



Naam voorstel 15009111	Brief GS van 9 juni 2015 over overeenkomsten Marinierskazerne Vlissingen		
Betreft vergadering	Provinciale Staten 3 juli 2015		
Te verzenden aan	Statenbreed via iBabs		
Verzenddatum			
Commissiegriffier	Annemieke Lobik	0118 - 63 18 88	am.lobik@zeeland.nl
Statenadviseur			
Inhoudelijk ambtenaar	Lies Dekker	0118 – 63 19 22	ea.dekker@zeeland.nl
Verantwoordelijk bestuurder	C.M.M. Schönknecht-Vermeulen		

Inhoudelijk	
Aanleiding	Brief GS van 9 juni 2015 over overeenkomsten Marinierskazerne Vlissingen
Bevoegdheid	
Wat is het voorstel?	Ter behandeling agenderen in commissie Economie van 4 september 2015
Toelichting	
Kosten en dekking	
Overige informatie	Er liggen stukken vertrouwelijk ter inzage bij de statengriffie



15009111



Provincie Zeeland

Gedeputeerde Staten

bericht op brief van: -
uw kenmerk: -
ons kenmerk: 15008187
afdeling: Ontwikkeling
bijlage(n): diverse
behandeld door: E.A. Dekker
doorkiesnummer: 0118-631922
onderwerp: Overeenkomsten Marinierskazerne Vlissingen

De voorzitter van Provinciale Staten van Zeeland
p/a Statengriffie

PROVINCIE ZEELAND	
AFD. SG	AMBT.
AFD. TERMAN	Joosse
DATUM 17 JUNI 2015	
DOC.NR.	15009111
ZAAK NR.	
CLASS.	

verzonden:

17 JUNI 2015

Middelburg, 9 juni 2015

Geachte voorzitter,

Verwijzend naar onze eerdere brief van 12 mei (verzonden op 18 mei) zenden wij u hierbij de drie overeenkomsten toe, die wij vandaag, 19 juni 2015, met Defensie hebben gesloten inzake de komst van de Michiel Adriaanszoon de Ruyterkazerne naar Vlissingen. Het betreft een drietal overeenkomsten: een erfpachtovereenkomst, een overeenkomst inzake de regiobijdrage en een overeenkomst inzake de afkoopsom. Door middel van die overeenkomsten wordt de eerder door de provincie gedane toezegging, dat de gronden "om niet en bouwrijp" beschikbaar worden gesteld, gestand gedaan. De overeenkomsten passen binnen het projectbudget voor de Marinierskazerne, waarvan het provinciale aandeel is vastgesteld in uw vergadering van 1 november 2013.

Via de erfpachtovereenkomst worden alle gronden in het plangebied, voor zover nog niet ter beschikking staand aan Defensie, per 01-01-2016 door de provincie aan Defensie in erfpacht uitgegeven.

De provincie heeft de beschikking over al deze gronden verkregen door aankoop van de particuliere gronden en via de met de Gemeente Vlissingen en het Waterschap Scheldestromen gesloten erfpachtovereenkomsten.

De erfpachtovereenkomst tussen Provincie en Defensie kent een marktconforme erfpachtcanon. Reden hiervoor zijn de geldende verslaggevingsvoorschriften van het BBV: wanneer geen canon geheven wordt, kan de Provincie de plankosten niet activeren en afschrijven. Tegenover deze canon staat echter een tweede overeenkomst met Defensie, waarin staat dat de Provincie aan Defensie jaarlijks een bijdrage betaalt die gelijkstaat aan de canon die Defensie betaalt. Op deze manier doet de Provincie gestand aan de toezegging dat de grond om niet ter beschikking wordt gesteld.

Een derde overeenkomst met Defensie betreft de toezegging tot het bouwrijpmaken van de gronden. Partijen zijn op 19 juni 2014 reeds overeengekomen dat het niet opportuun is als de provincie het bouwrijpmaken op de bouwkaavel op zich neemt, terwijl de bouw van de kazerne door middel van een geïntegreerde aanbesteding (DBFMO) door een marktpartij wordt uitgevoerd. Daarom is besloten het bouwrijpmaken via een afkoopsom vorm te geven. Naast de afkoopsom inzake het bouwrijpmaken van de bouwkaavel zelf zijn in de overeenkomst met Defensie ook afspraken vastgelegd over de door de provincie aan te leggen infrastructurele voorzieningen m.b.t. de ontsluiting van de bouwkaavel en de aansluiting op de verschillende nutsvoorzieningen. In verband met de aanbesteding van het bouwrijp maken en de onderhandelingspositie van Defensie daarbij hebben wij ex artikel 25 lid 2 van de Provinciewet besloten voor wat betreft de overeenkomst inzake de afkoopsom geheimhouding op te leggen. Wij verzoeken u er zorg voor te dragen, dat de statengriffie de stukken voor statenleden ter inzage legt met inachtneming van de door ons opgelegde geheimhouding.

Recent is gebleken, dat de naast de Oostelijke Bermweg gelegen waterkering in de nabije toekomst verzwaaard zal moeten worden. Voor de voorgenomen verbreding van de Oostelijke Bermweg zal daarom in gezamenlijk overleg tussen provincie, Defensie, gemeente en waterschap een alternatieve oplossing gevonden moeten worden. In de overeenkomst met Defensie over de afkoopsom is dit expliciet aangegeven (art. 4.2), waarbij is bepaald dat de bijdrage van Provincie/gemeente beperkt blijft tot maximaal het bedrag dat daarvoor geraamd is in het door partijen beschikbaar gestelde projectbudget van € 18 miljoen.


Met de nu gesloten overeenkomsten is een belangrijke stap gezet in de richting van realisatie van de Michiel Adriaanszoon de Ruyter kazerne in Vlissingen. Wij zullen u regelmatig over de vervolgstappen informeren, onder andere via de voortgangsrapportages in het kader van de P&C-cyclus en via de gezamenlijke bijeenkomsten met de raad van Vlissingen.

Hoogachtend,

gedeputeerde staten,



Drs. J.M.M. Polman, voorzitter

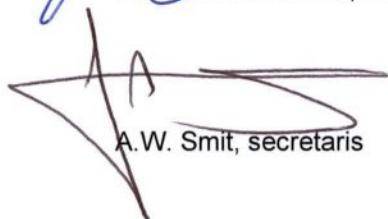

A.W. Smit, secretaris



Erfpachtovereenkomst incl. recht van opstal Michiel Adriaanszoon de Ruyterkazerne

De ondergetekenden:

I: de publiekrechtelijke rechtspersoon, DE PROVINCIE ZEELAND, zetelende en kantoorhoudend Abdij 6, 4331 BK Middelburg, te dezen rechtsgeldig vertegenwoordigd door de heer drs. J.M.M. Polman, Commissaris van de Koning van Zeeland, die hierbij handelt ter uitvoering van het besluit d.d. 9 juni 2015, hierna te noemen: "de Provincie" c.q. "erfverpachter".

II: de Staat der Nederlanden, te dezen vertegenwoordigd door de Commandant Commando Diensten Centra, de heer drs. L.H. Kok, te dezen handelend namens de Minister van Defensie, hierna te noemen: "Defensie" c.q. "erfpachter";

Overwegende dat:

- a.** de van Braam Houckgeestkazerne in Doorn dateert uit WO II en sinds 1946 in gebruik is bij het Korps mariniers, maar inmiddels door wijzigende eisen en toegenomen gebruik ernstige tekortkomingen vertoont en nauwelijks uitbreidingsmogelijkheden heeft;
- b.** in 2011 de minister van Defensie en de Commissaris der Koningin van de provincie Zeeland een gezamenlijke werkgroep instelden, die in haar rapport van 1 maart 2012 positief heeft gerapporteerd over de mogelijkheden voor een nieuwe kazerne in de provincie Zeeland;
- c.** de minister van Defensie de Tweede Kamer in zijn brief van 10 april 2012 heeft laten weten op basis van genoemde studie te kiezen voor de verwezenlijking van een nieuwe kazerne op de locatie Buitenhaven bij Vlissingen;
- d.** de minister van Defensie bij brief van 31 augustus 2012 (referentie BS/2012027993) de Tweede Kamer heeft geïnformeerd over de uitgewerkte behoeftestelling en zijn besluit tot de bouw van een kazerne op de locatie Buitenhaven te Vlissingen;
- e.** de Provincie activiteiten bevordert om te komen tot een dynamische Zeeuwse economie die de basis vormt voor werkgelegenheid en welvaart en die bijdraagt aan de ontwikkeling van de provincie Zeeland;



- f. de Provincie en de gemeente Vlissingen het mede uit oogpunt van het genoemde onder overweging e. wenselijk achten dat Defensie in de provincie Zeeland een kazerne realiseert;
- g. in bestuurlijk overleg tussen de Provincie en de minister van Defensie de toezegging is gedaan, dat voor de kazerne gronden budgetneutraal en bouwrijp beschikbaar worden gesteld;
- h. de Provincie en Defensie er de voorkeur aan geven het bouwrijp beschikbaar stellen van de in overweging g. bedoelde gronden praktisch vorm te geven middels betaling van een afkoopsom door de Provincie aan Defensie;
- i. Provinciale Staten bij besluit van 15 november 2013 een bedrag van in totaal € 15.000.000 beschikbaar hebben gesteld als maximaal door de Provincie aan het project kazerne te besteden middelen;
- j. de gemeenteraad van Vlissingen bij besluit van 27 februari 2014 een bedrag van in totaal € 3.000.000 beschikbaar heeft gesteld als maximaal door de gemeente Vlissingen aan het project kazerne te besteden middelen;
- k. de kazerne is geprojecteerd op gronden, zoals aangegeven op de als bijlage 1 opgenomen kaart, hierna te noemen "exploitatiegebied", deels bestaande uit door de Provincie aan Defensie "in erfpacht uit te geven gronden" c.q. de "erfpachtzaak", gelegen aan de Buitenhaven in Vlissingen;
- l. in het licht van het hiervoor onder overweging g. genoemde de Provincie de regie voert opdat gronden beschikbaar kunnen worden gesteld aan Defensie;
- m. deze regie aldus wordt ingevuld dat de Provincie particuliere gronden in eigendom verwerft en gronden van de gemeente Vlissingen en het Waterschap Scheldestromen in erfpacht neemt, teneinde deze gronden middels (onder)erfpacht beschikbaar te stellen aan Defensie;
- n. de gronden binnen het Exploitatiegebied op grond van de vigerende bestemmingsplannen niet als kazerne kunnen worden ingericht en bebouwd;
- o. de Provincie bereid is voor de kazerne het bestemmingsplan te herzien door een provinciaal inpassingsplan als bedoeld in artikel 3.26 van de Wet ruimtelijke ordening (Wro) vast te stellen, in het geval een goede ruimtelijke ordening en de maatschappelijke en economische uitvoerbaarheid kunnen worden aangetoond;
- p. het hiervoor onder o. genoemde door de Provincie in overleg met Defensie wordt voorbereid; nader: per 25 februari 2015 is het inpassingsplan inmiddels onherroepelijk geworden.
- q. het voor Defensie van belang is dat binnen een passende afstand van de te vestigen kazerne voldoende oefengelegenheden aanwezig zijn;
- r. de Provincie en Defensie voornemens zijn hun toezeggingen en afspraken vast te leggen in een drietal overeenkomsten, te weten een bestuurlijke overeenkomst waarin onder meer de afspraken



over het bouwrijp maken nader worden geregeld, een erfpachtovereenkomst en een overeenkomst inzake de financiële bijdrage;

s. de Provincie en Defensie vooruitlopend op de onder r. bedoelde overeenkomsten toezeggingen en afspraken hebben vastgelegd in de "Bestuursovereenkomst Michiel Adriaanszoon De Ruyterkazerne" d.d. 19 juni 2014;

t. Provincie en Defensie zich er voor willen inzetten dat de vestiging van de kazerne optimaal bijdraagt aan de sociaal-economische ontwikkeling van Zeeland;

u. de onderhavige overeenkomst de onder r. bedoelde erfpachtovereenkomst is;

Komen het volgende overeen:

De erfverpachter geeft in erfpacht aan erfpachter die in erfpacht aanneemt totaal 51,92 ha, zoals een en ander is aangegeven op de door partijen gewaarmerkte en als bijlage 1 aan deze akte gehechte tekening, alsmede gespecificeerd opgesomd op bijlage 2, met dien verstande dat na de inschrijving van deze akte bij het kadaster de uitkomst van de meting zoals uit de kadastrale stukken zal blijken in de plaats treedt van bovenstaande omschrijving en tekening. De kadastrale gegevens zijn dan beslissend over de vraag naar hetgeen in erfpacht is gegeven en verkregen.

De volgende bepalingen en bedingen zijn van toepassing op de erfpacht:

Artikel 1 Duur en ingangsdatum

1.1. De erfpacht geldt voor onbepaalde tijd ingaande 1 januari 2016, dan wel zoveel eerder of later als erfverpachter en erfpachter nader overeen komen. Het verlijden van de uit deze erfpachtovereenkomst voortvloeiende akte zal zo spoedig mogelijk plaatsvinden, doch niet later dan 1 januari 2016.

1.2. Overeenkomstig de tussen erfpachter en erfverpachter aanvullend gemaakte afspraak zal erfpachter uiterlijk 01 juli 2017 kunnen beschikken over het perceel aan de Havenweg 3-5 zoals aangegeven op bijlage 3 bij deze overeenkomst.

1.3. Overeenkomstig de tussen erfpachter en erfverpachter aanvullend gemaakte afspraak zal erfpachter uiterlijk 01 december 2016 kunnen beschikken over het perceel aan de Fort de Ruijterweg 6 (Terrein Zeelandia), zoals aangegeven op bijlage 3 bij deze overeenkomst.



Artikel 2 Canon

2.1. De erfpacht geschiedt gedurende de gehele erfpachtperiode tegen een canon per jaar, zijnde € 600.000,-. De canon wordt jaarlijks aangepast aan de hand van de door het Centraal Bureau voor de Statistiek (CBS) vastgestelde consumentenprijsindex alle huishoudens. Indien het CBS in de toekomst het hiervoor genoemde prijsindexcijfer niet langer publiceert, zal de canon jaarlijks worden herzien op basis van het meest vergelijkbare indexcijfer van de algemene prijsstijging.

2.2. Partijen, in aanmerking nemende:

a. dat het registergoed, ten aanzien waarvan het in de onderhavige overeenkomst omschreven (altijddurend) zakelijk recht zal worden gevestigd, op het moment van vestiging een bouwterrein zal zijn als bedoeld in artikel 11.4 van de Wet op de omzetbelasting 1968;

b. dat de grondeigenaar (op het moment van de vestiging) zich kwalificeert als een ondernemer als bedoeld in genoemde wet;

c. dat de vestiging van zo'n recht op een registergoed, het welk zich kwalificeert als voormeld, van de ondernemer, op grond van de tot 1 januari 2015 geldende regelgeving niet belast is met omzetbelasting;

d. dat inmiddels sprake is van een wijziging van het Uitvoeringsbesluit OB 1968, als ook van de Overgangsregeling, een en ander als gepubliceerd in het Staatsblad 579;

e. dat de onderhavige overeenkomst is gesloten vóór 1 juli 2015;

f. dat overeengekomen is de daaruit voortvloeiende notariële akte van vestiging van het zakelijk recht te doen passeren vóór 1 januari 2016, waarmee aan de wettelijke verplichting van 1-1-2017 is voldaan,

verklaren -onder verwijzing naar de hiervoor benoemde publicaties – specifiek –als onderdeel van de onderhavige overeenkomst- dat de inhoud van Bijlage A, onderdeel c, bij het Uitvoeringsbesluit omzetbelasting 1968, zoals dat op 31 december 2014 luidde, hen inhoudelijk bekend is en door hen op de onderhavige overeenkomst en de daaruit voortvloeiende notariële akte wordt toegepast, dat daarover tussen hen overeenstemming is bereikt en dat zulks in de bedoelde notariële akte zal worden bevestigd.

2.3. Ten aanzien van de financiële afhandeling van de in lid 1 bedoelde canon zullen de Provincie en Defensie nadere afspraken maken opdat wordt voldaan aan overweging g. dat de gronden budgetneutraal beschikbaar worden gesteld.



2.4. Onverminderd de jaarlijkse indexering zal de canon na een verloop van dertig (30) jaar in overleg tussen erfpachter en erfverpachter worden herzien.

Artikel 3 Staat van Oplevering

3.1. De erfverpachter draagt er zorg voor dat de erfpachtzaak in de staat waarin deze zich bevindt (zie artikel 7 en 8) wordt geleverd per de in artikel 1.1, respectievelijk artikel 1.2 en artikel 1.3 genoemde data.

3.2. De erfverpachter draagt er zorg voor dat per de in artikel 1.1, respectievelijk artikel 1.2 en artikel 1.3 genoemde data, er op de dan aan erfpachter ter beschikking staande gronden geen gebouwen en bouwwerken c.a. inclusief funderingen meer aanwezig zullen zijn, uitgezonderd de gebouwen en bouwwerken op het in artikel 1.2 bedoelde perceel Havenweg 3-5.

3.3. Binnen de kaders van haar publiekrechtelijke mogelijkheden en beperkingen doet de erfverpachter al het redelijke om ervoor te zorgen dat de erfpachtzaak onherroepelijk wordt bestemd om te gebruiken als militair terrein.

3.4. De erfpachtzaak wordt geleverd vrij van zakelijke rechten, huur en pacht met uitzondering van de in artikel 8 genoemde erfdienstbaarheden/zakelijke rechten.

3.5. De erfverpachter spant zich ervoor in dat de erfpachter het rustige en vrije genot van de erfpachtzaak heeft gedurende de erfpachtperiode.

3.6. De erfverpachter staat er voor in dat zij gerechtigd is het erfpachtrecht op onderhavige percelen te vestigen.

Artikel 4 Zakelijke lasten en belastingen

4.1. De onroerendzaakbelasting en alle overige zakelijke lasten en belastingen komen per de in artikel 1.1 respectievelijk artikel 1.2 en 1.3 genoemde data voor rekening van erfpachter voor zover het betreft de in artikel 1.1 respectievelijk artikel 1.2 en 1.3 bedoelde delen van de erfpachtzaak en de door de erfpachter opgerichte c.q. op te richten opstallen. Conform artikel 16 van de Wet Woz vormen de erfpachtzaak en de daarop opgerichte c.q. op te richten opstallen een samenstel dat resulteert in één onroerende zaak waarvan erfpachter eigenaar krachtens beperkt zakelijk recht alsook gebruiker is. Voor wat betreft de erfpachtzaak en de daarop opgerichte c.q. op te richten opstallen betaalt de erfpachter derhalve zowel het eigenaarsdeel als het gebruikersdeel van de onroerendzaakbelasting.



Artikel 5 Gebruik

5.1. Voor zover publiekrechtelijke verantwoordelijkheden en verplichtingen niet anders vergen, zal de erfverpachter zich onthouden van gedragingen op de erfpachtzaak die het bedrijfsproces en de werkzaamheden van de erfpachter storen.

5.2. De erfpachter zal zich gedragen naar de bepalingen van de wet en de plaatselijke verordeningen, alsmede naar de voorschriften van de overheid.

5.3. De erfpachter is verantwoordelijk voor en draagt zelf zorg voor de vereiste vergunningen en/of ontheffingen voor het gebruik van de erfpachtzaak en de daarop gerealiseerde of nog te realiseren bouwwerken. De erfverpachter verleent, voor zover publiekrechtelijke verantwoordelijkheden en verplichtingen niet anders vergen, medewerking bij het tot stand komen van c.q. het verkrijgen van deze vergunningen en/of ontheffingen.

5.4. De erfpachter zal de erfpachtzaak gebruiken als militair terrein, voor de oprichting en aanleg, behoud en onderhoud van een kazernecomplex met toebehoren ten behoeve van de opleiding tot en huisvesting van parate eenheden.

5.5. Indien het militair terrein niet meer benodigd is voor de erfpachter, dan heeft erfpachter het recht de erfpachtzaak te verhuren of te verpachten aan een ander Ministerie voor een functie, in nauw overleg met erfverpachter te bepalen. Het gebruik dat alsdan zal gaan plaatsvinden, dient voor erfverpachter acceptabel te zijn en kan alsdan onder nader overeen te komen voorwaarden en tegen een nader overeen te komen erfpachtcanon plaatsvinden. Binnen de kaders van haar publiekrechtelijke mogelijkheden en beperkingen doet de erfverpachter alsdan al het redelijke om ervoor te zorgen dat de erfpachtzaak voor deze nieuwe overeengekomen functie kan worden gebruikt.

5.6. Op de erfpachtzaak bevinden zich enkele openbare wegen. Voor zover zijn publiekrechtelijke mogelijkheden en verplichtingen daartoe strekken, zal de erfverpachter ervoor zorgdragen dat de onttrekking aan de openbaarheid van deze wegen uiterlijk per de in artikel 1.2 genoemde datum van 01 juli 2017 heeft plaatsgevonden. Tot de onttrekking draagt erfpachter geen verantwoordelijkheid voor de veiligheid en het onderhoud vanuit de publieke functie van deze wegen.

Artikel 6 Recht van Opstal

6.1. Gelijktijdig met het vestigen van het erfpachtrecht zal het recht van opstal worden gevestigd ten behoeve van het oprichten van alle bouwwerken welke onderdeel gaan uitmaken van het militair terrein c.q. kazernecomplex met toebehoren zoals genoemd in artikel 5.4.



Artikel 7 Bodem

7.1. Er is door specifiek gekwalificeerde en van beide partijen onafhankelijke instellingen onderzoek verricht naar de aanwezigheid van bodemverontreiniging in de erfpachtzaak. De resultaten hiervan zijn vastgelegd in een aantal rapporten. De opsomming van deze rapporten is als bijlagen 4 en 5 aan deze overeenkomst gehecht. Erfpachter en erfverpachter verklaren in het bezit te zijn van deze rapporten en zich bewust te zijn van de inhoud van deze rapporten. De erfverpachter verwijst naar deze onderzoeksrapporten voor de hem bekende feiten en omstandigheden die van belang zijn of kunnen zijn voor de vraag of er sprake kan zijn van bodemverontreiniging in de erfpachtzaak.

7.2. Blijkens de in artikel 7.1 bedoelde rapporten is er sprake van bodemverontreinigingen op drie locaties, welke zijn aangegeven op de als bijlage 6 aan deze overeenkomst gehechte tekening. Erfverpachter draagt voor eigen rekening en risico er voor zorg dat de sanering van de mobiele verontreiniging op locatie B1 uiterlijk per 1-1-2017 heeft plaatsgevonden. Ten aanzien van locatie A en B2 neemt erfverpachter geen maatregelen.

7.3. De verontreinigingen op de locaties A en B2, welke achterblijven in de erfpachtzaak, blijven te allen tijde een verantwoordelijkheid van de erfverpachter. Voor zover erfverpachter monitoring wenst, zal dit in nauw overleg met erfpachter plaatsvinden. Erfverpachter zal, binnen de kaders van haar publiekrechtelijke mogelijkheden en verplichtingen al het redelijke doen om ervoor te zorgen dat ten aanzien van de locaties A en B2 aan erfpachter, zo mogelijk vóór 01 januari 2016, beschikkingen op grond van de Wet bodembescherming worden verstrekt opdat gebruiksmogelijkheden van de locaties A en B2 ook juridisch verankerd zijn.

7.4. Op de erfpachtzaak bevindt zich een grond- en slibdepot, zoals aangegeven op de als bijlage 7 aan deze overeenkomst gehechte tekening. De locatie van het grond- en slibdepot zal leeg worden opgeleverd op 1-1-2016, tenzij erfpachter voor 01 oktober 2015 aangeeft de aldaar op dat moment nog aanwezige grond- en/of slibvoorraad (bodemklasse deels industrie, deels wonen) te willen benutten.

7.5. In opdracht van erfverpachter zal door (een) specifiek gekwalificeerde en van beide partijen onafhankelijke instelling(en) onderzoek worden verricht naar de aanwezigheid van bodemverontreiniging in de erfpachtzaak op enkele locaties. De betreffende locaties zijn alle aangegeven op de als bijlage 7 aan deze overeenkomst gehechte tekening. Erfverpachter zal de resultaten van het onderzoek volgens planning vóór 1-8-2015 aan erfpachter ter beschikking stellen. Voor wat betreft het in artikel 7.4. bedoelde grond- en slibdepot zal erfverpachter de resultaten van het onderzoek volgens planning vóór 1-3-2016 aan erfpachter beschikbaar stellen.



7.6. Nadat de uitkomsten van de in artikel 7.5 bedoelde onderzoeken bekend zijn, zullen partijen in een alsdan op te maken overeenkomst nadere afspraken vastleggen over de eventueel noodzakelijke sanering van eventuele bodem- en grondwaterverontreiniging en over de verdeling van de hieruit voortvloeiende kosten tussen partijen. Hierbij gelden de in art. 4.2 van de bestuursovereenkomst van 19 juni 2014 genoemde randvoorwaarden van maatschappelijk verantwoord en kosten efficiënt. Tevens zal in deze op te maken overeenkomst worden vastgelegd welke eventuele restricties ten aanzien van het gebruik voortvloeien uit de alsdan gemaakte afspraken.

7.7. In de art.7.6. bedoelde overeenkomst zullen partijen tevens afspraken maken over hoe om te gaan met de situatie waarin, ondanks de in artikel 7.1 en 7.5 bedoelde onderzoeken, binnen een periode van tien jaren, ingaande op de in artikel 1.1 respectievelijk 1.2 en 1.3 bedoelde ingangsdatum, indien alsdan de rechtsvordering van de erfpachter niet reeds op grond van de wet is vervallen of verjaard, door het bevoegd gezag krachtens de Wet bodembescherming wordt vastgesteld dat er in de erfpachtzaak sprake is van een partijen ten tijde van de ingangsdatum niet bekend geval van bodemverontreiniging en door de erfpachter aannemelijk wordt gemaakt dat deze verontreiniging ook ten tijde van de levering van de erfpachtzaak in de erfpachtzaak aanwezig was en ook onder de op de ingangsdatum geldende normen moest worden aangemerkt als een geval van bodemverontreiniging.

7.8. De in de in artikel 7.1 en artikel 7.5 bedoelde rapporten weergegeven bodemsituatie(s) geldt (gelden) als ijkpunt voor het vastleggen van de zogenoemde actuele nulsituatie. Deze nulsituatie vormt de toetssteen voor de uitkomsten van het in artikel 7.10 bedoelde onderzoek. In aanvulling op de in artikel 7.1 en artikel 7.5 bedoelde rapporten, zal erfverpachter zorg dragen voor door van beide partijen onafhankelijke en specifiek gekwalificeerde partijen vervaardigde onderzoeksrapportages waarin de nulsituatie wordt vastgelegd met betrekking tot de in artikel 7.2 bedoelde locatie B1 na sanering.

7.9. Eventuele restricties die voortvloeien uit de aanwezigheid van de in artikel 7.2 genoemde verontreinigingen op de locaties A en B2, zal erfpachter voor eigen rekening en risico respecteren.

7.10. Bij beëindigen van deze overeenkomst zal in opdracht en op kosten van erfpachter door een specifiek gekwalificeerde en van beide partijen onafhankelijke instelling bodemonderzoek worden verricht omtrent de aanwezigheid van verontreiniging op en of in de erfpachtzaak. Verontreinigingen welke zijn ontstaan na de in artikel 1 genoemde ingangsdatum en waarvan erfpachter niet kan aantonen dat deze niet door of vanwege erfpachter zijn ontstaan of veroorzaakt, worden door of vanwege en op kosten van erfpachter verwijderd.



Artikel 8 Erfdienstbaarheden

8.1. Op de erfpachtzaak rusten de volgende zakelijke rechten/erfdienstbaarheden, welke tevens zijn opgenomen in bijlage 8 van deze overeenkomst:

a. Erfdienstbaarheid K538 betreffende het dulden boven het lijdend erf van het bewegen van de rotorbladen van de op het heersend erf staande windturbine en het hebben, houden en onderhouden van electriciteitskabels in de grond van het lijdend erf ten behoeve van de windturbine, staande op het heersend erf.

b. Erfdienstbaarheid K 634 betreffende het dulden boven het lijdend erf van het bewegen van rotorbladen van de op het heersend erf staande windturbine.

Gelijktijdig met het vestigen van het erfpachtrecht zal het recht van opstal worden gevestigd betreffende het hebben, houden en onderhouden van een rioolpersleiding in de grond van de erfpachtzaak c.q. het lijdend erf, ten behoeve van de gemeente Vlissingen.

8.2. De erfpachter is van de voorwaarden van deze zakelijke rechten/erfdienstbaarheden op de hoogte gesteld en zal bij het gebruik van de erfpachtzaak met deze belangen rekening houden.

8.3. De houder van het zakelijk recht/erfdienstbaarheid kan enkel met toestemming van erfpachter de erfpachtzaak betreden ten behoeve van de zaak waarvoor het zakelijke recht of de erfdienstbaarheid is gevestigd.

Artikel 9 Archeologie

9.1. De erfpachtzaak is in opdracht van erfverpachter archeologisch onderzocht. De resultaten hiervan zijn vastgelegd in rapporten. Een opsomming van deze rapporten is als bijlage 9 aan deze overeenkomst gehecht. Erfpachter en erfverpachter verklaren in het bezit te zijn van deze rapporten en zich bewust te zijn van de inhoud van deze rapporten.

9.2. Blijkens het in artikel 9.1 bedoelde onderzoek bevinden zich in de erfpachtzaak drie zogenoemde vindplaatsen en één zogenoemd AMK-terrein. De betreffende locaties zijn aangeduid op de als bijlage 10 aan deze overeenkomst gehechte tekening. Erfverpachter zal ten aanzien van deze locaties geen maatregelen nemen en erfpachter zal eventuele restricties die met deze locaties verbonden zijn voor eigen rekening en risico respecteren.

9.3. Blijkens het in artikel 9.1 bedoelde onderzoek bevinden zich in de erfpachtzaak meerdere locaties waarvoor nader archeologisch onderzoek aan de orde kan zijn bij graafwerk dieper dan 1 meter onder maaiveld. De betreffende locaties zijn aangeduid op de als bijlage 10 aan deze overeenkomst gehechte tekening. Erfpachter zal voor eigen rekening en risico de huidige rapporten opwaarderen naar KNA-niveau.



9.4. Voor de locaties waarvoor ook na het verrichten van het in artikel 9.3 bedoelde onderzoek, nader archeologisch onderzoek aan de orde kan zijn bij graafwerk dieper dan één meter onder maaiveld wordt in een alsdan op te maken overeenkomst vastgelegd hoe de kosten van nader archeologisch onderzoek en eventuele daaruit voortvloeiende vervolgmaatregelen verdeeld zullen worden. Hierbij gelden de in art. 4.2 van de bestuursovereenkomst van 19 juni 2014 genoemde randvoorwaarden van maatschappelijk verantwoord en kosten efficiënt. Tevens zal in deze op te maken overeenkomst worden vastgelegd welke eventuele restricties ten aanzien van gebruik voortvloeien uit de alsdan gemaakte afspraken.

Artikel 10 Ontbinding

10.1. Indien de voor de realisatie en ingebruikname van de kazerne op de erfpachtzaak benodigde vergunningen en/of ontheffingen en/of toestemmingen door het bevoegde gezag niet worden verleend, heeft de erfpachter het recht deze erfpachtovereenkomst per omgaande te ontbinden. Indien aan de voor de realisatie en ingebruikname van de kazerne op de erfpachtzaak benodigde vergunningen en/of ontheffingen en/of toestemmingen door het bevoegde gezag zodanige voorwaarden worden verbonden, dat de consequenties hiervan niet inpasbaar zijn in het financieel kader zoals benoemd in art 2.2 van de in overweging s bedoelde bestuursovereenkomst d.d. 19 juni 2014, zullen partijen nader in overleg treden teneinde tot een passende oplossing te komen om de vestiging van de kazerne alsnog doorgang te laten vinden.

10.2. Indien uit het in artikel 7.5 en artikel 9.3 bedoelde onderzoek en uit de nader te maken overeenkomst zoals bedoeld in de artikelen 7.6, 7.7 en 9.4 en/of uit het in artikel 3.4 van de tussen erfpachter en erfverpachter gesloten 'Bestuursovereenkomst afkoopsom bouwrijp maken' bedoelde vergunningentraject blijkt dat de consequenties hiervan niet inpasbaar zijn in het financieel kader zoals benoemd in art 2.2 van de in overweging s bedoelde bestuursovereenkomst d.d. 19 juni 2014 en in de betreffende kamerstukken en vergaderverslagen, zullen partijen nader in overleg treden teneinde tot een passende oplossing te komen om de vestiging van de kazerne alsnog doorgang te laten vinden. Leidt dit overleg niet tot een passende oplossing, dan heeft de erfpachter het recht deze erfpachtovereenkomst per omgaande te ontbinden.

10.3. Indien de erfverpachter en de erfpachter de juridische grondslag voor het vastleggen van afspraken over het beschikbaar stellen van de erfpachtzaak wensen te wijzigen, hebben erfverpachter en erfpachter het recht deze erfpachtovereenkomst per omgaande te ontbinden indien en zodra erfverpachter en erfpachter overeenstemming hebben bereikt over een gewijzigde juridische grondslag c.q. overeenkomst waarin de afspraken over het beschikbaar stellen van de erfpachtzaak zijn vastgelegd.



Artikel 11 Opzegging

11.1. De erfpachter zal deze erfpachtovereenkomst opzeggen, met inachtnaam van een opzegtermijn van 1 jaar, indien de erfpachtzaak niet meer gebruikt wordt door erfpachter.

11.2. Alleen indien de erfpachter zich, ook na daartoe bij aangetekend schrijven te zijn gesommeerd door erfverpachter, niet houdt aan het gestelde in artikel 5.2, 5.4 of 5.5 heeft de erfverpachter het recht de ze erfpachtovereenkomst op te zeggen.

11.3. Na afloop van de erfpacht zal het terrein door de erfpachter worden opgeleverd in de toestand waarin het per de in artikel 1 bedoelde ingangsdatum, alsook met inachtneming van het bepaalde in artikel 7 en in artikel 9, door erfverpachter beschikbaar is gesteld, tenzij erfpachter en erfverpachter in nader overleg en in alle redelijkheid anders overeenkomen. Partijen verklaren dat de grond, zoals aangegeven in artikel 5:99 lid 2 sub a en 5:105 lid 3 BW, een andere bestemming dan die van woningbouw zal hebben. Erfpachter heeft geen recht op vergoeding van de waarde van alsdan nog aanwezige gebouwen, werken en beplantingen, die door hemzelf of een rechtsvoorganger zijn aangebracht, tenzij erfpachter en erfverpachter in nader overleg en in alle redelijkheid anders overeenkomen.

Artikel 12 Geschillenregeling

12.1. Op deze overeenkomst is Nederlands recht van toepassing;

12.2. Elk geschil betreffende de totstandkoming, de uitleg of de uitvoering van deze overeenkomst, dat daaruit mocht voortvloeien, alsmede elk ander geschil ter zake van of in verband met deze overeenkomst, hetzij juridisch, hetzij feitelijk, zal in eerste aanleg ter beslechting aan de bevoegde rechter van het Arrondissement Den Haag worden voorgelegd. De Provincie en Defensie zullen echter niet eerder een beroep op de rechter doen dan nadat zij zich tot het uiterste hebben ingespannen om dit geschil in onderling overleg te beslechten;

12.3. De Provincie en Defensie kunnen overeenkomen dat een geschil, als in artikel 12 lid 2 bedoeld, wordt onderworpen aan arbitrage volgens een op te maken akte van compromis of dat daarover een bindend advies wordt gevraagd. Elk der partijen draagt in dit verband haar eigen kosten.

12.4. Een geschil is aanwezig indien één der partijen dit in een aangetekende brief aan de wederpartij kenbaar maakt.

Deze overeenkomst treedt in werking met ingang van de dag van ondertekening door beide partijen.

Aldus overeengekomen en in tweevoud getekend:



Middelburg, 19 juni 2015

Middelburg, 19 juni 2015

De heer drs. L.H. Kok

De heer drs. J.M.M. Polman



Bijlagen:

Bijlage 1: Tekening totaaloverzicht erfpachtsgebied

Bijlage 2: Specificatie kadastrale aanduidingen erfpachtsgebied

Bijlage 3: Tekening Havenweg 3-5 en terrein Zeelandia

Bijlage 4: Opsomming Bodemrapporten

Bijlage 5: Tekening bodemrapporten deellocaties


Bijlage 6: Tekening deellocaties met vervuiling

Bijlage 7: Tekening locaties grond-en slibdepots en aanvullend onderzoek

Bijlage 8: Erfdienstbaarheden, bijlage a t/m g

Bijlage 9: Opsomming rapporten archeologische onderzoeken

Bijlage 10: Resultierend kaartbeeld archeologisch onderzoek

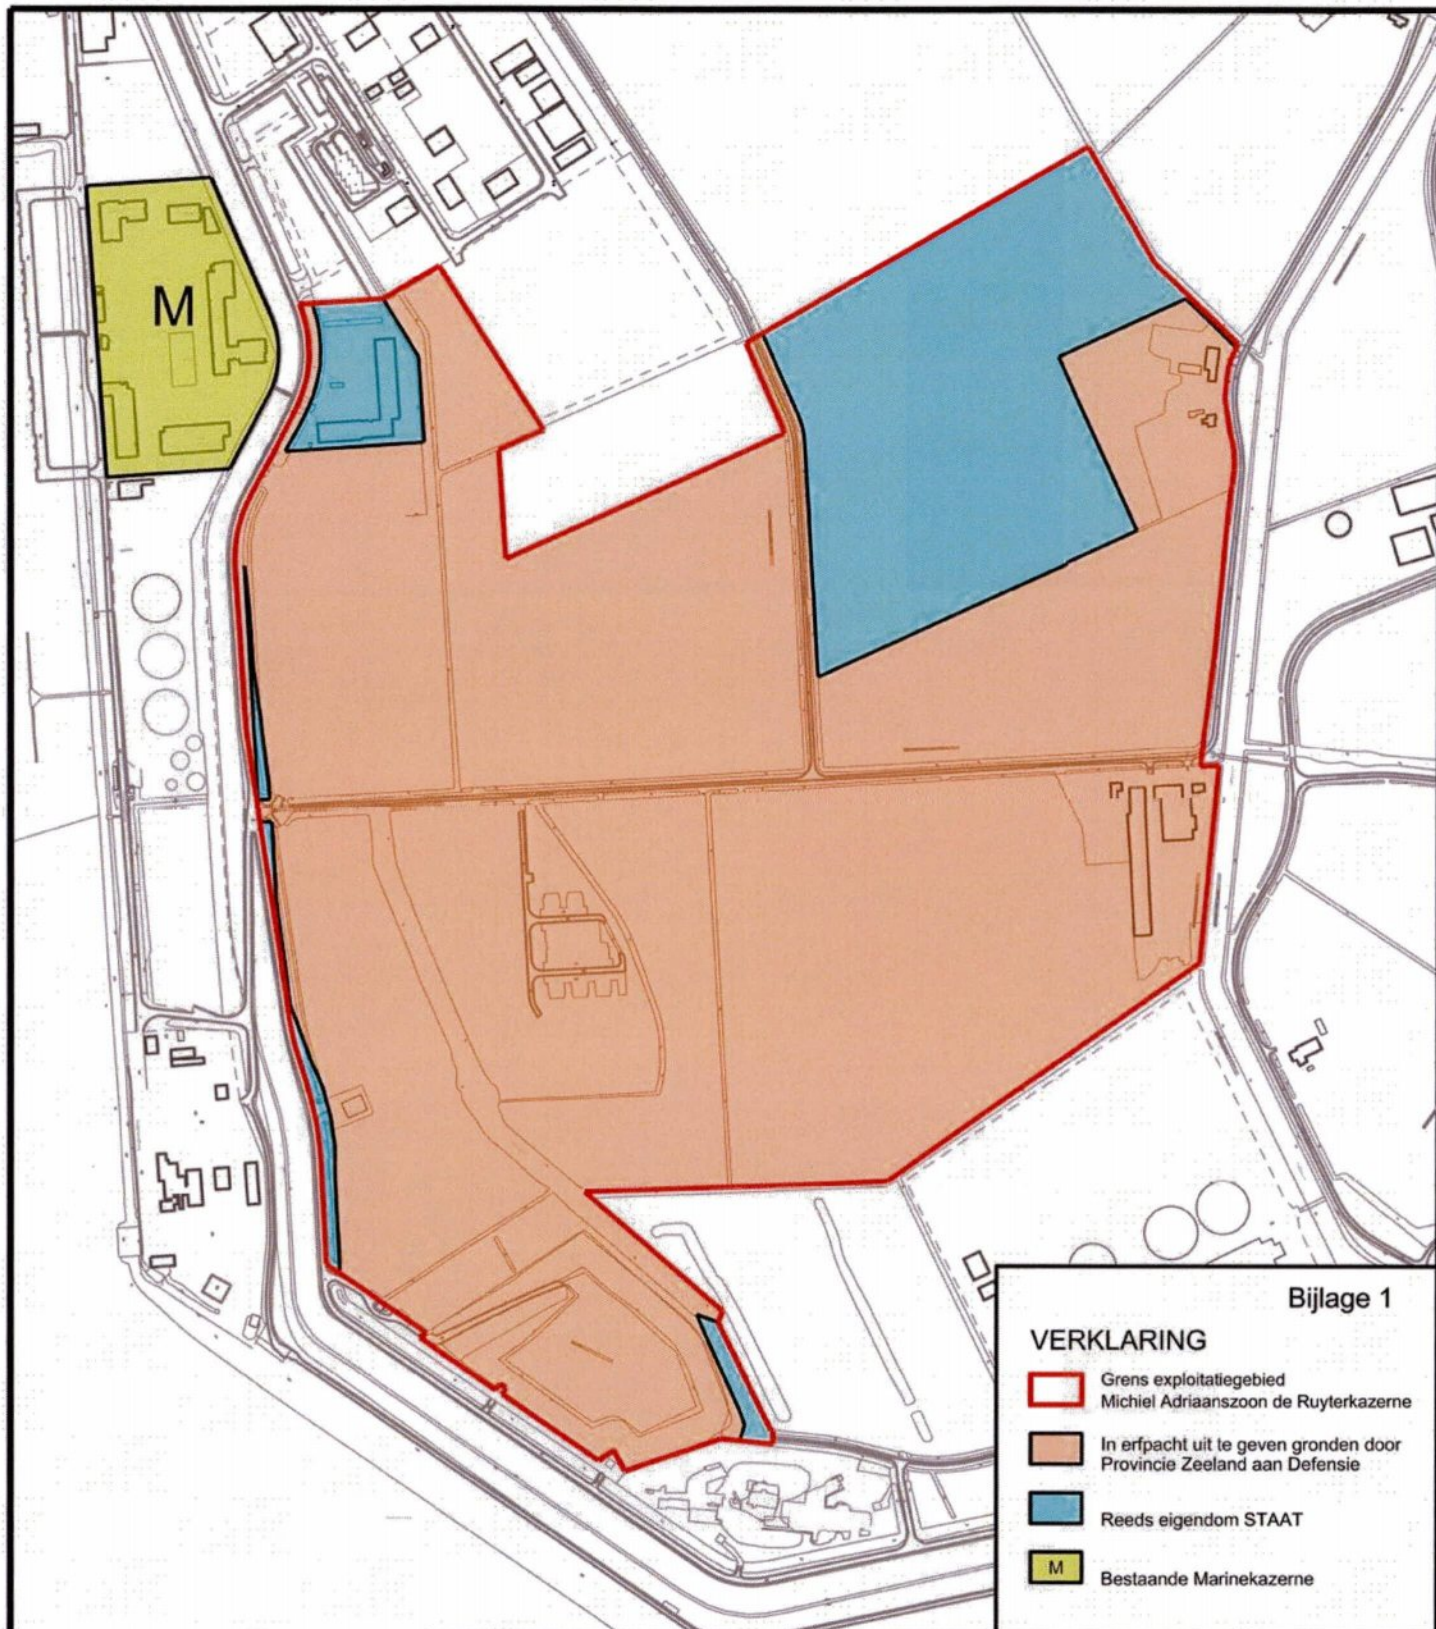

Bijlage 1

VERKLARING

- Grens exploitatiegebied Michiel Adriaanszoon de Ruyterkazerne
- In erfpacht uit te geven gronden door Provincie Zeeland aan Defensie
- Reeds eigendom STAAT
- M Bestaande Marinekazerne

 GEEMEENTE VLISSINGEN	" BUITENHAVEN "					
	onderwerp: Michiel Adriaanszoon de Ruyterkazerne					
	omschrijving: Erfpachtovereenkomst tussen Provincie Zeeland en Defensie					
	detail omschrijving: Totaal overzicht					
blad nr.: --	aantal bladen: --	schaal: n.v.t.	formaat: A4			
tekening nummer:	afd.	datum	getekend	gewijzigd:	omschrijving wijziging	
2.06.BUITHVN.MARK.ERFP.PR-DE.bijl 1	SBP	--06-2015	h.v.			
Paul Krugerstraat 1 4382 MA Vlissingen - postbus 3000 4380 GV Vlissingen						


Erfpachtovereenkomst Provincie – Defensie
Specificatie kadastrale aanduidingen erfpachtsgebied

BIJLAGE 2

De erfverpachter geeft in erfpacht aan erfpachter die in erfpacht aanneemt totaal 51,92 ha, kadastraal bekend gemeente Vlissingen:

- sectie K, nummer 77, groot 1,08 ha
- sectie K, nummer 391, groot 2,11 ha
- sectie K, nummer 392, groot 4,21 ha
- sectie K, nummer 538, groot 3,13 ha
- sectie K, nummer 548 ged, groot 0,67 ha
- sectie K, nummer 588 ged, groot 0,31 ha
- sectie K, nummer 634, groot 5,47 ha
- sectie K, nummer 807, groot 5,04 ha
- sectie K, nummer 808, groot 0,08 ha
- sectie K, nummer 809, groot 1,36 ha
- sectie K, nummer 853, groot 0,60 ha
- sectie K, nummer 858, groot 0,71 ha
- sectie K, nummer 860, groot 0,50 ha
- sectie K, nummer 863, groot 1,46 ha
- sectie K, nummer 865, groot 5,96 ha
- sectie K, nummer 869, groot 0,68 ha
- sectie K, nummer 870, groot 4,80 ha
- sectie K, nummer 873, groot 0,09 ha
- sectie K, nummer 874, groot 2,99 ha
- sectie K, nummer 875, groot 1,16 ha
- sectie K, nummer 985, groot 0,10 ha
- sectie K, nummer 986, groot 0,60 ha
- sectie K, nummer 1031, groot 1,64 ha
- sectie K, nummer 1032, groot 1,06 ha
- sectie K, nummer 1064 ged, groot 6,11 ha ,

zoals een en ander is aangegeven op de door partijen gewaarmerkte en aan deze akte gehechte tekening (bijlage 1).

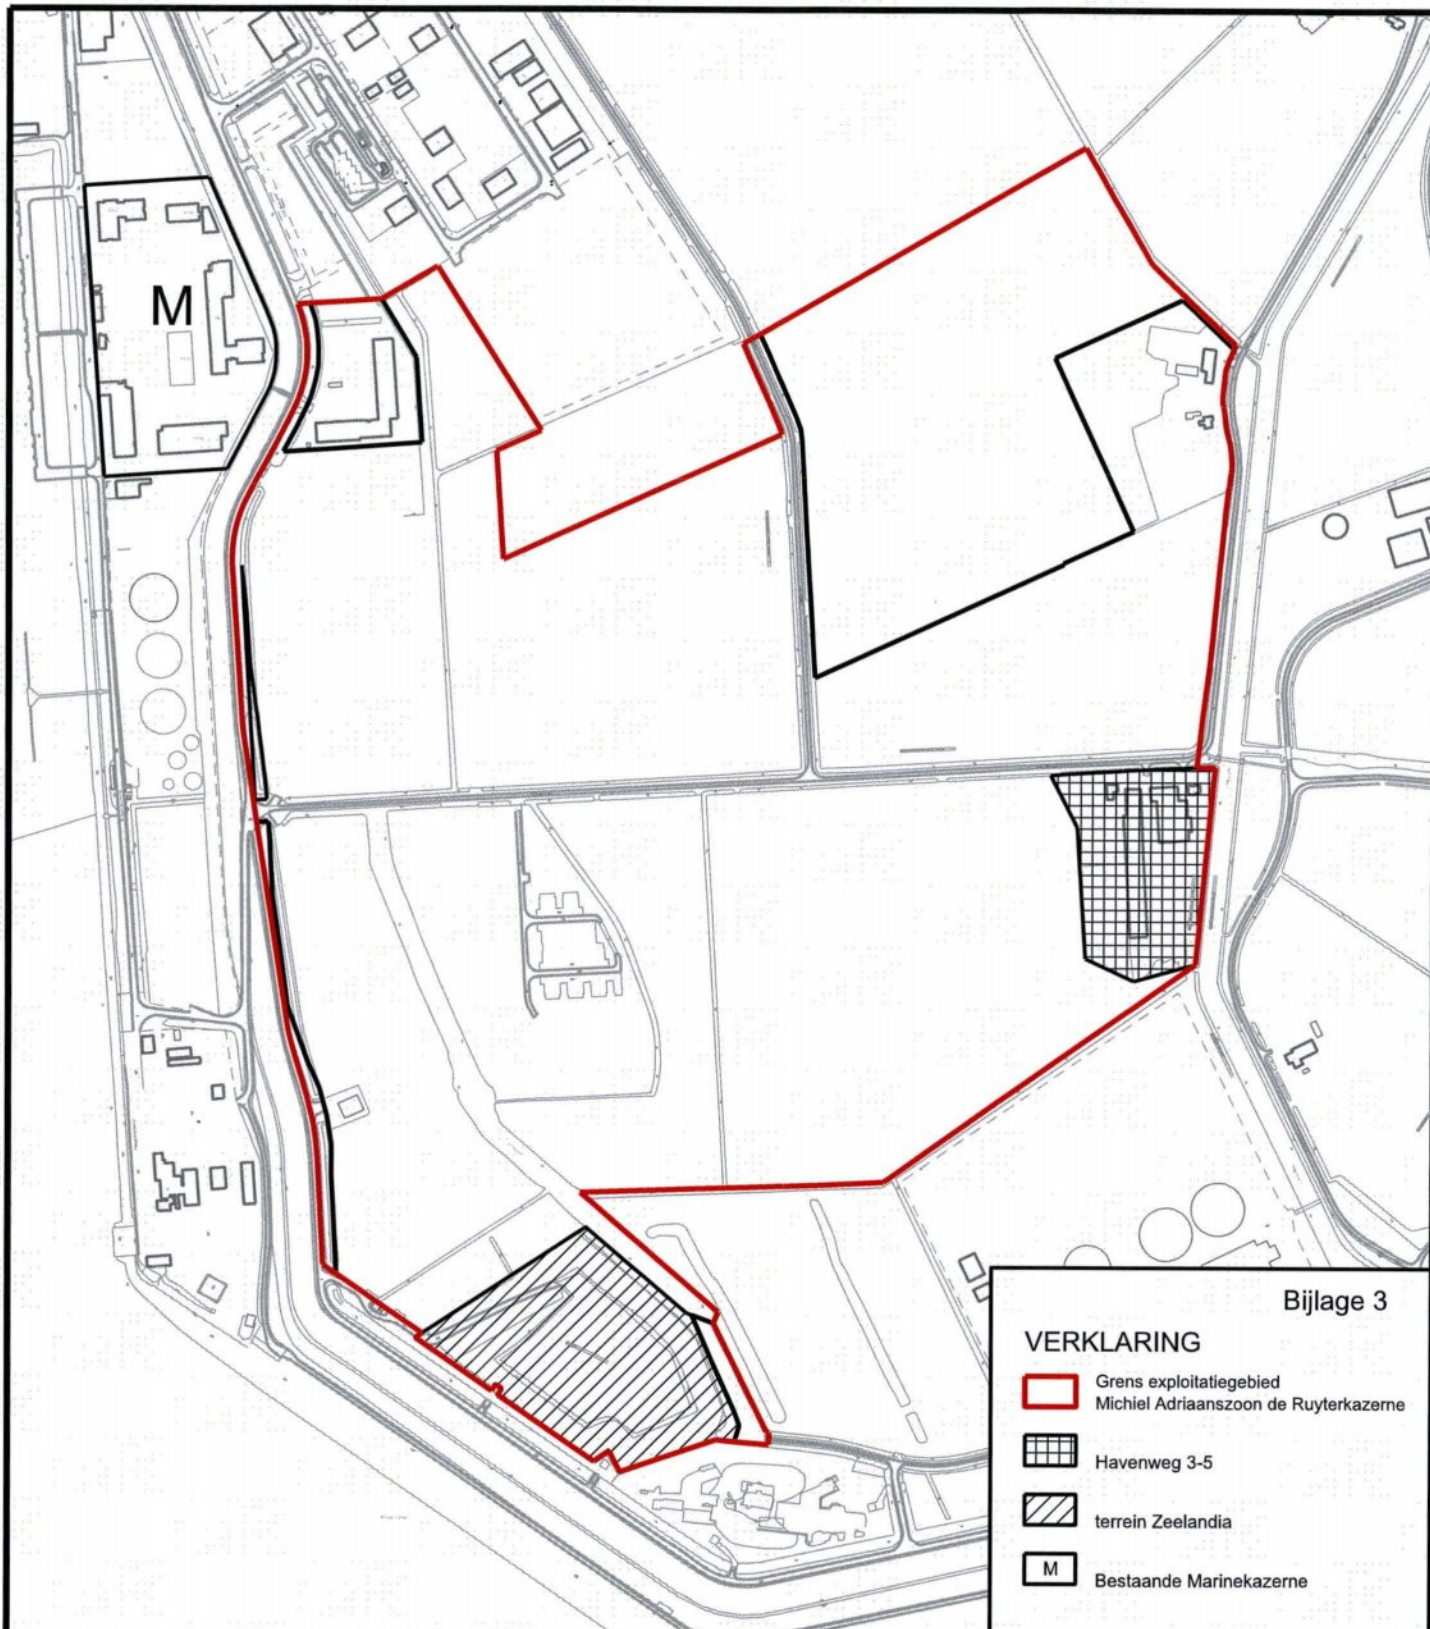

Bijlage 3

VERKLARING


- Grens exploitatiegebied Michiel Adriaanszoon de Ruyterkazerne
- Havenweg 3-5
- terrein Zeelandia
- M Bestaande Marinekazerne

 GEEMEENTE VLISSINGEN	plangebied: " BUITENHAVEN "					N 	
	onderwerp: Michiel Adriaanszoon de Ruyterkazerne						
	omschrijving: Erfpachtovereenkomst tussen Provincie Zeeland en Defensie						
	detail omschrijving: Levering gronden in later stadium						
blad nr.: --		aantal bladen: --		schaal: n.v.t.		formaat: A4	
tekening nummer:		afd.	datum	getekend	gewijzigd:	omschrijving wijziging	
2.06.BUITHVN.MARK.ERFP.PR-DE.bijl 3		SBP	--06-2015	h.v.			
Paul Krugerstraat 1 4382 MA Vlissingen - postbus 3000 4380 GV Vlissingen							


Overzicht uitgevoerde onderzoeken toekomstige Marinierskazern

BIJLAGE 4

onderwerp/titel	deellocatie(s)	datum	bureau	projectnr	opdrachtgever
Eindrapport verkennend en aanvullend land- en waterbodemonderzoek toekomstig terrein Marinierskazerne te Vlissingen	2, 3, 4, 6, 6a, 7, 8, 10, 11, 12, 13, 13a, 14, 15, 16, 17, 20, 23, 24, 25, 26, 27	28-4-2014	SMA	23130161	prov
Eindrapport verkennend onderzoek asbest in puin twee locaties Havenweg te Vlissingen	8, 16	28-10-2014	SMA	23140161	prov
Rapport asbestinventarisatie type A partij puin met zwerfasbest meest zuidelijke deel van deellocatie 8	8	8-1-2014	SMA	23133052	prov
Vooronderzoek en verkennend bodemonderzoek Havenweg 4	28	20-12-2013	ATKB	20131097/rap01	prov
Vooronderzoek en verkennend bodemonderzoek Havenweg 6	29	6-1-2014	ATKB	20131098/rap01	prov
Eindrapport verkennend en naderonderzoek Havenweg te Vlissingen (De Windhoeke)	9	6-5-2011	SMA	2390220	Woonwagenschap Midden- en Noord Zeeland
Verkennd bodemonderzoek (NEN 5740 en NEN 5707) nabij Visodeweg en Fort de Ruyterweg in Vlissingen	5, 19	30-9-2014	Envita	294398-10/R02	Rijksvastgoedbedrijf, Directie Transacties & Ontwikkeling
Grondwateronderzoek Havenweg ong (gronddepot gem Vlissingen)	8	5-10-2012	ATKB	20120943/rap01	prov
MOB complex	1	1994 1999	Oranjewoud Geofox	?	Rijksvastgoedbedrijf, Directie Transacties & Ontwikkeling
Vuilstortplaats	18	1997	Iwaco	?	Provincie

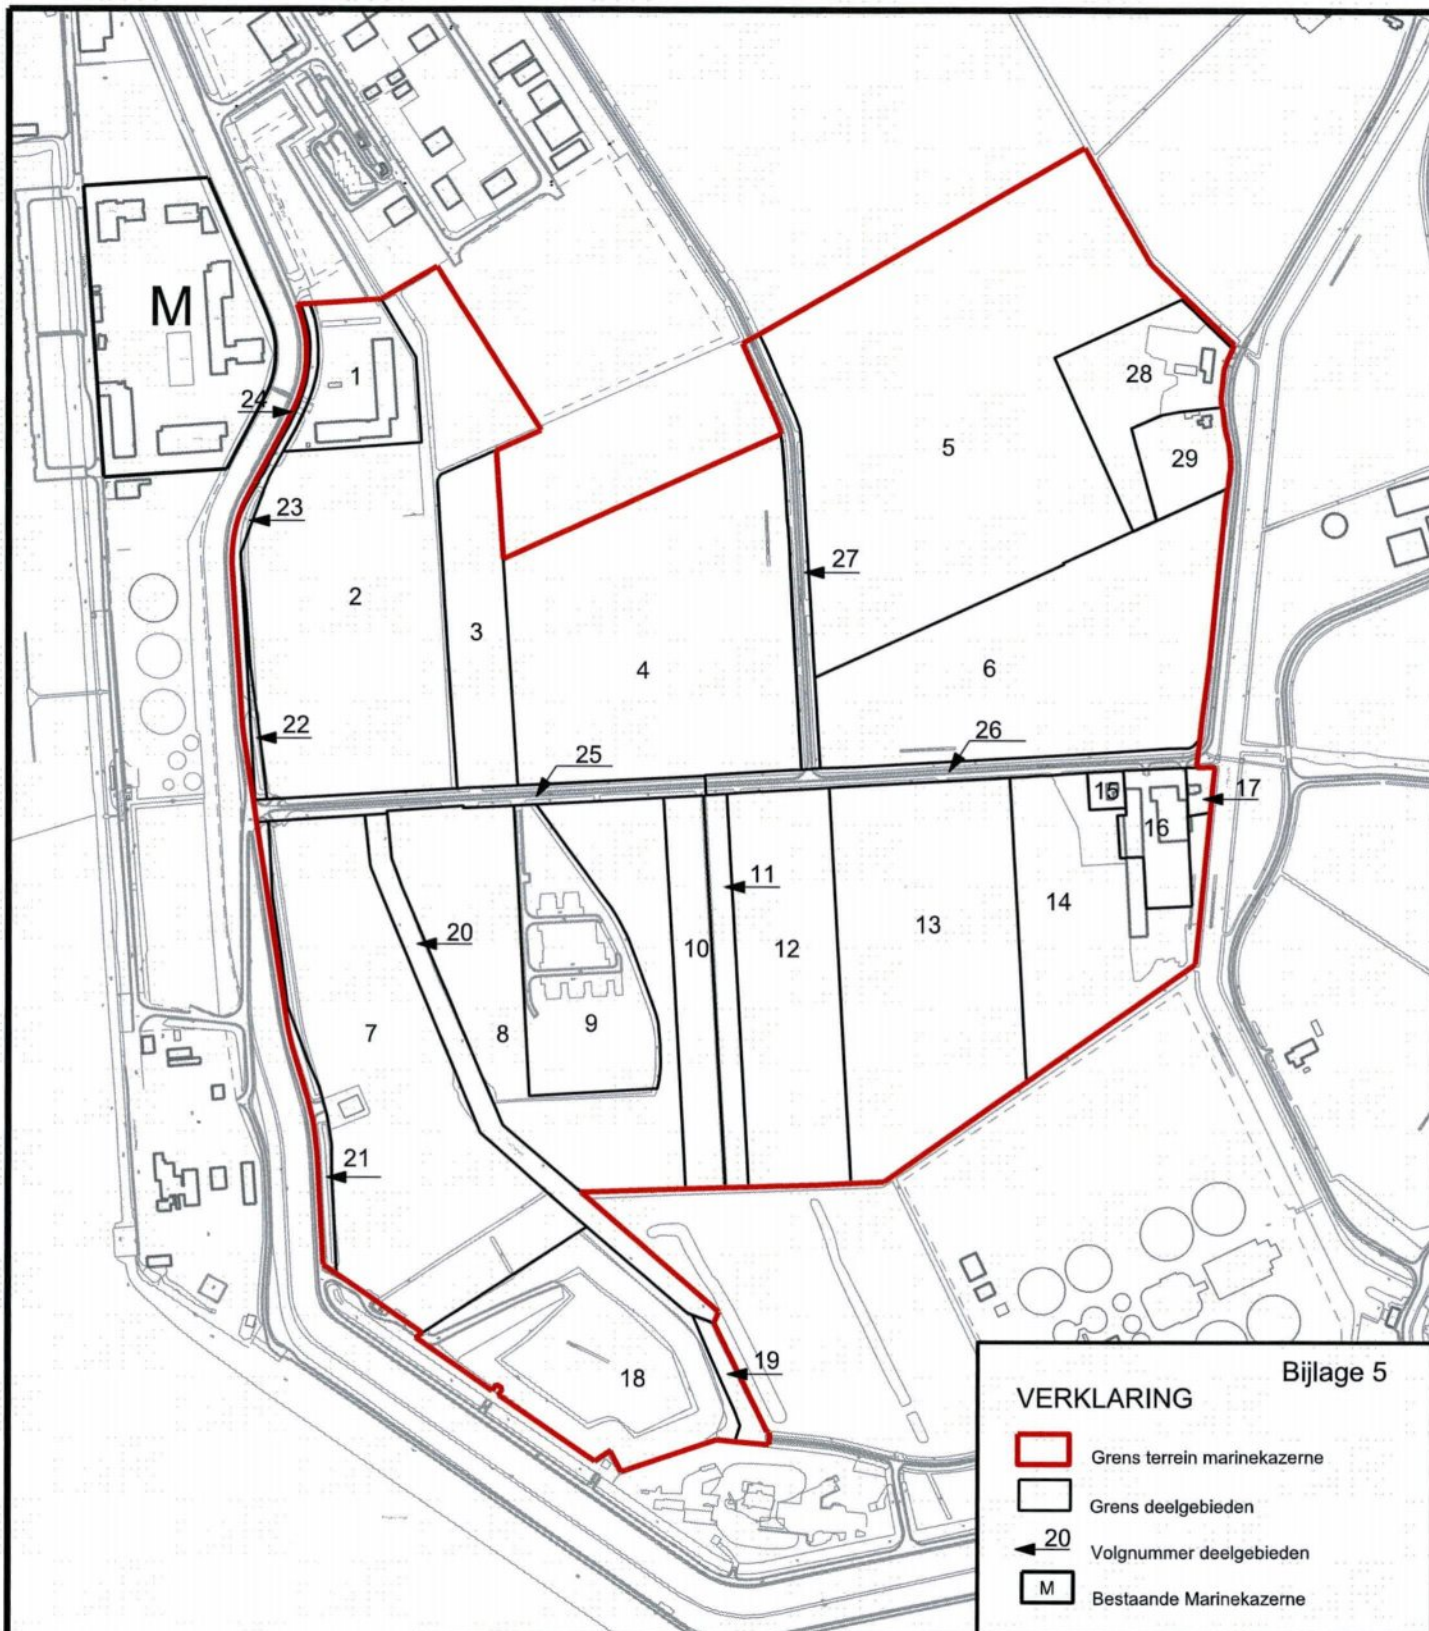

 GEMEENTE VLISSINGEN	plangebied: " BUITENHAVEN "					 N
	onderwerp: Michiel Adriaanszoon de Ruyterkazerne					
	omschrijving: Erfpachtovereenkomst tussen Provincie Zeeland en Defensie					
	detail omschrijving: Bodemkaart Deellocaties art. 7.1					
blad nr.: --		aantal bladen: --		schaal: n.v.t.		formaat: A4
tekening nummer:		afd.	datum	getekend	gewijzigd:	omschrijving wijziging
2.06.BUITHVN.MARK.ERFP.PR-DE.bijl 5		SBP	--06-2015	h.v.		
Paul Krugerstraat 1 4382 MA Vlissingen - postbus 3000 4380 GV Vlissingen						

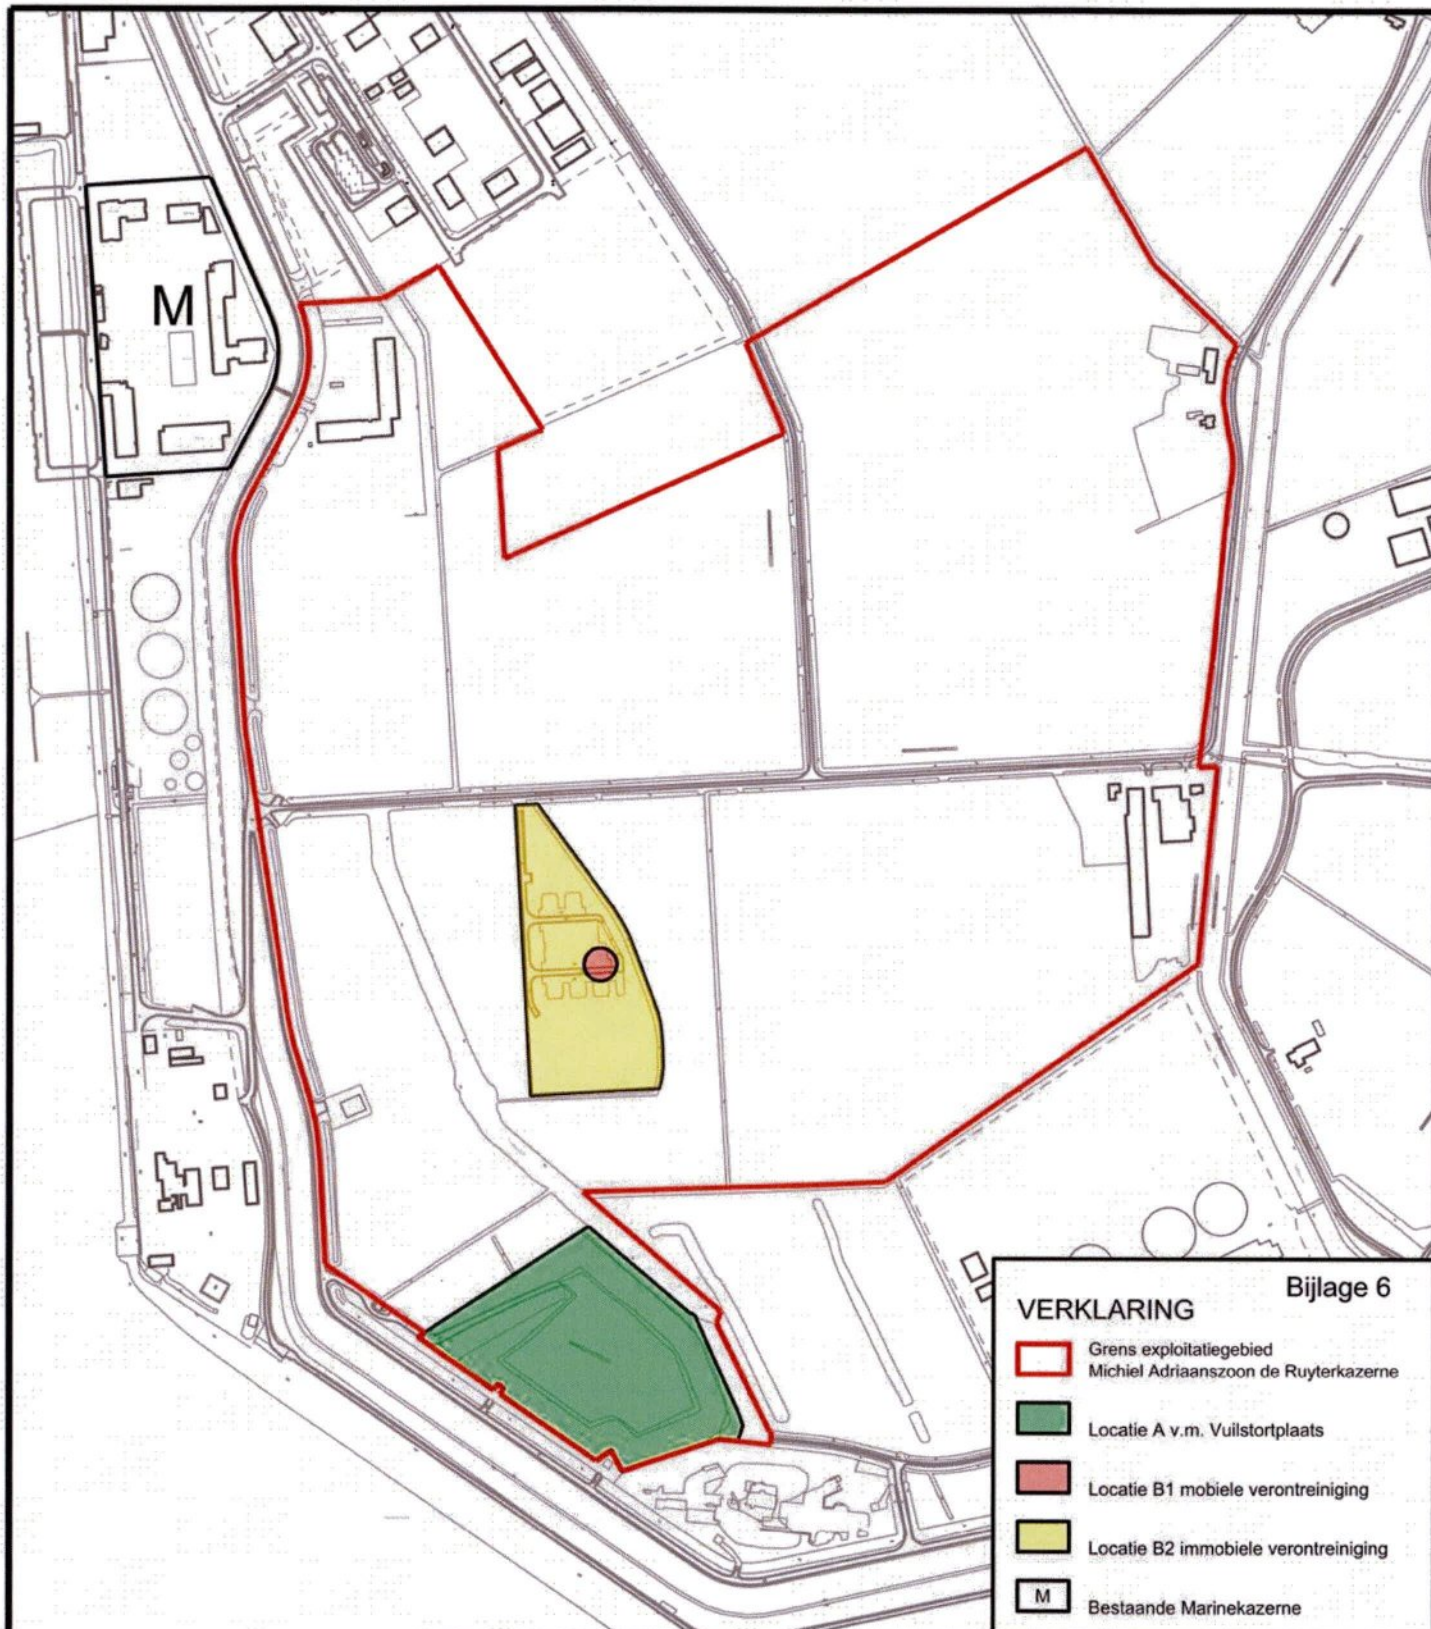


VERKLARING

Bijlage 6

- Grens exploitatiegebied Michiel Adriaanszoon de Ruyterkazerne
- Locatie A v.m. Vuilstortplaats
- Locatie B1 mobiele verontreiniging
- Locatie B2 immobiele verontreiniging
- M Bestaande Marinekazerne

 GEMEENTE VLISSINGEN	plangebied: " BUITENHAVEN "						
	onderwerp: Michiel Adriaanszoon de Ruyterkazerne						
	omschrijving: Erfpachtovereenkomst tussen Provincie Zeeland en Defensie						
	detail omschrijving: Bodemkaart verontreinigde locaties art. 7.2						
blad nr.: --		aantal bladen: --		schaal: n.v.t.		formaat: A4	
tekening nummer:		afd.	datum	getekend	gewijzigd:	omschrijving wijziging	
2.06.BUITHVN.MARK.ERFP.PR-DE.bijl 6		SBP	--06-2015	h.v.			
Paul Krugerstraat 1 4382 MA Vlissingen - postbus 3000 4380 GV Vlissingen							

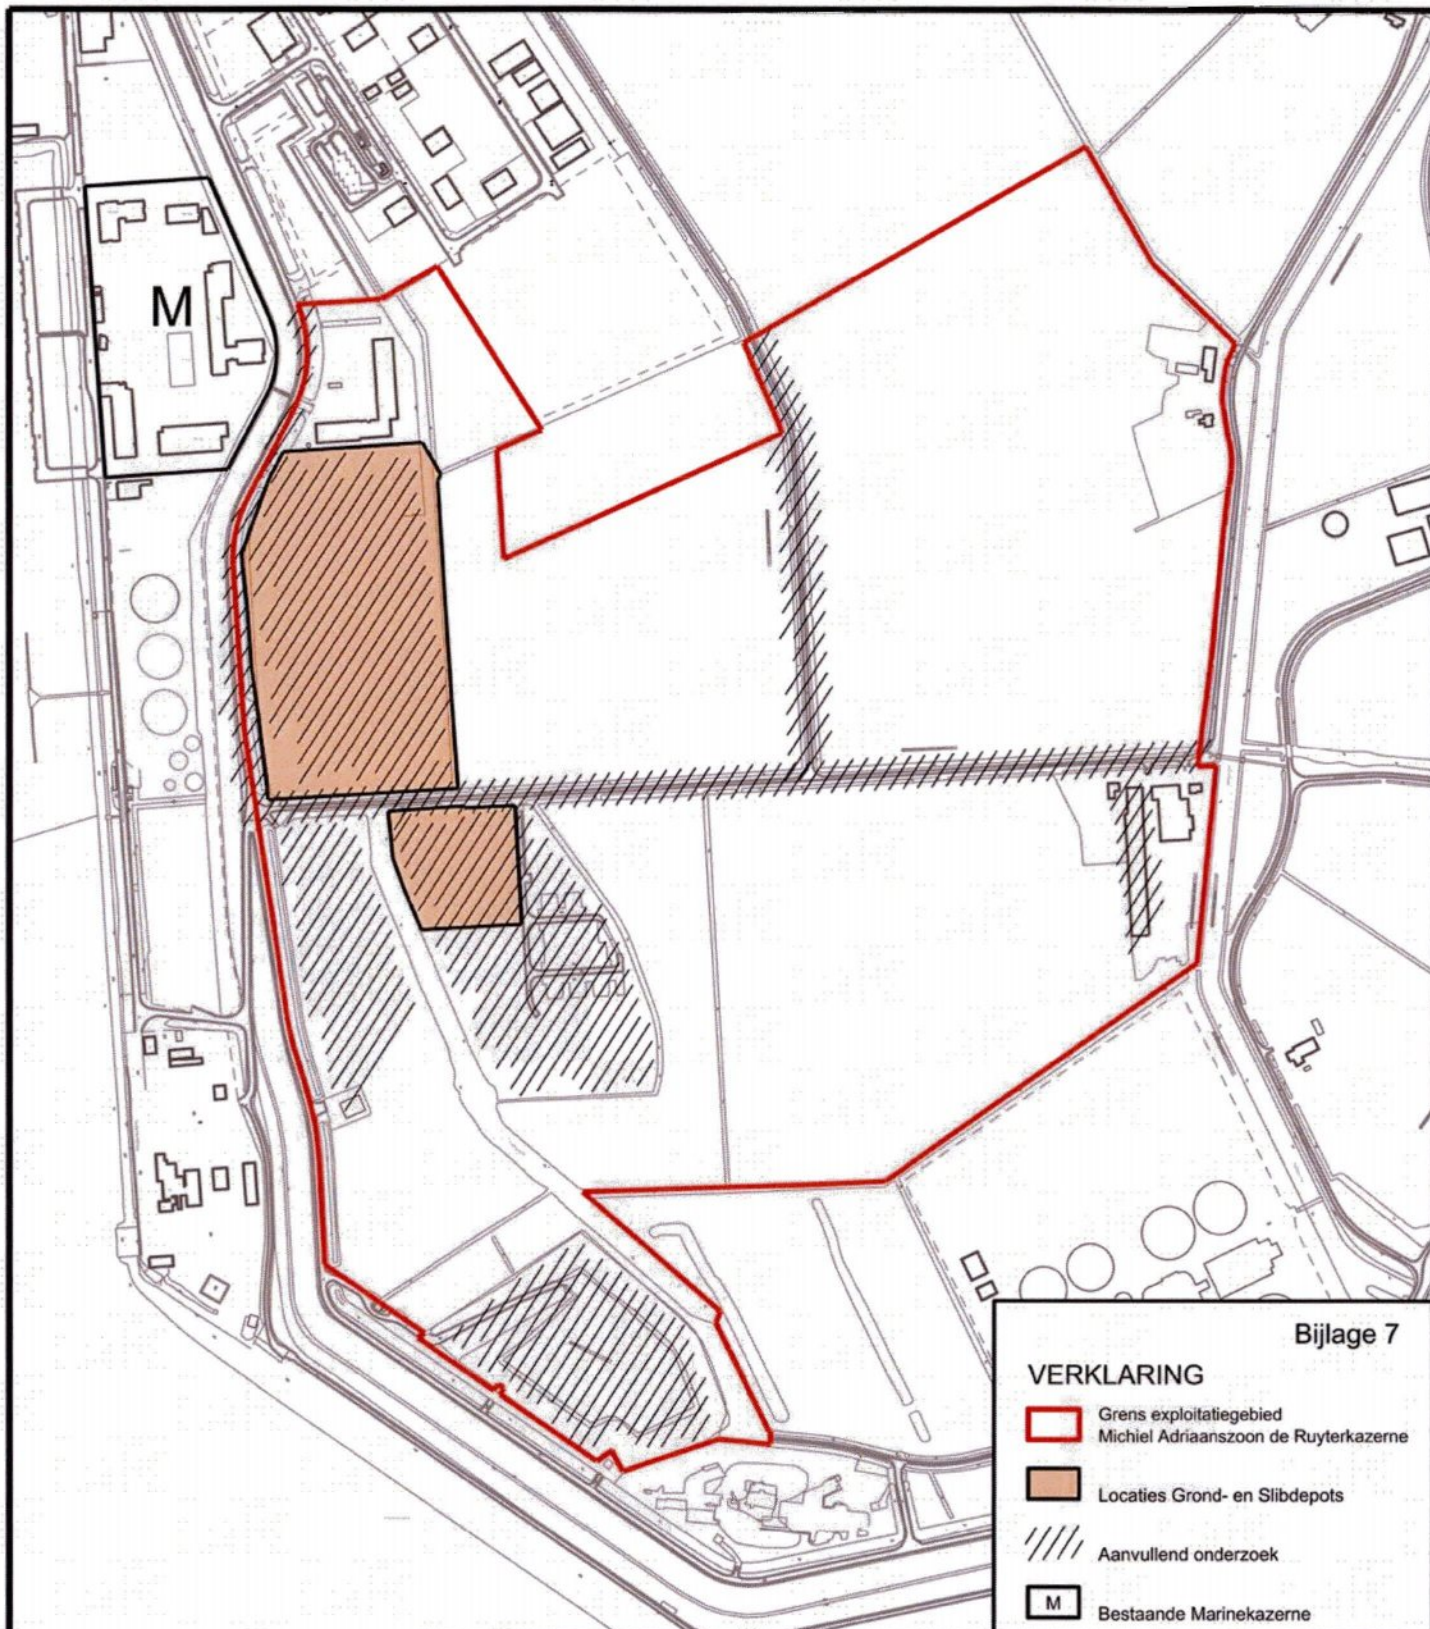

Bijlage 7

VERKLARING

- Grens exploitatiegebied Michiel Adriaanszoon de Ruyterkazerne
- Locaties Grond- en Slibdepots
- Aanvullend onderzoek
- M Bestaande Marinekazerne

 GEMEENTE VLISSINGEN	plangebied: " BUITENHAVEN "				 N		
	onderwerp: Michiel Adriaanszoon de Ruyterkazerne						
	omschrijving: Erfpachtovereenkomst tussen Provincie Zeeland en Defensie						
	detail omschrijving: Bodemkaart locaties Grond- en Slibdepots art. 7.4 en 7.5						
blad nr.: --		aantal bladen: --		schaal: n.v.t.		formaat: A4	
tekening nummer:		afd.	datum	getekend	gewijzigd:	omschrijving wijziging	
2.06.BUITHVN.MARK.ERFP.PR-DE.bijl 7		SBP	--06-2015	h.v.			
Paul Krugerstraat 1 4382 MA Vlissingen - postbus 3000 4380 GV Vlissingen							



Dienst voor het kadaster en de openbare registers

Resultaat van onderzoek naar erfdiensbaarheden

De bewaarder van het kadaster en de openbare registers verklaart dat op verzoek van de aanvrager onderzoek in de openbare registers is gedaan naar inschrijvingen waarin mogelijk erfdiensbaarheden ontstaan of teniet gaan (tot stand komen of zijn vervallen) ten laste van het perceel kadastraal bekend gemeente Vlissingen, sectie K nummer 538, inzake de periode van 26 november 2014 tot en met 23 december 1957 (inschr. akte ingevolge de landinrichtingswet).

I Voor dat doel werden de volgende inschrijvingen in de openbare registers ingezien:

Deel 59680 nummer 43

Deel 58992 nummer 159

Deel 4036 nummer 36

Deel 1292 nummer 1

Deel 1292 nummer 2 tm 9

II Gebleken is dat in genoemde inschrijvingen de volgende tekst voorkomt die mogelijk de gevraagde erfdiensbaarheden betreft:

Akte ingeschreven te Middelburg op 3 juni 1991 in deel 4036 nr. 36 (verleden op 31 mei 1991 voor notaris C.P.van Brakel ter standplaats Amsterdam):

De gemeente kwitantie. -----
VESTIGING ERFDIENSTBAARHEDEN.
De komparanten, handelend als gemeld, verklaarden bij deze te vestigen ten laste van het aan de Gemeente Vlissingen in volle eigendom verblijvende gedeelte van het perceel kadastraal bekend gemeente Vlissingen, sectie K nummer 350, als lijdend erf en ten behoeve van het bij deze akte verkochte perceelsgedeelte van gemeld kadastraal perceel gemeente Vlissingen, sectie K nummer 350, als heersend erf, de navolgende erfdiensbaarheden: -----
a. het dulden boven het lijdend erf van het bewegen van rotorbladen van de op het heersend erf staande windturbine. -----
b. het hebben, houden en onderhouden van elektriciteitskabels in de grond van het lijdend erf ten behoeve van de windturbine, staande op het heersend erf. -----
De komparanten, handelend als gemeld, verklaarden vervolgens bij deze te vestigen ten laste van het aan de gemeente Vlissingen in volle eigendom verblijvende gedeelte van het perceel kadastraal bekend gemeente Vlissingen, sectie K nummer 350, als lijdend erf en ten behoeve van het aan Windpark Vlissingen C.V. in erfpacht uitgegeven gedeelte van het perceel sectie K nummer 277, als heersend erf, de navolgende erfdiensbaarheid: -----
- het dulden boven het lijdend erf van het bewegen van rotorbladen van de op het heersend erf staande windturbine. -----

kadaster



III Een afschrift van genoemde ingeschreven akten is reeds verstrekt.

IV Er zijn geen voorlopige aantekeningen:

V Historie kadastrale percelen:

Percelen	ontstaan uit:	ontstaan uit:	ontstaan uit:	ontstaan uit:	ontstaan uit:
K 538	→ 350	→ 324	→ 162 163	→ 71 → 72	→ ruilverkaveling → ruilverkaveling

Rotterdam, 2 december 2014

mr. W.F.L. (Wilma) van der Bruggen
Bewaarder van het kadaster en de openbare registers

Aan een via het openbare internet ontvangen erfdienstbaarhedenonderzoek, en een daarvan vervaardigde afdruk, kunnen geen rechten worden ontleend. Het Kadaster is niet aansprakelijk voor enige schade die ontstaat door het verzenden van het erfdienstbaarhedenonderzoek via het openbare internet.

GEMEENTE Vlissingen

Sectie K Blad 3

Schaal 1: 2000

Filmplan wel aanwezig

voor fig. zie

aansl. h.k. 39

Bureau MIDDELB.

DIENTJAAR 1922

Staat 75 24/2 vervolg

Archiefnummer 562

Nieuw Nr.	Verwijzing naar latere hulpkaarten
324	
325	
326	
327	
328	
329	
330	
331	
332	
333	
334	
335	
336	
337	
338	
339	
340	
341	
342	
343	
344	
345	
346	
347	
348	
349	
350	
351	
352	
353	
354	
355	
356	
357	
358	
359	
360	

voor verdere fig. zie plan

Vervuldigd	☒
Goedgekeurd	☒
Vergeleken met het netplan	☒

Bijwerking op de	bijbladen	filmplannen	netplannen	veldplannen	gemeenteplannen
verricht door	☒	☒	☒	☒	☒
nagezien door	☒	☒	☒	☒	☒

Kadaster nr. 78 (transparant)

62107-132

figuratie ingebracht m.b.v. verkleiningen van grondplannen 2 en 3 Veerhaven Vlissingen

Vervoordigd d.d. 17-07-'92	Naam		Paraaf	Paraaf Stempel
	R. Martina.		B.	
Bijwerking	Paraaf		Goedgekeurd	
	Ulv.	Contr.		
Bijblad/LKI	LKI		Datum	
Filmplan/Nieuw			Chief Lbid. par:	
Netreplan vergelken				
Plaatscoördinaten				

A technical map of a land plot, labeled "Aansl. Hulpk. nr. 132". The plot is an irregular polygon with a dashed line running through it. Several markers are present: red squares with numbers 535, 537, 539, and 540; blue numbers 536, 538, and 542; and a blue cross with the number 277. The map is overlaid on a grid with horizontal coordinates 3, 4, and 5, and vertical coordinates B and C. The plot is situated between the vertical lines 3 and 4, and between the horizontal lines B and C.



Dienst voor het kadaster en de openbare registers

Resultaat van onderzoek naar erfdienstbaarheden

De bewaarder van het kadaster en de openbare registers verklaart dat op verzoek van de aanvrager onderzoek in de openbare registers is gedaan naar inschrijvingen waarin mogelijk erfdienstbaarheden ontstaan of teniet gaan (tot stand komen of zijn vervallen) ten laste van het perceel kadastraal bekend gemeente Vlissingen, sectie K nummer 634, inzake de periode van 26 november 2014 tot en met 23 december 1957 (inschr. akte ingevolge de landinrichtingswet).

I Voor dat doel werden de volgende inschrijvingen in de openbare registers ingezien:

Akten vestiging Middelburg:

Deel 7246 nummer 34

Deel 5251 nummer 34

Deel 4036 nummer 36

Deel 1297 nummer 24

Deel 1292 nummer 1

Deel 1292 nummer 2 tm 9

II Gebleken is dat in genoemde inschrijvingen de volgende tekst voorkomt die mogelijk de gevraagde erfdienstbaarheden betreft:

Akte ingeschreven te Middelburg op 3 juni 1991 in deel 4036 nr. 36 (verleden op 31 mei 1991 voor notaris C.P. Boodt ter standplaats Amsterdam):

staande windturbine. --- de op het heersend erf
Tenslotte verklaarden de komparanten, handelend
als gemeld, bij deze te vestigen ten laste van het
aan de gemeente Vlissingen in volle eigendom toe-
behorende perceel, kadastraal bekend gemeente
Vlissingen sectie K nummer 161, als lijdend erf en
ten behoeve van het aan Windpark Vlissingen C.V.
in erfpacht uitgegeven gedeelte van het perceel,
kadastraal bekend gemeente Vlissingen, sectie K
nummer 164 als heersend erf, de navolgende erf-
dienstbaarheid:-----
- het dulden boven het lijdend erf van het bewe-
gen van rotorbladen van de op het heersend erf
staande windturbine.-----

III Een afschrift van genoemde ingeschreven akten gaat hierbij.



IV Er zijn geen voorlopige aantekeningen:

V Historie kadastrale percelen:

Percelen	ontstaan uit:	ontstaan uit:	ontstaan uit:
K 634	→ 161	→ 70	→ Ruilverkaveling

Rotterdam, 2 december 2014

mr. W.F.L. (Wilma) van der Bruggen
Bewaarder van het kadaster en de openbare registers

Aan een via het openbare internet ontvangen erfdiensbaaahedenonderzoek, en een daarvan vervaardigde afdruk, kunnen geen rechten worden ontleend. Het Kadaster is niet aansprakelijk voor enige schade die ontstaat door het verzenden van het erfdiensbaaahedenonderzoek via het openbare internet.

4678

Dagregister		Bewaring	In bewa inggenomen	De bewaarder,	4036	36	91
deel	nr.						
280	4197	MIDDELBURG	03-JUN-1991	Mr. J.A. Vloeger			

Aantekeningen:

nagp

-1-

CB/AP/lw/27.503

(38)

21-05-1991

Heden, éénendertig mei -----
negentienhonderd éénennegentig, verschenen voor
mij, meester Cornelis Pieter Boodt, notaris ter
standplaats Amsterdam: -----

1. mevrouw meester Anne Mathias Josephine Maria --
Ploumen, kandidaat-notaris, wonende te Amster-
dam, -----

ten deze handelend als schriftelijk lasthebber
van de heer Jacobus Cornelus Theresia van der
Doef, Burgemeester der gemeente Vlissingen, wo-
nende te Vlissingen, die bij het geven der last
handelde als burgemeester van de GEMEENTE VLIS-
SINGEN en als zodanig krachtens artikel 78 van
de Gemeentewet deze gemeente rechtsgeldig ver-
tegenwoordigende, zulks ter uitvoering van het
besluit van de gemeenteraad dier gemeente de
dato drie oktober negentienhonderd negentig. --
De Gemeente Vlissingen hierna te noemen: verkoper,

komparant ter ene zijde, -----

2. de heer ir. Johan Hendrik den Boon, vennoot-
schapsdirecteur, wonende te Delft, Bolivia-
straat 18, bij het verstrekken van deze last
handelende als directeur van- en rechtsgeldig
vertegenwoordigende de besloten vennootschap
met beperkte aansprakelijkheid Windpark Vlis-
singen B.V., welke vennootschap optreedt in
haar hoedanigheid van beherend vennoot van en
terzake vertegenwoordigt de commanditaire ven-
nootschap WINDPARK VLISSINGEN C.V., gevestigd
te Delft, kantoorhoudende te 2611 ER Delft,
Koornmarkt 41, -----

Windpark Vlissingen C.V. hierna te noemen: koper,
komparant ter andere zijde. -----

Van gemelde lastgevingen blijkt uit één onderhand-
se akte van volmacht, welke na op volgens de wet
vereiste wijze voor echt erkend en getekend te
zijn aan deze akte is gehecht. -----

De komparanten verklaarden: -----

de verkoper heeft verkocht en draagt bij deze in
eigendom over aan de koper, die van verkoper heeft
gekocht en thans in eigendom aanvaardt: -----

een perceel grond, gelegen te Vlissingen nabij de Fort de Ruijterweg, uitmakende een gedeelte ter grootte van ongeveer tweeënveertig centiare, of zoveel meer of minder als na kadastrale opmeting zal blijken, van het perceel kadastraal bekend gemeente Vlissingen, sectie K nummer 350, welk perceelsgedeelte nader schetsmatig met arcering is aangegeven op de aan deze akte gehechte door partijen gewaarmerkte situatietekening. -----

De komparant sub 1, handelend als gemeld, verklaarde dat de verkoper de volle eigendom heeft van het hierbij verkochte, dat deze eigendom onvoorwaardelijk is en niet aan inkorting, wederinkoop of ontbinding onderhevig is. -----

BELEMMERINGENWET PRIVAATRECHT. -----

Blijkens akte op achttien maart negentienhonderd achtenvijftig verleden voor B.A. van Verre, notaris te Middelburg, waarvan een afschrift is overgeschreven ten hypotheekkantore te Middelburg op twee april negentienhonderd achtenvijftig in deel 1297 nummer 24, is op het gehele terrein, thans kadastraal bekend als gemeente Vlissingen, sekte K nummer 350, een zakelijk recht als bedoeld in de Belemmeringenwet Privaatrecht gevestigd tot het hebben, houden en onderhouden van kabels en toebehoren ten behoeve van het electriciteitsnet, ten behoeve van de Provinciale Zeeuwsche Electriciteits Maatschappij, gevestigd te Middelburg. -----

KOOPPRIJS. -----

De komparanten verklaarden vervolgens dat deze koop en verkoop is geschied voor een koopprijs van drieduizend vijfthonderdzeventig gulden (f 3.570,--), te vermeerderen met omzetbelasting ten bedrage van zeshonderdzesstig gulden vijfenveertig cent (f 660,45), derhalve totaal voor VIER DUIZEND TWEE HONDERD DERTIG GULDEN VIJFENVEERTIG CENT (f 4.230,45). -----

BIJZONDERE VERPLICHTINGEN. -----

De verkoper legt aan koper al zodanige verplichtingen op als bij de verkrijging van gemelde onroerende zaken op de verkoper overgingen, voor zover laatstgenoemde gehouden is die verplichtingen op te leggen. -----

BEPALINGEN. -----

De komparanten verklaarden dat deze koop en verkoop voorts is geschied onder de volgende bepalingen: -----

Artikel 1: -----

1. De koper is verplicht op het verkochte een windturbine te bouwen, zulks overeenkomstig de hem door de Gemeente Vlissingen verleende bouwvergunning. -----

Bewaring:

MIDDELBURG

Debewaarder:

Mr. J.A. Vlieger

4036

36

92

eerste vervolgblad

-3-

2. Met deze bouw moet binnen twee jaar na afgifte van deze bouwvergunning, zijnde dertien februari negentienhonderd negentig, worden begonnen. Binnen ten hoogste drie jaren na deze afgifte moet de bouw zijn voltooid. -----
3. Indien door de koper, na ingebrekestelling, niet aan het bepaalde in het eerste en tweede lid wordt voldaan, zal deze overeenkomst ontbonden zijn zonder dat de ontbinding in rechte behoeft te worden gevorderd. -----

Artikel 2: -----

Met inachtneming van de voornoemde publiekrechtelijke vergunning mag de koper het verkochte uitsluitend gebruiken voor het plaatsen en behouden van een windturbine met bijbehorende fundering. --

Artikel 3: -----

De eigendom van het verkochte wordt door de verkoper verschaft in de staat waarin één en ander zich bevond, ten tijde van het aangaan van de aan deze overdracht ten grondslag liggende overeenkomst, met alle daaraan verbonden rechten en lasten, doch vrij van hypotheken en/of beslagen of niet doorgehaalde in- of overschrijvingen te dier zake. -----

Artikel 4: -----

De verkoper waarborgt de koper het rustig bezit van het verkochte, doch is tot geen vrijwaring gehouden wegens haar onbekende erfdienstbaarheden of andere lasten, die men beweren mocht op het verkochte te hebben en welke niet in de openbare registers ten betrokken hypotheekkantore zijn overgeschreven, noch voor verborgen gebreken, waarvan de verkoper zelf onkundig is. -----

Artikel 5: -----

De koper aanvaardt het genot van het verkochte op heden, terwijl de zakelijke lasten vanaf heden eveneens voor zijn rekening komen. -----

Artikel 6: -----

Partijen kunnen, behoudens het bepaalde in artikel 1 dezer overeenkomst, de ontbinding dezer overeenkomst niet meer vorderen. -----

Artikel 7: -----

Alle kosten en rechten, op deze overeenkomst en op de juridische en de feitelijke levering van het gekochte vallende, zijn voor rekening van de koper. -----

Artikel 8: -----

Voorzover in deze akte niet anders is bepaald, blijft als onderdeel van deze overeenkomst tussen partijen van kracht hetgeen met betrekking tot het verkochte tussen hen reeds eerder is overeengekomen. -----

KWIJTING KOOPPRIJS.

De verkoper verklaarde de voormelde koopprijs met de daarover verschuldigde omzetbelasting van koper te hebben ontvangen en daarvoor volledige kwijting te verlenen, een en ander blijkt uit een aan deze akte gehechte kwitantie.

VESTIGING ERFDIENSTBAARHEDEN.

De komparanten, handelend als gemeld, verklaarden bij deze te vestigen ten laste van het aan de Gemeente Vlissingen in volle eigendom verblijvende gedeelte van het perceel kadastraal bekend gemeente Vlissingen, sectie K nummer 350, als lijdend erf en ten behoeve van het bij deze akte verkochte perceelsgedeelte van gemeld kadastraal perceel gemeente Vlissingen, sectie K nummer 350, als heersend erf, de navolgende erfdienstbaarheden:


- a. het dulden boven het lijdend erf van het bewegen van rotorbladen van de op het heersend erf staande windturbine.
- b. het hebben, houden en onderhouden van electriciteitskabels in de grond van het lijdend erf ten behoeve van de windturbine, staande op het heersend erf.

De komparanten, handelend als gemeld, verklaarden vervolgens bij deze te vestigen ten laste van het aan de gemeente Vlissingen in volle eigendom verblijvende gedeelte van het perceel kadastraal bekend gemeente Vlissingen, sectie K nummer 350, als lijdend erf en ten behoeve van het aan Windpark Vlissingen C.V. in erfpacht uitgegeven gedeelte van het perceel sectie K nummer 277, als heersend erf, de navolgende erfdienstbaarheid:

- het dulden boven het lijdend erf van het bewegen van rotorbladen van de op het heersend erf staande windturbine.

Tenslotte verklaarden de komparanten, handelend als gemeld, bij deze te vestigen ten laste van het aan de gemeente Vlissingen in volle eigendom toebehorende perceel, kadastraal bekend gemeente Vlissingen sectie K nummer 161, als lijdend erf en ten behoeve van het aan Windpark Vlissingen C.V. in erfpacht uitgegeven gedeelte van het perceel, kadastraal bekend gemeente Vlissingen, sectie K nummer 164 als heersend erf, de navolgende erfdienstbaarheid:

- het dulden boven het lijdend erf van het bewegen van rotorbladen van de op het heersend erf staande windturbine.

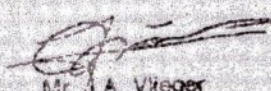Bewaring:	De bewaarder,	4036	
MIDDELBURG	 Mr. J.A. Vlieger	36	93
		tweede en laatste	vervolgblad

SLOTBEPALINGEN. -----

De koper verklaarde genoeg te nemen met een ten hypotheekkantore overgeschreven afschrift van deze akte als enig eigendomsbewijs van het gekochte. --

Tenslotte verklaarden de komparanten terzake van de overdrachtsbelasting -----

een beroep te doen op de vrijstelling als bedoeld in artikel 15 lid 1 sub a van de Wet Belastingen van Rechtsverkeer, aangezien op de onderhavige verkoop omzetbelasting verschuldigd is en de Gemeente het verkochte niet als bedrijfsmiddel heeft gebruikt; -----

dat de waarde van de hierbij gevestigde erfdienstbaarheden is te stellen op nihil en -----

woonplaats te kiezen ten kantore van de notaris, bewaarder dezer akte. -----

De komparanten zijn mij, notaris, bekend. -----

-----WAARVAN-----

-----AKTE-----

Deze akte is in minuut verleden te Amsterdam op de datum in het hoofd dezer akte vermeld om veertien uur dertig minuten. -----

Na zakelijke opgave van de inhoud van deze akte aan de komparanten hebben dezen mij, notaris, eenparig verklaard van de inhoud van deze akte te hebben kennisgenomen en op volledige voorlezing daarvan geen prijs te stellen. -----

Vervolgens is deze akte, na beperkte voorlezing, door de komparanten en mij, notaris, ondertekend. Getekend: A.M.J.M. Ploumen, J.H. den Boon, -----

C.P. Boodt. -----

UITGEGEVEN VOOR AFSCHRIFT
getekend C.P. Boodt


Ondergetekende, meester Cornelis Pieter Boodt, notaris ter standplaats Amsterdam, verklaart dat het onroerend goed, bij vorenstaande akte vervreemd in de zin van de Wet voorkeursrecht gemeenten, niet is opgenomen in een aanwijzing ex artikelen 2 of 8 noch in een voorstel ex artikel 6 van die wet.

getekend C.P. Boodt

De ondergetekende, meester Cornelis Pieter Boodt, notaris, wonende te Amsterdam, verklaart dat dit afschrift eensluidend is met het tegelijkertijd ter overschrijving aangeboden stuk.



4583

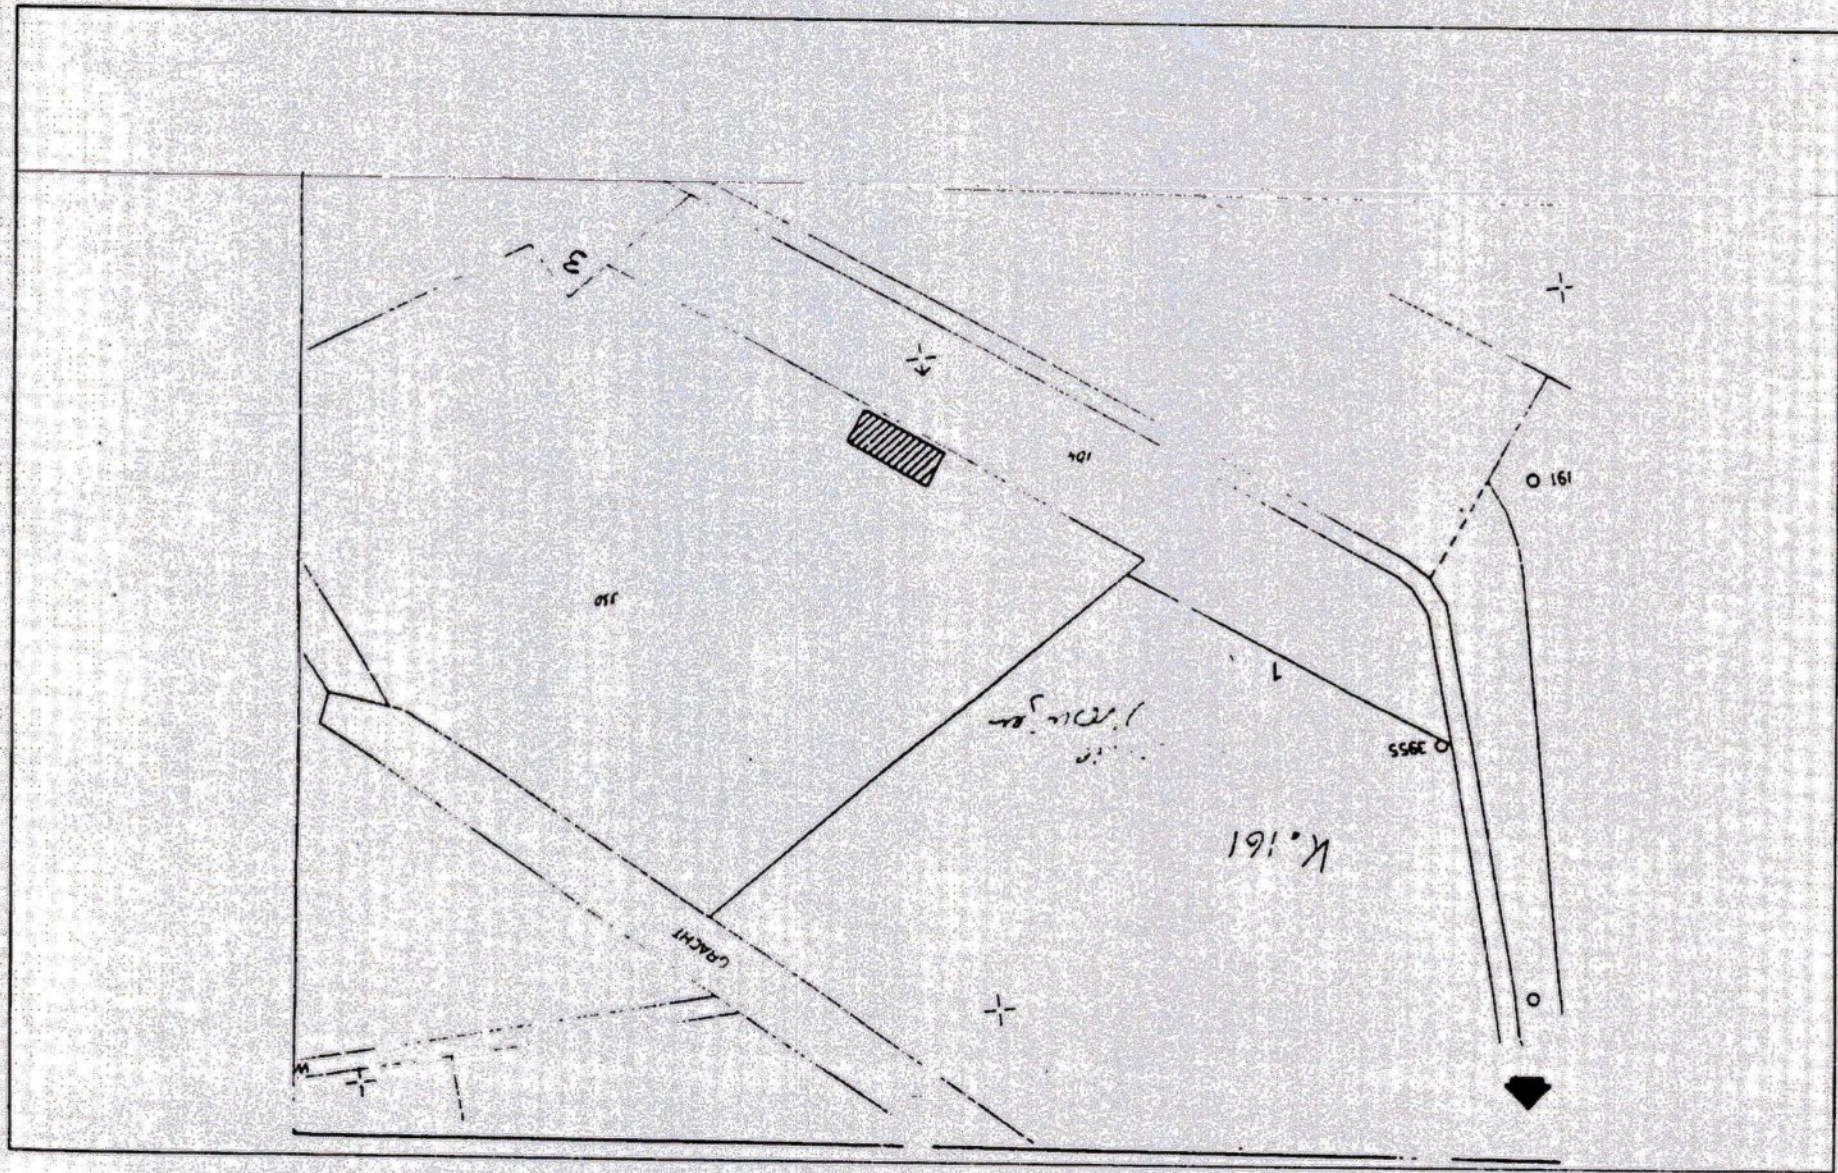

4


3

GEMEENTE *Wissungen*
 Sectie *K* blad *2*
 Schaal 1: *2000*

Filmplan ontwerp
 MIDDELBURG

Verwijzing naar andere bladen	Blad nr.
----------------------------------	-------------


161
162
163
164

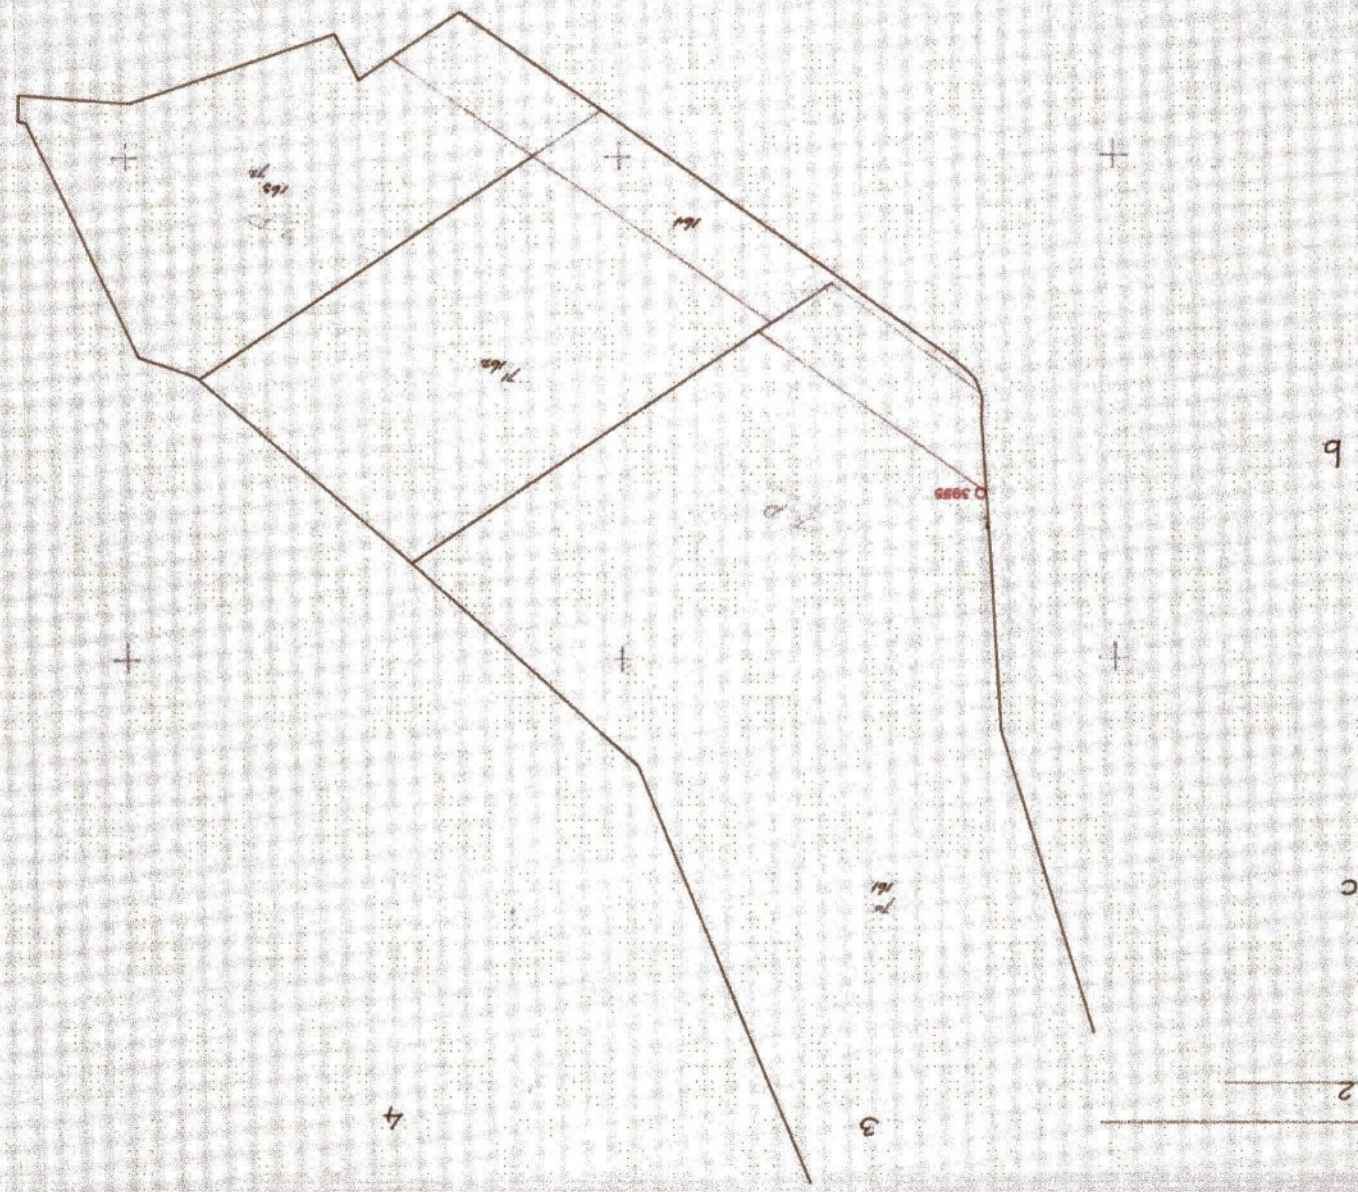

Versneld	1:2000
----------	--------

Goedgekeurd	Bijwerking op de	Alfplan	Netplan	Veldplan	Geometrie
<i>R</i>	Alfplan	Netplan	Veldplan	Geometrie	plan
Vergoeken met het netplan	verricht door	<i>7</i>	<i>7</i>	<i>7</i>	<i>7</i>
Kaderplan nr. 78	nagezien door	<i>7</i>	<i>7</i>	<i>7</i>	<i>7</i>

16166

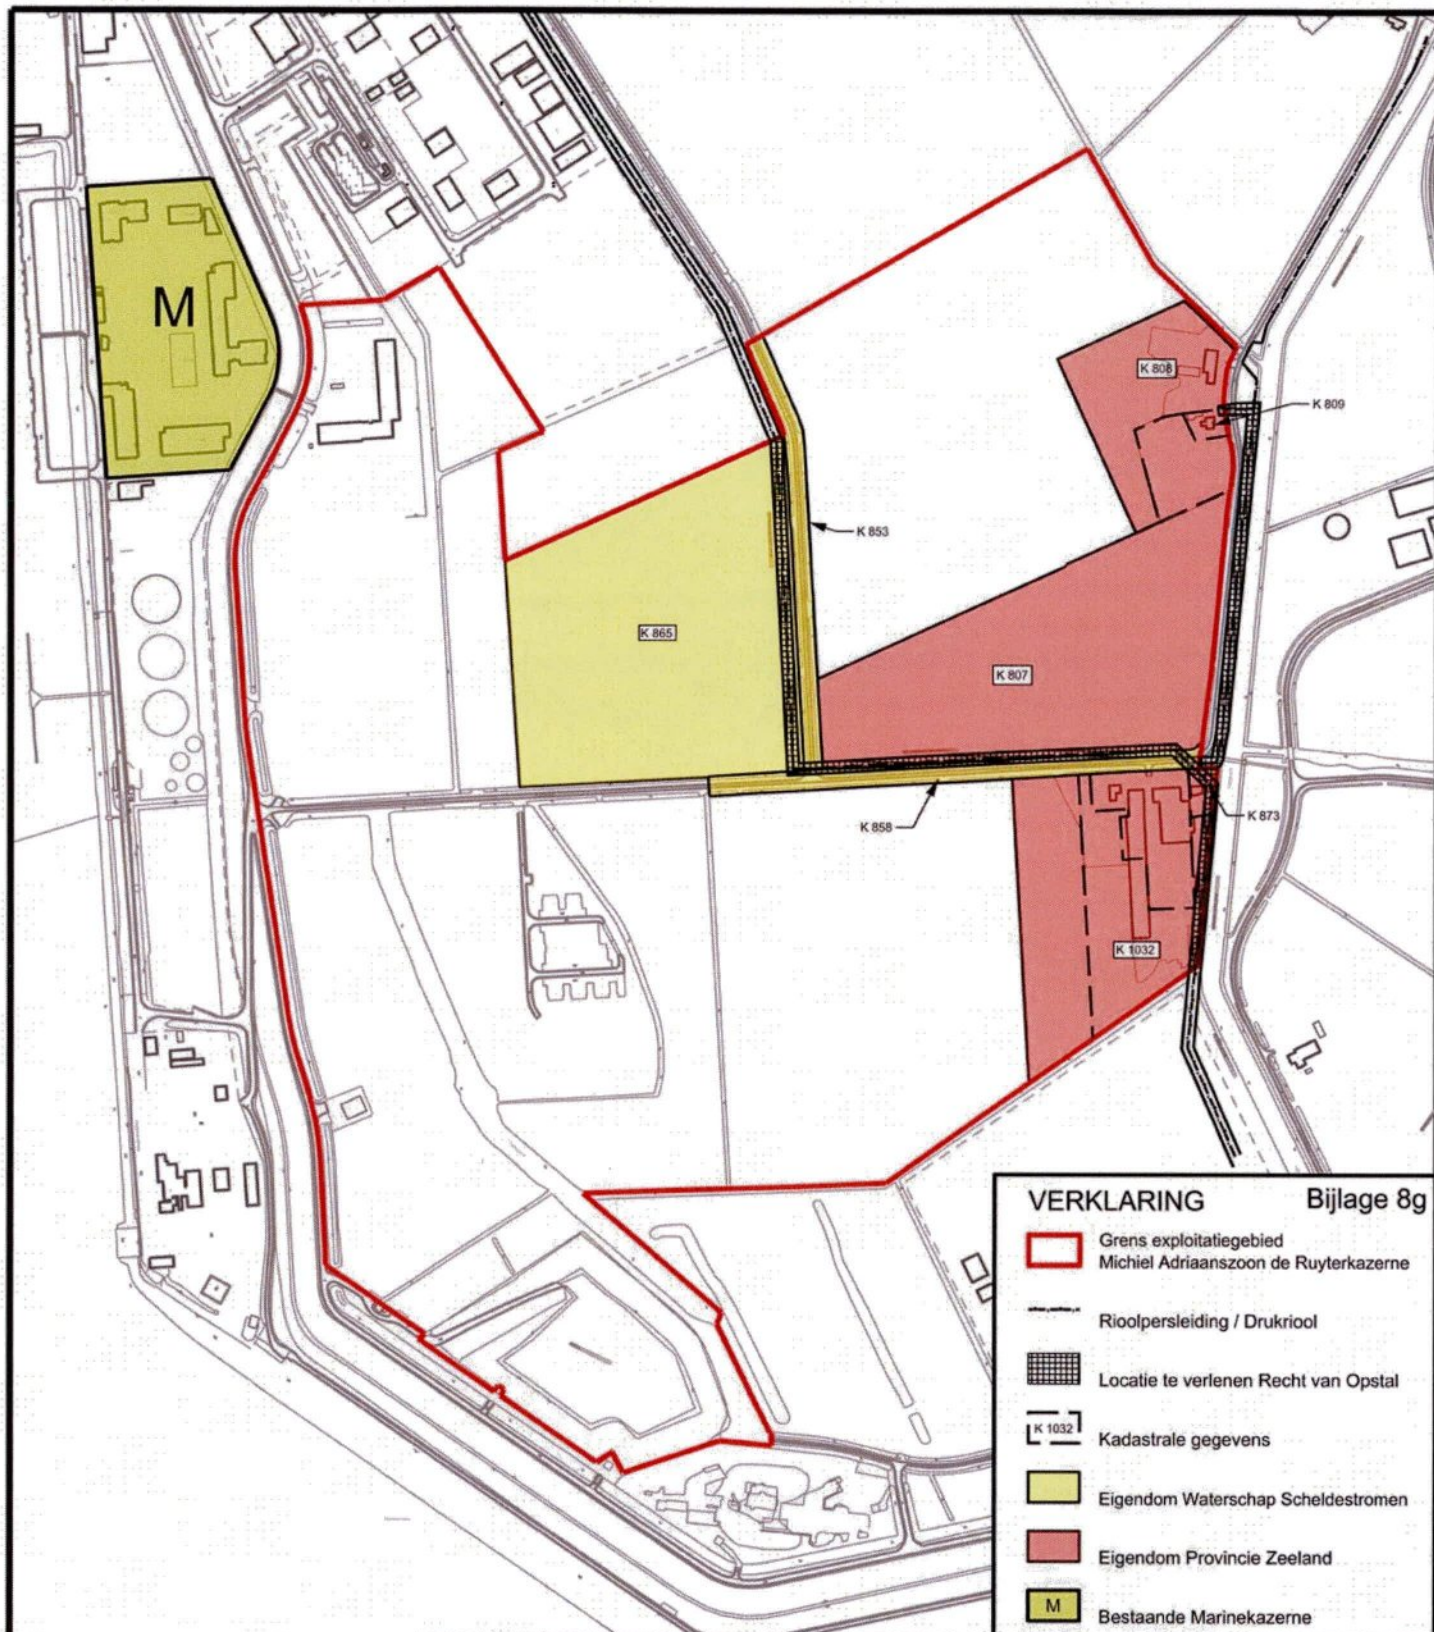

VERKLARING Bijlage 8g

- Grens exploitatiegebied Michiel Adriaanszoon de Ruyterkazerne
- Rioolpersleiding / Drukriool
- Locatie te verlenen Recht van Opstal
- Kadastrale gegevens
- Eigendom Waterschap Scheldestromen
- Eigendom Provincie Zeeland
- M Bestaande Marinekazerne

 GEMEENTE VLISSINGEN	plangebied: " DUITENHAVEN "					 N
	onderwerp: Michiel Adriaanszoon de Ruyterkazerne					
	omschrijving: Erfpachtovereenkomst tussen Provincie Zeeland en Defensie					
	detail omschrijving: Te verlenen recht van opstal					
blad nr.: --		aantal bladen: --		schaal: n.v.l.		formaat: A4
tekening nummer:		afd.	datum	getekend	gewijzigd:	omschrijving wijziging
2.06.BUITHVN.MARK.ERFP.PR-DE. bijl 8g		SBP	--06-2015	h.v.		
Paul Krugerstraat 1 4382 MA Vlissingen - postbus 3000 4380 GV Vlissingen						

Overzicht uitgevoerde onderzoeken archeologie toekomstige kazerne

BIJLAGE 9

onderwerp/titel	datum	bureau	opsteller
Jaarverslag van Rijksdienst voor het Oudheidkundig Bodemonderzoek 1979, p. 132 (m.b.t. AMK-terrein)	1980	Rijksdienst	J.A. Trimpe Burger
Inventariserend Veldonderzoek d.m.v. grondboringen Bedrijventerrein Poortersweg, Vlissingen	2004	SOB-Research	J. Ras
Plangebied kazerne Korps Mariniers Oostelijke Bermweg-Havenweg-Fort de Ruijterweg, gemeente Vlissingen; archeologisch vooronderzoek een bureau- en inventariserend (verkennende fase)	2014	Raap-rapport 2834	S. Warning en W.B. Verschoof
Plangebied kazerne Korps Mariniers Oostelijke Bermweg-Havenweg-Fort de Ruijterweg, gemeente Vlissingen; een inventariserend Veldonderzoek in de vorm van proefsleuven	2015	ADC-rapport 3826	J. Dijkstra



Bestuursovereenkomst inzake financiële bijdrage erfpachtcanon

Michiel Adriaanszoon de Ruyterkazerne

De ondergetekenden:

I. de publiekrechtelijke rechtspersoon, DE PROVINCIE ZEELAND, zetelende en kantoorhoudend Abdij 6, 4331 BK Middelburg, te dezen rechtsgeldig vertegenwoordigd door de heer drs. J.M.M. Polman, Commissaris van de Koning van Zeeland, die hierbij handelt ter uitvoering van het besluit van Gedeputeerde Staten van Zeeland dd. 9 juni 2015, hierna te noemen: "de Provincie";

II. de Staat der Nederlanden, te dezen vertegenwoordigd door de Commandant Commando DienstenCentra de heer drs. L.H. Kok, te dezen handelend namens de Minister van Defensie, hierna te noemen "Defensie";

Overwegende dat:

- a. de van Braam Houckgeestkazerne in Doorn dateert uit WO II en sinds 1946 in gebruik is bij het Korps mariniers, maar inmiddels door wijzigende eisen en toegenomen gebruik ernstige tekortkomingen vertoont en nauwelijks uitbreidingsmogelijkheden heeft;
- b. in 2011 de minister van Defensie en de Commissaris der Koningin van de provincie Zeeland een gezamenlijke werkgroep instelden, die in haar rapport van 1 maart 2012 positief heeft gerapporteerd over de mogelijkheden voor een nieuwe kazerne in de provincie Zeeland;
- c. de minister van Defensie de Tweede Kamer in zijn brief van 10 april 2012 heeft laten weten op basis van genoemde studie te kiezen voor de verwezenlijking van een nieuwe kazerne op de locatie Buitenhaven bij Vlissingen;



- d. de minister van Defensie bij brief van 31 augustus 2012 (referentie BS/2012027993) de Tweede Kamer heeft geïnformeerd over de uitgewerkte behoeftestelling en zijn besluit tot de bouw van een kazerne op de locatie Buitenhaven te Vlissingen;
- e. de Provincie activiteiten bevordert om te komen tot een dynamische Zeeuwse economie die de basis vormt voor werkgelegenheid en welvaart en die bijdraagt aan de ontwikkeling van de provincie Zeeland;
- f. de Provincie en de gemeente Vlissingen het mede uit oogpunt van het genoemde onder overweging e. wenselijk achten dat Defensie in de provincie Zeeland een kazerne realiseert;
- g. in bestuurlijk overleg tussen de Provincie en de minister van Defensie de toezegging is gedaan, dat voor de kazerne gronden budgetneutraal en bouwrijp beschikbaar worden gesteld;
- h. de Provincie en Defensie er de voorkeur aan geven het bouwrijp beschikbaar stellen van de in overweging g. bedoelde gronden praktisch vorm te geven middels betaling van een afkoopsom door de Provincie aan Defensie;
- i. Provinciale Staten bij besluit van 15 november 2013 een bedrag van in totaal € 15.000.000 beschikbaar hebben gesteld als maximaal door de Provincie aan het project kazerne te besteden middelen;
- j. de gemeenteraad van Vlissingen bij besluit van 27 februari 2014 een bedrag van in totaal € 3.000.000 beschikbaar heeft gesteld als maximaal door de gemeente Vlissingen aan het project kazerne te besteden middelen;
- k. de kazerne is geprojecteerd op gronden, zoals aangegeven op de als bijlage 1 opgenomen kaart, hierna te noemen "exploitatiegebied", deels bestaande uit door de Provincie aan Defensie "in erfpacht uit te geven gronden", gelegen aan de Buitenhaven in Vlissingen;
- l. in het licht van het hiervoor onder overweging g. genoemde de Provincie de regie voert opdat gronden beschikbaar kunnen worden gesteld aan Defensie;
- m. deze regie aldus wordt ingevuld dat de Provincie particuliere gronden in eigendom verwerft en gronden van de gemeente Vlissingen en het Waterschap Scheldestromen in erfpacht neemt, teneinde deze gronden middels (onder)erfpacht beschikbaar te stellen aan Defensie;
- n. de gronden binnen het Exploitatiegebied op grond van de vigerende bestemmingsplannen niet als kazerne kunnen worden ingericht en bebouwd;



- o.** de Provincie bereid is voor de kazerne het bestemmingsplan te herzien door een provinciaal inpassingsplan als bedoeld in artikel 3.26 van de Wet ruimtelijke ordening (Wro) vast te stellen, in het geval een goede ruimtelijke ordening en de maatschappelijke en economische uitvoerbaarheid kunnen worden aangetoond;
- p.** het hiervoor onder o. genoemde door de Provincie in overleg met Defensie wordt voorbereid; nader: per 25 februari 2015 is het inpassingsplan inmiddels onherroepelijk geworden;
- q.** het voor Defensie van belang is dat binnen een passende afstand van de te vestigen kazerne voldoende oefengelegenheden aanwezig zijn;
- r.** de Provincie en Defensie voornemens zijn hun toezeggingen en afspraken vast te leggen in een drietal overeenkomsten, te weten een bestuurlijke overeenkomst waarin onder meer de afspraken over het bouwrijp maken nader worden geregeld, een erfpachtovereenkomst en een overeenkomst inzake de financiële bijdrage;
- s.** de Provincie en Defensie vooruitlopend op de onder r. bedoelde overeenkomsten toezeggingen en afspraken hebben vastgelegd in de "Bestuursovereenkomst Michiel Adriaanszoon De Ruyterkazerne" d.d. 19-06-2014
- t.** Provincie en Defensie zich er voor willen inzetten dat de vestiging van de kazerne optimaal bijdraagt aan de sociaal-economische ontwikkeling van Zeeland;
- u.** de onderhavige overeenkomst is de onder r. bedoelde overeenkomst is waarin de financiële bijdrage, voortvloeiende uit de in overweging g genoemde bestuurlijke afspraak, nader wordt geregeld;

Gelet op:

het feit dat de samenwerking berust op overwegingen die verband houden met het openbaar belang en geen verstorend effect heeft op de gemeenschappelijke markt binnen de EU.

Komen als volgt overeen:



Artikel 1 Vestiging kazerne

1.1. Defensie verbindt zich tot de vestiging van een kazerne met toebehoren op de locatie Buitenhaven te Vlissingen. In aanvulling op het gestelde in de bestuursovereenkomst van 19 juni 2014 zal de realisering van de kazerne plaatsvinden in de periode 2015 – 2019.

Artikel 2 Regiobijdrage

2.1. De Provincie verplicht zich met ingang van 1 januari 2016 tot betaling van een jaarlijkse regiobijdrage ad € 600.000,- ten gunste van Defensie. Deze regiobijdrage wordt jaarlijks aangepast aan de hand van de door het Centraal Bureau voor de Statistiek (CBS) vastgestelde consumentenprijsindex alle huishoudens. Indien het CBS in de toekomst het hiervoor genoemde prijsindexcijfer niet langer publiceert zal de regiobijdrage jaarlijks worden herzien op basis van het meest vergelijkbare indexcijfer van de algemene prijsstijging.

2.2. Ten aanzien van de hoogte en de financiële afhandeling van de in lid 1 bedoelde bijdrage zullen de Provincie en Defensie nadere afspraken maken, opdat wordt voldaan aan overweging g dat de gronden budgetneutraal beschikbaar worden gesteld.

2.3. Als Defensie de kazerne niet meer exploiteert ten behoeve van de militaire functie, is de Provincie ontslagen van haar verplichting als beschreven in lid 1 en is deze overeenkomst ontbonden.

2.4. Onverminderd de jaarlijkse indexering zal de in artikel 2.1 genoemde regiobijdrage na verloop van dertig (30) jaar in overleg tussen erfpachter en erfverpachter herzien worden.

Artikel 3 Geschillenregeling

3.1. Op deze overeenkomst is Nederlands recht van toepassing;

3.2. Elk geschil betreffende de totstandkoming, de uitleg of de uitvoering van deze overeenkomst, dat daaruit mocht voortvloeien, alsmede elk ander geschil ter zake van of in verband met deze overeenkomst, hetzij juridisch, hetzij feitelijk, zal in eerste aanleg ter beslechting aan de bevoegde rechter van het Arrondissement Den Haag worden voorgelegd. De Provincie en Defensie zullen echter niet eerder een beroep op de rechter doen dan nadat zij zich tot het uiterste hebben ingespannen om dit geschil in onderling overleg te beslechten;



3.3. De Provincie en Defensie kunnen overeenkomen dat een geschil, als in artikel 3 lid 2 bedoeld, wordt onderworpen aan arbitrage volgens een op te maken akte van compromis of dat daarover een bindend advies wordt gevraagd. Elk der partijen draagt in dit verband haar eigen kosten;

3.4. Een geschil is aanwezig indien één der partijen dit in een aangetekende brief aan de wederpartij kenbaar maakt.

Deze overeenkomst treedt in werking met ingang van de dag van ondertekening door beide partijen.

Aldus overeengekomen en in tweevoud getekend:

Middelburg, 19 juni 2015


Middelburg, 19 juni 2015

de heer drs. L.H. Kok

de heer drs. J.M.M. Polman

Bijlagen:

Bijlage 1: Tekening totaaloverzicht erfpachtsgebied

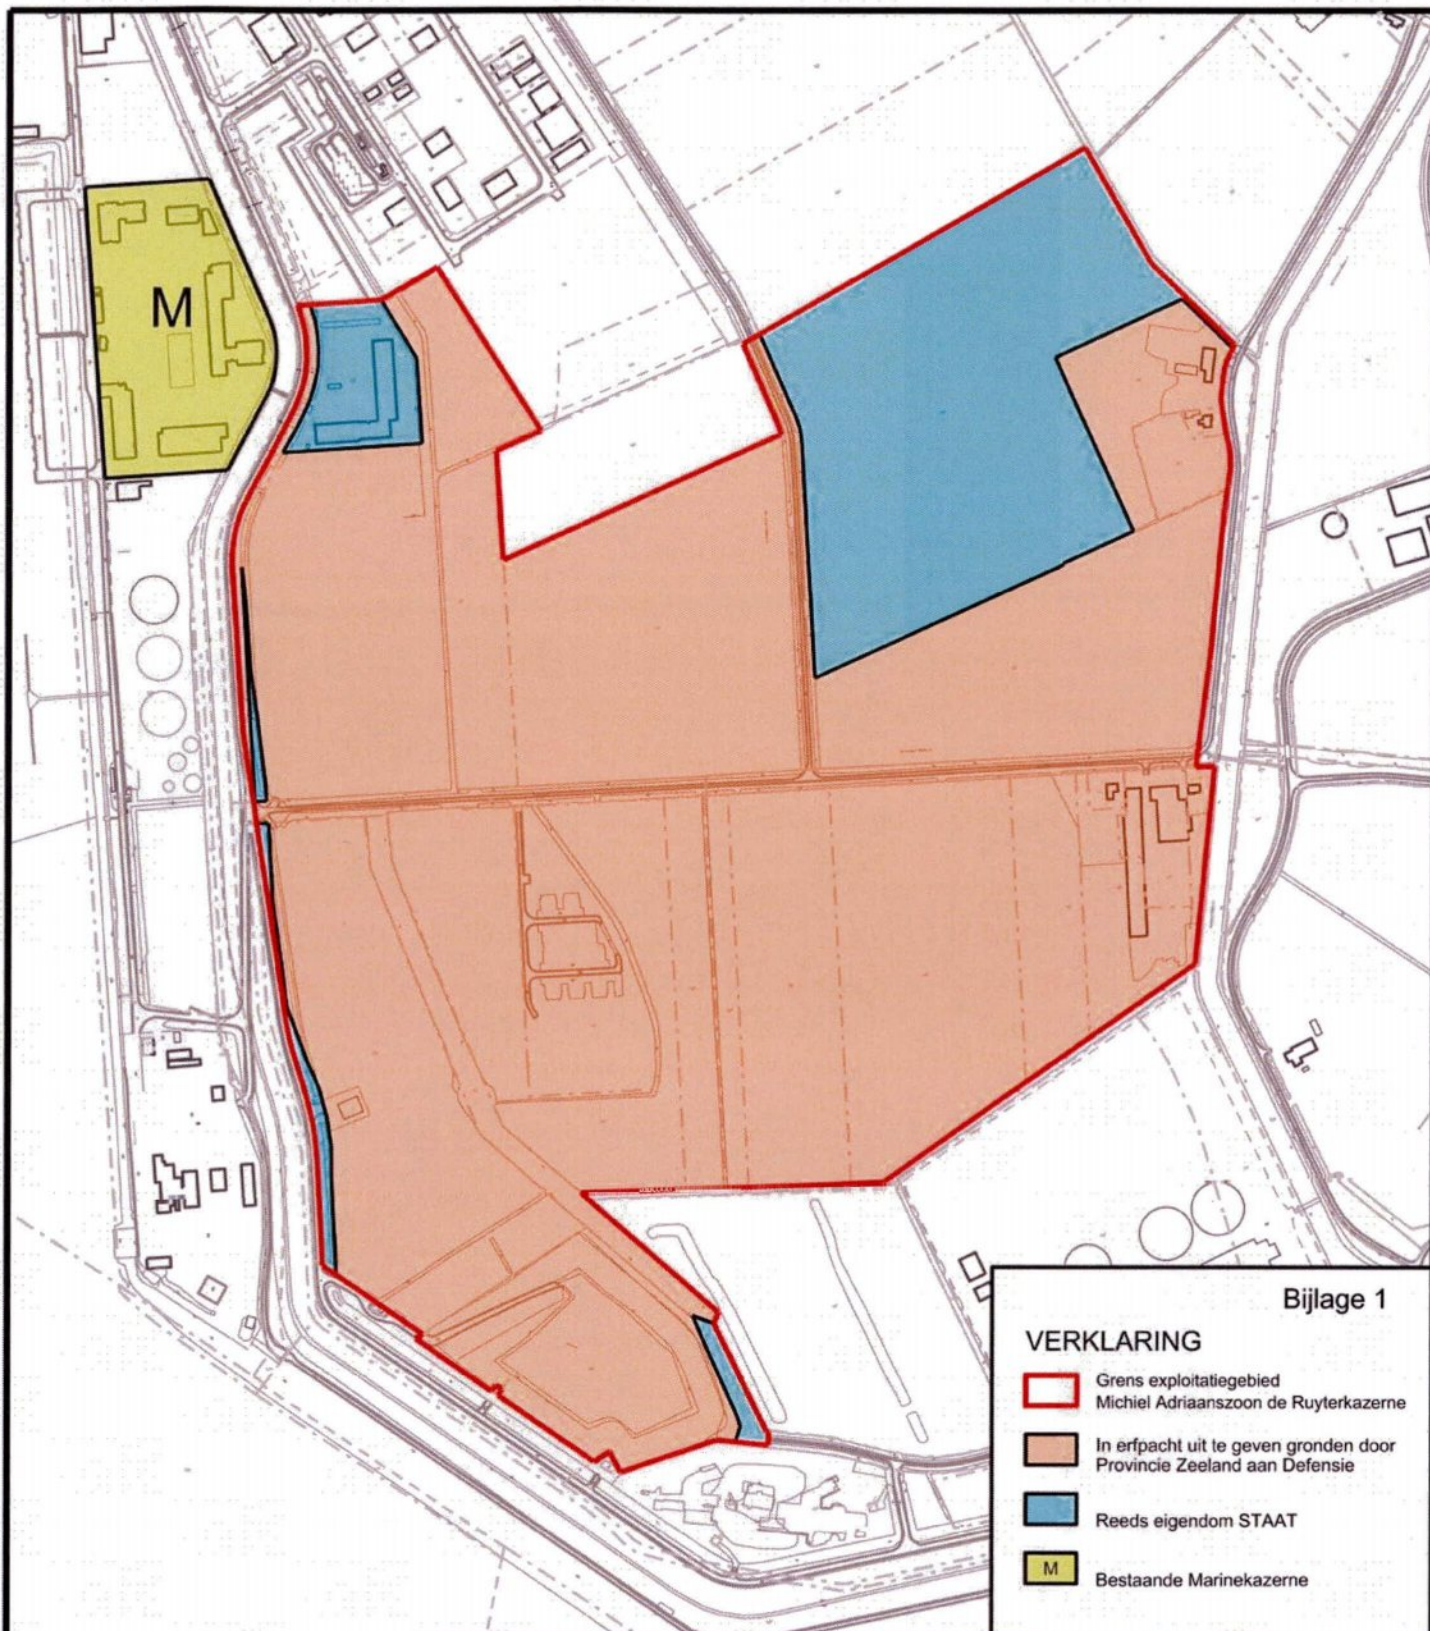

Bijlage 1

VERKLARING

- Grens exploitatiegebied Michiel Adriaanszoon de Ruyterkazerne
- In erfpacht uit te geven gronden door Provincie Zeeland aan Defensie
- Reeds eigendom STAAT
- M Bestaande Marinekazerne

 GEEMEENTE VLISSINGEN	plangebied: " BUITENHAVEN "						 N
	onderwerp: Michiel Adriaanszoon de Ruyterkazerne						
	omschrijving: Overeenkomst financiële bijdrage tussen Provincie Zeeland en Defensie						
	detail omschrijving: Totaal overzicht						
blad nr.: --		aantal bladen: --		schaal: n.v.t.		formaat: A4	
tekening nummer:		afd.	datum	getekend	gewijzigd:	omschrijving wijziging	
2.06.BUITHVN.MARK.FINANC.PR-DE.bijl 1		SBP	19-06-2015	h.v.			
Paul Krugerstraat 1 4382 MA Vlissingen - postbus 3000 4380 GV Vlissingen							