



10036736

10036736
Gedeputeerde staten van Zeeland
t.a.v dhr. D. Voorwerk
postbus 165
4330 AD MIDDELBURG

Ons kenmerk : 10ink10420/10ink11764
Uw kenmerk : 10035302
Uw brief van : 18 november 2010
Aantal bijlage(n) : 4

Behandeld door : W. de Wolf
Doorkiesnummer: (0111) 452250
Datum : 29 november 2010
Verzenddatum : 30 NOV. 2010

Onderwerp : Omgevingsvergunning RWZI de Verseput

Geachte heer Voorwerk,

Hierbij zend ik u de omgevingsvergunning voor RWZI de Verseput. Ik dank u voor uw hulp bij de behandeling van de aanvraag.

Met vriendelijke groet,
namens burgemeester en wethouders van Schouwen-Duiveland,

J.A. Kasse
Coordinator Vergunningverlening,
afdeling Ruimte en Milieu

Waterschap Scheldestromen i.o.
t.a.v. mevrouw Helmendach van Ham
Postbus 1000
4330 ZW MIDDELBURG

Ons kenmerk : RenM/20105067
Uw kenmerk :
Uw brief van : 18 oktober 2010
Aantal bijlage(n) : 3

Behandeld door : W. de Wolf
Doorkiesnummer: (0111) 452 250
Datum : 29 november 2010
Verzenddatum : **30 NOV. 2010**

Onderwerp : Omgevingsvergunning

Geachte mevrouw Helmendach van Ham,

Op 18 oktober 2010 heeft u een aanvraag omgevingsvergunning ingediend voor het plaatsen en in werking hebben van een polyaluminiumchloride doseerinstallatie, binnen de inrichting RWZI de Verseput, Verseputseweg 42 in Kerkwerve. In deze brief besluiten wij op uw aanvraag. U heeft de volgende activiteit aangevraagd:

- Het veranderen, of veranderen van de werking van, een inrichting of mijnbouwwerk

Besluit

Gelet op hoofdstuk 2 van de Wet algemene bepalingen omgevingsrecht besluiten wij de omgevingsvergunning voor het plaatsen en in werking hebben van een polyaluminiumchloride doseerinstallatie, binnen de inrichting RWZI de Verseput, Verseputseweg 42 in Kerkwerve, te verlenen. Uw omgevingsvergunning is geregistreerd onder het nummer 201005067.

Wij verlenen de omgevingsvergunning onder de bepaling dat de gewaarmerkte stukken, betreffende bijlage 1 en 2, deel uitmaken van de vergunning. De omgevingsvergunning wordt verleend voor de volgende activiteiten:

- Het veranderen, of veranderen van de werking van, een inrichting of mijnbouwwerk

Procedure

Wij hebben dit besluit voorbereid volgens de reguliere procedure van paragraaf 3.2 van de Wet algemene bepalingen omgevingsrecht (Wabo). Daarnaast hebben wij de aanvraag getoetst aan het Besluit omgevingsrecht en de Ministeriële regeling omgevingsrecht. Uw aanvraag voldoet aan de van toepassing zijnde voorschriften en daarom verlenen wij u de gevraagde omgevingsvergunning.

In werking treden

De beschikking treedt in werking met ingang van de dag na bekendmaking. Als u het niet eens bent met deze beslissing kunt u bezwaar indienen. In bijlage 3, overwegingen, leest u de mogelijkheden hiertoe.

Contactpersoon

Uw contactpersoon voor vragen of opmerkingen is W. de Wolf, telefoonnummer: 0111-452250.

Met vriendelijke groet,
namens burgemeester en wethouders van Schouwen-Duiveland,

J.A. Kasse
Coördinator Vergunningverlening
Afdeling Ruimte en Milieu

Bijlage(n):

1. Aanvraag plaatsen en in werking hebben van een polyaluminiumchloride doseerinstallatie, ingediend 18 oktober 2010, onder referentienummer 20105067.
2. Overwegingen
3. Bezwaarmogelijkheden

Afschriften

Afschriften van deze beschikking inclusief bijlagen worden verzonden naar

- Waterschap Scheldestromen i.o.
- Gedeputeerde staten van Zeeland

Referentienummer

20105067

Datum ontvangst

20105067

30 NOV 2010

Gemeente Schouwen-Duiveland		
afdeling	ingekomen d.d.	kopie
RM	18 OKT 2010	ontv. bev.
cluster		
medew.	10mk10620	
FO	rappeel	o lis raad

Formulierversie
2010.01

Aanvraaggegevens

Aanvraagnummer 9273

Aanvraagnaam Melding uitbreiding Verseputseweg 42

Uw referentiecode -

Ingediend op 19-10-2010

Soort procedure Reguliere procedure

Projectomschrijving Plaatsen van een doseerinstallatie bij rwzi De Verseput om draadvormende bacteriën te bestrijden.

Opmerking -

Gefaseerd Nee

Blokkerende onderdelen weglaten Nee

Persoonsgegevens openbaar maken Ja

Bijlagen die later komen -

Bijlagen n.v.t. of al bekend -

Bevoegd gezag

Naam: Gemeente Schouwen-Duiveland

Bezoekadres: Laan van St. Hilaire 2
4301 SH Zierikzee

Postadres: Postbus 5555
4300 JA Zierikzee

Telefoonnummer: 0111-452000

Faxnummer: 0111-452452

E-mailadres algemeen: gemeente@schouwen-duiveland.nl

Website: www.schouwen-duiveland.nl

Contactpersoon: J.A. Kasse

nr. 20105067

d.d. 30 NOV 2010

Overzicht bijgevoegde modulebladen

Aanvraaggegevens

Aanvragergegevens

Locatie van de werkzaamheden

Werkzaamheden en onderdelen

Inrichting of mijnbouwwerk oprichten of veranderen (Milieu)

- Milieuneutraal veranderen (voormalige 8.19 Melding Wm)

Bijlagen

Formulierversie
2010.01

Aanvrager bedrijf

1 Bedrijf

KvK-vestigingsnummer 201643740000
Statutaire naam Waterschap Scheldestromen i.o
Handelsnaam -

2 Contactpersoon

Geslacht ☐ Man
☒ Vrouw
Voorletters D.C.
Voorvoegsels -
Achternaam Helmendach - van Ham
Functie zuiveringstechnoloog

3 Vestigingsadres bedrijf

Postcode 4337 PA
Huisnummer 1
Huisnummertoevoeging -
Straatnaam Kanaalweg
Woonplaats MIDDELBURG

4 Correspondentieadres

Postbus 1000
Postcode 4330 ZW
Plaats MIDDELBURG

5 Contactgegevens

Telefoonnummer 088-2461074
Faxnummer 088-2461990
E-mailadres daniella.helmendach@scheldestromen.nl

Formulierversie
2010.01

Locatie

1 Kadastraal perceelnummer

Burgerlijke gemeente

Schouwen-Duiveland

Kadastrale gemeente

☒ Middenschouwen

Kadastrale sectie

D

Kadastraal perceelnummer

32

Gelden de werkzaamheden in deze
aanvraag voor meerdere adressen
of percelen?

☐ Ja

☒ Nee

2 Eigendomssituatie

Eigendomssituatie van het perceel

☒ U bent eigenaar van het perceel

☐ U bent erfpachter van het perceel

☐ U bent huurder van het perceel

☐ Anders

Milieuneutraal veranderen (voormalige 8.19 Melding Wm)

Inrichting of mijnbouwwerk oprichten of veranderen (Milieu)

1 Milieuneutrale wijziging van de (werking van de) inrichting (Wabo art 2.1 lid 1 onder e en art 3.10 lid 3)

Beschrijf de voorgeno-
men
verandering van de inrichting.

Als gevolg van lagere watertemperaturen gedurende de winter kan de SVI stijgen, waardoor de draadvormende bacteriën zich kunnen ontwikkelen. De bacteriën kunnen zich ook goed ontwikke-len door bepaalde stoffen in het afvalwater. Deze bacteriën hebben slechte bezinkeigenschappen, waardoor er een drijfslag kan ontstaan op de nabezinktank. Dit slib spoelt uit, waardoor onopgeloste bestanddelen in het effluent geraken. De draadvormende bacteriën kunnen bestreden worden door het doseren van een aluminiumzout in de selector. Door dit zout worden de bacteriën geremd in de groei en kunnen de vlokvormende organismen zich weer beter ontwikkelen. Het aluminiumzout zal enkel worden ingezet indien er een overmatige groei optreed van deze bacteriën.

Beschrijf van welke onderdelen
van de vergunning(en) en de
daaraan verbonden beperkingen
en voorschriften wordt afgeweken
en de mate waarin ervan wordt
afgeweken.

Voor de dosering zal, indien dosering noodzakelijk geacht wordt, een tank van ca. 10 m3 (voor de opslag van het vloeibaar product) en een doseerinstallatie op de selector geplaatst worden. Met behulp van een HDPE-leiding zal het alumi-niumzout in het afvalwater gebracht worden. De verwachting is dat dit 2 à 3 keer per jaar zal voorkomen. De opslagtank en de doseerinrichting zijn niet in de vigerende vergunning opgenomen.

Wanneer voert u de voorgeno-
men
verandering uit?

19-10-2010

Beschrijf waarom de verandering
van de inrichting of de werking
daarvan niet leidt tot andere of
grotere nadelige gevolgen voor het
milieu.

Het gebruik van dit aluminiumzout heeft geen gevolgen voor de milieucompartimenten bodem, lucht, geluid, geur en verkeer. De invloed op de effluentkwaliteit is nihil. Onderzoek op rwzi Ter-neuzen heeft aangetoond dat de stijging van aluminium en chloride in het effluent beperkt zijn.

Beschrijf waarom het maken
van een milieueffectrapport als
bedoeld in hoofdstuk 7 van de Wet
milieubeheer niet verplicht is.

Het project heeft geen nadelige gevolgen voor het milieu. Maatregelen om negatieve gevolgen te voorkomen of beperken zijn daarom niet nodig.

Beschrijf waarom de verandering
niet leidt tot een andere inrichting
dan waarvoor eerder een
vergunning is verleend.

Het gebruik van het aluminiumzout verandert de werking van de zuivering niet.

Formulierversie
2010.01

Bijlagen

Naam bijlage	Type	Datum ingediend	Status document
overzichtstekening rwzi Verseput	Plattegrond	19-10-2010	In behandeling
situatietekening loc. doseerinstallatie	Plattegrond	19-10-2010	In behandeling
situatietekening rwzi De Verseput	Plattegrond	19-10-2010	In behandeling
Veiligheidsinformatieblad PAX14	Overig	19-10-2010	In behandeling
Melding ikv waterwet	Overig	19-10-2010	In behandeling

1. IDENTIFICATIE VAN DE STOF OF HET PREPARAAT EN VAN DE ONDERNEMING

Productinformatie

Handelsnaam
Kemwater™ PAX-14

Gebruik van de stof of het preparaat

Chemische stoffen voor waterbehandeling.

Identificatie van de onderneming

Kemira Chemicals B.V.
P.O. Box 1015
3180 AA Europoort-RT
NEDERLAND
Telefoon: +31181282211, Telefax: +31181282536
ProductSafety.NL.Europoort@kemira.com

Besteld van:
Duiven-Duiven

20105067

30 NOV 2010

Telefoonnummer voor noodgevallen

+31(0)181282211
Calamiteitentelefoon: +46-8-33 70 43

2. IDENTIFICATIE VAN DE GEVAREN

Irriterend; Irriterend voor de ogen en de huid.

Verdere aanwijzingen:

Kleine hoeveelheden zoutzuur kunnen vrijkomen bij temperaturen boven het kookpunt.

Kan de pH van water verlagen en daardoor schadelijk zijn voor in water levende organismen.

3. SAMENSTELLING EN INFORMATIE OVER DE BESTANDDELEN

Chemische omschrijving

Oplossing in water die polyaluminiumchloride bevat.

Gevaarlijke bestanddelen

CAS-/EU-Nummer	Scheikundige naam van de stof	Concentratie	Gevarensymbool, R-zinnen en andere gegevens
1327-41-9 215-477-2	Polyaluminiumchloride	30 - 40 %	Irriterend Xi,R36/38

Verdere informatie

Polyaluminiumchloride = aluminiumchloride, basisch.

Voor de volledige tekst van de R-zinnen waarnaar in deze sectie wordt verwezen zie Sectie 16.

4. EERSTEHULPMAATREGELEN

Algemene aanbevelingen

Dit veiligheidsinformatieblad aan de dienstdoende arts tonen.

Inademing

In de frisse lucht brengen.

Contact met de huid

Langdurig met veel water spoelen. Indien symptomen aanhouden, een arts raadplegen.

Contact met de ogen

Onmiddellijk wassen met overvloedig water, ook onder de oogleden, gedurende minstens 10 minuten. Zo mogelijk handwarm water gebruiken. Een arts raadplegen.

Inslikken

Drink 1 of 2 glazen water of melk. Indien symptomen aanhouden, een arts raadplegen.

5. BRANDBESTRIJDINGSMAATREGELEN

Geschikte blusmiddelen

Niet brandbaar. Blusmiddelen aan de plaatselijke omstandigheden en de omgeving aanpassen.

Blusmiddelen die om veiligheidsredenen niet gebruikt mogen worden

Geen bijzondere eisen

Bijzondere gevaren bij brandbestrijding

Kleine hoeveelheden zoutzuur kunnen vrijkomen bij temperaturen boven het kookpunt. Verwarming boven de ontledingstemperatuur kan de vorming van zoutzuur veroorzaken.

Speciale beschermende uitrusting voor brandweerlieden

Het inademen van ontledingsproducten kan schadelijk zijn voor de gezondheid. Bij brand een persluchtmasker dragen.

6. MAATREGELEN BIJ ONOPZETTELIJK VRIJKOMEN VAN DE STOF OF HET PREPARAAT

Persoonlijke voorzorgsmaatregelen

Persoonlijke beschermingsuitrusting zie paragraaf 8.

Milieuvoorzorgsmaatregelen

Beperk het uitlopen van morsingen door gebruik van inerte absorptiematerialen (zand, steenslag (gravel)). Afvoerputten afdekken. Verwijderen in overeenstemming met de plaatselijke en nationale voorschriften.

Reinigingsmethoden

Werkwijze voor schoonmaken - kleine gemorste hoeveelheden

Resten verdunnen met water en vervolgens neutraliseren met kalk of kalkpoeder tot de massa vast wordt. Opscheppen of opvegen. Verwijderen in overeenstemming met de plaatselijke en nationale voorschriften.

Werkwijze voor schoonmaken - grote gemorste hoeveelheden


Morsingen opnemen met een stofzuiger. Resten verdunnen met water en vervolgens neutraliseren met kalk of kalkpoeder tot de massa vast wordt. Restanten van de stof opnemen met een schop of stoffer en blik. Verwijderen in overeenstemming met de plaatselijke en nationale voorschriften.

Verdere aanwijzingen

De hulpdiensten waarschuwen bij aflopen van de stof naar waterlopen, bodem of riolen

7. HANTERING EN OPSLAG

Hantering

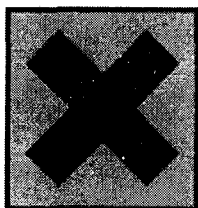

Xi, Irriterend

Gevaarlijke bestanddelen die moeten vermeld worden op het etiket

EINECS-Nr.	CAS-Nr.	Bestanddelen
215-477-2	1327-41-9	Polyaluminiumchloride

R-zin(nen)

R36/38 Irriterend voor de ogen en de huid.

S-zin(nen)

S26 Bij aanraking met de ogen onmiddellijk met overvloedig water afspoelen en deskundig medisch advies inwinnen.

S28 Na aanraking met de huid onmiddellijk wassen met veel water.

S36/37/39 Draag geschikte beschermende kleding, handschoenen en een beschermingsmiddel voor de ogen/het gezicht.

Andere verordeningen

Het product wordt ingedeeld en geëtiketteerd overeenkomstig de EG richtlijnen of de respectievelijke nationale wetten.

16. OVERIGE INFORMATIE

Tekst van de R-zinnen die in Sectie 3 worden aangehaald

R36/38 Irriterend voor de ogen en de huid.

Opleidingsadviezen

Aangeraden beperkingen voor het gebruik

Verdere informatie

Bronnen van de basisinformatie aan de hand waarvan het veiligheidsinformatieblad is samengesteld

Toegevoegd, geschrapt of herzien

Toepasselijke veranderingen zijn met verticale strepen gemarkeerd.

13. INSTRUCTIES VOOR VERWIJDERING

product	Ingedeeld als gevaarlijk afval. Verwijderen in overeenstemming met de plaatselijke en nationale voorschriften. Grondig schoongemaakt verpakkingsmaterialen kunnen worden hergebruikt.
Verontreinigde verpakking	Ingedeeld als gevaarlijk afval. Verwijderen in overeenstemming met de plaatselijke en nationale voorschriften.

14. INFORMATIE MET BETREKKING TOT HET VERVOER

VN nummer 3264

Verpakkingsgroep III

Wegvervoer

ADR/RID:

Klasse: 8

Verpakkingsgroep: III

Classificatiecode: C1

Gevarencode 80

ADR/RID-Etiketten: 8

Omschrijving van de goederen: UN3264, BIJTENDE, ZURE, ANORGANISCHE VLOEISTOF, N.E.G. (Polyaluminium chloride)

Zeetransport

IMDG:

Klasse: 8

Juiste technische naam: UN3264, CORROSIVE LIQUID, ACIDIC, INORGANIC N.O.S. (POLYALUMINIUM CHLORIDE)

Verpakkingsgroep: III

IMDG-Etiketten: 8

Mariene verontreiniging: No Marine Pollutant

Luchtvervoer

ICAO/IATA:

Klasse: 8

Juiste technische naam: UN3264, Corrosive liquid, acidic, inorganic n.o.s. (Polyaluminium chloride)

Verpakkingsgroep: III

ICAO-Etiketten: 8

Andere informatie

De stof is geclassificeerd onder gevaarlijke goederen omdat het enigszins bijtend werkt op metalen.

15. WETTELIJK VERPLICHTE INFORMATIE

Informatie op het gevarenetiket

Symbo(o)l(en)

Opmerkingen: (=3,6 mg totaal Al/l, zowel aluminium in opgeloste als in neergeslagen vorm)

IC50/algen:

Niet toepasbaar omdat het fosfor met het algengroeimedum is neergeslagen door aluminium zouten en omdat aluminiumionen zijn gemaskeerd door een complexerend middel in het algengroeimedum.

Omdat de lange termijn oplosbaarheid (28 dagen) in het gebied van 0,006 - 0,035 mg Al/l ligt, is de stof niet geclassificeerd als gevaarlijk voor het milieu.

Opmerkingen: Binnen het pH gebied van 5 - 5,5, kunnen aluminiumionen schade toebrengen aan zalmsoorten. Aluminiumzouten mogen niet ongecontroleerd vrijkomen in rivieren en meren, daarnaast moeten pH warden van rond 5 - 5,5 worden vermeden.

Bij concentraties die gewoonlijk van nature voorkomen en bij pH waardes rond neutral aluminium zouten zijn niet schadelijk voor vissen.

De giftigheid voor andere levende wezens

Mobiliteit

Oplosbaarheid in water: volledig oplosbaar

Persistentie en afbreekbaarheid

Biologische afbreekbaarheid:

De methoden voor het vaststellen van biologische afbreekbaarheid zijn niet toepasbaar voor anorganische stoffen.

Chemische afbraak:

Bij reactie met water in het pH gebied 6 - 9 ontstaan neerslagen van aluminiumhydroxides.

Biologische afbreekbaarheid:

Polyaluminiumchloride:

De methoden voor het vaststellen van biologische afbreekbaarheid zijn niet toepasbaar voor anorganische stoffen.

Mogelijke bioaccumulatie

Verdelingscoëfficiënt: n-octanol/water: niet van toepassing, anorganische stof

Polyaluminiumchloride:

Hoopt naar verwachting niet op in het milieu.

Verdelingscoëfficiënt: n-octanol/water: niet van toepassing, anorganische stof

Andere schadelijke effecten

Kan de pH van water verlagen en daardoor schadelijk zijn voor in water levende organismen.

Huid: konijn/OECD Test Richtlijn 404: Geen huidirritatie
Opmerkingen: (35 % oplossing)

Ogen: konijn/OECD Test Richtlijn 405: Lichte oogirritatie
Opmerkingen: (35 % oplossing)

Sensibilisatie**Polyaluminiumchloride:**

Op grond van ervaring wordt geen overgevoeligheid verwacht.

Lange termijn giftigheid**Polyaluminiumchloride:****Kankerverwekkendheid**

Naar verwachting niet kankerverwekkend.

Toxiciteit ten aanzien van de voortplanting

Naar verwachting niet giftig voor de voortplanting.

Ervaring bij mensen**Inademing**

Verschuinselen: Inademing kan de volgende verschuinselen veroorzaken:, hoesten en moeilijk ademen

Huidcontact

Verschuinselen: Aanraking met de huid kan de volgende verschuinselen veroorzaken:, droge huid, irritatie

Oogcontact

Verschuinselen: Aanraking met de ogen veroorzaakt felle pijn en tranenvloed.

Inname

Verschuinselen: inslikken kan de volgende verschuinselen veroorzaken:, misselijkheid, irritatie van mond, slokdarm en maag

12. ECOLOGISCHE INFORMATIE**Ecotoxiciteitseffecten****De giftigheid voor het watermilieu**

Opmerkingen: Bestanddelen die de giftigheid beïnvloeden

Polyaluminiumchloride:

LC50/24 h/Oncorhynchus kisutch (Coho zalm): 10 mg/l

LC50/96 h/Danio rerio: > 1.000 mg/l

NOEC/Danio rerio: > 1.000 mg/l

EC50/48 h/Daphnia magna (grote watervlo): 98 mg/l

NOEC/Daphnia magna (grote watervlo): 40 mg/l

Kemwater™ PAX-14

Ref. 00251/1.0/NL/NL

Datum van herziening: 21.05.2008 Vorige datum: 00.00.0000

Afdrukdatum: 11.10.2008

pH	ca. 1
Kookpunt/Kooktraject	100 - 120 °C
Vlampunt	niet van toepassing
Ontploffingsgevaar:	
Onderste explosiegrens	niet van toepassing
Bovenste explosiegrens	niet van toepassing
Dichtheid	ca. 1,30 g cm ³ (20 °C)
Oplosbaarheid:	
Oplosbaarheid in water	volledig oplosbaar
Verdelingscoëfficiënt: n-octanol/water	niet van toepassing, anorganische stof
Viscositeit:	
Viscositeit, dynamisch	24 mPa.s (23 °C)
Andere gegevens	
Thermische ontleding	> 300 °C
Kristallisatie punt/gebied	-15 °C

10. STABILITEIT EN REACTIVITEIT

Te vermijden omstandigheden

Stabiël onder normale omstandigheden.

Thermische ontleding > 300 °C

Te vermijden materialen

chlorieten, hypochlorieten, sulfieten, gegalvaniseerde vlakken, ijzer

Gevaarlijke ontledingsproducten

Kleine hoeveelheden zoutzuur kunnen vrijkomen bij temperaturen boven het kookpunt., Verwarming boven de ontledingstemperatuur kan de vorming van zoutzuur veroorzaken

11. TOXICOLOGISCHE INFORMATIE

Acute toxiciteit

Opmerkingen: Bestanddelen die de giftigheid beïnvloeden

Polyaluminiumchloride:

LD50/Oraal/rat: > 2.000 mg/kg

Opmerkingen: (35 % oplossing)

Inhalatierisicoonderzoek (IRT)/Inademing/rat: 0,17 mg/l

Opmerkingen: No-effect niveau NOEL(NOEL)

Irritatie en corrosie

Polyaluminiumchloride:

Persoonlijke beschermingsuitrusting zie paragraaf 8. De werkplek en werkwijze moeten zodanig worden ingericht en georganiseerd dat directe blootstelling aan de stof wordt voorkomen of geminimaliseerd. Kleine hoeveelheden zoutzuur kunnen vrijkomen bij temperaturen boven het kookpunt.

Opslag

Om kwaliteitsredenen:

Bewaren bij temperaturen boven -10 °C.

Bewaren bij temperaturen onder 50 °C.

Verpakkingsmaterialen:

Geschikte materiaal: kunststof (PE, PP, PVC), polyester met glasvezel versterking, rubber gecoat staal, titanium

Te vermijden materialen:

chlorieten, hypochlorieten, sulfieten, gegalvaniseerde vlakken, ijzer

8. MAATREGELEN TER BEHEERSING VAN BLOOTSTELLING/PERSOONLIJKE BESCHERMING**Grenswaarden voor blootstelling**

Polyaluminiumchloride

TWA = 2 mg/m³

Maatregelen ter beheersing van blootstelling**Beheersing van beroepsmatige blootstelling**

Hanteer overeenkomstig goede industriële hygiëne en veiligheid.

Oogwasfles of een calamiteiten oogwasfontein moeten op de werkplek beschikbaar zijn.

Bescherming van de ademhalingsorganen

Adembescherming is niet noodzakelijk bij normaal gebruik. Bij vorming van aerosolen of nevels, bijvoorbeeld bij het reinigen van vaten met hoge drukspuiten, een half masker met stoffilter P2 dragen.

Bescherming van de handen

Handschoenenmateriaal: Handschoenen van rubber of kunststof, U wordt dringend aanbevolen de voorschriften in acht te nemen over permeabiliteit (doordringbaarheid) en doordrenkingstijd, zoals die door de leverancier van de handschoenen zijn opgegeven. Houd ook rekening met bijzondere lokale gebruiksomstandigheden, zoals gevaar voor snijden, slijtage en aanrakingstijd.

Bescherming van de ogen

Oogspoelfles met zuiver water Goed afsluitende veiligheidsbril


Bescherming van de huid en het lichaam

Draag beschermende kleding indien nodig. Draag rubber laarzen

9. FYSISCHE EN CHEMISCHE EIGENSCHAPPEN**Algemene informatie (Voorkomen, Geur)**

Fysische toestand	vloeistof,
Kleur	lichtgeel
Geur	Enigszins zuur

Belangrijke informatie met betrekking tot de gezondheid, de veiligheid en het milieu

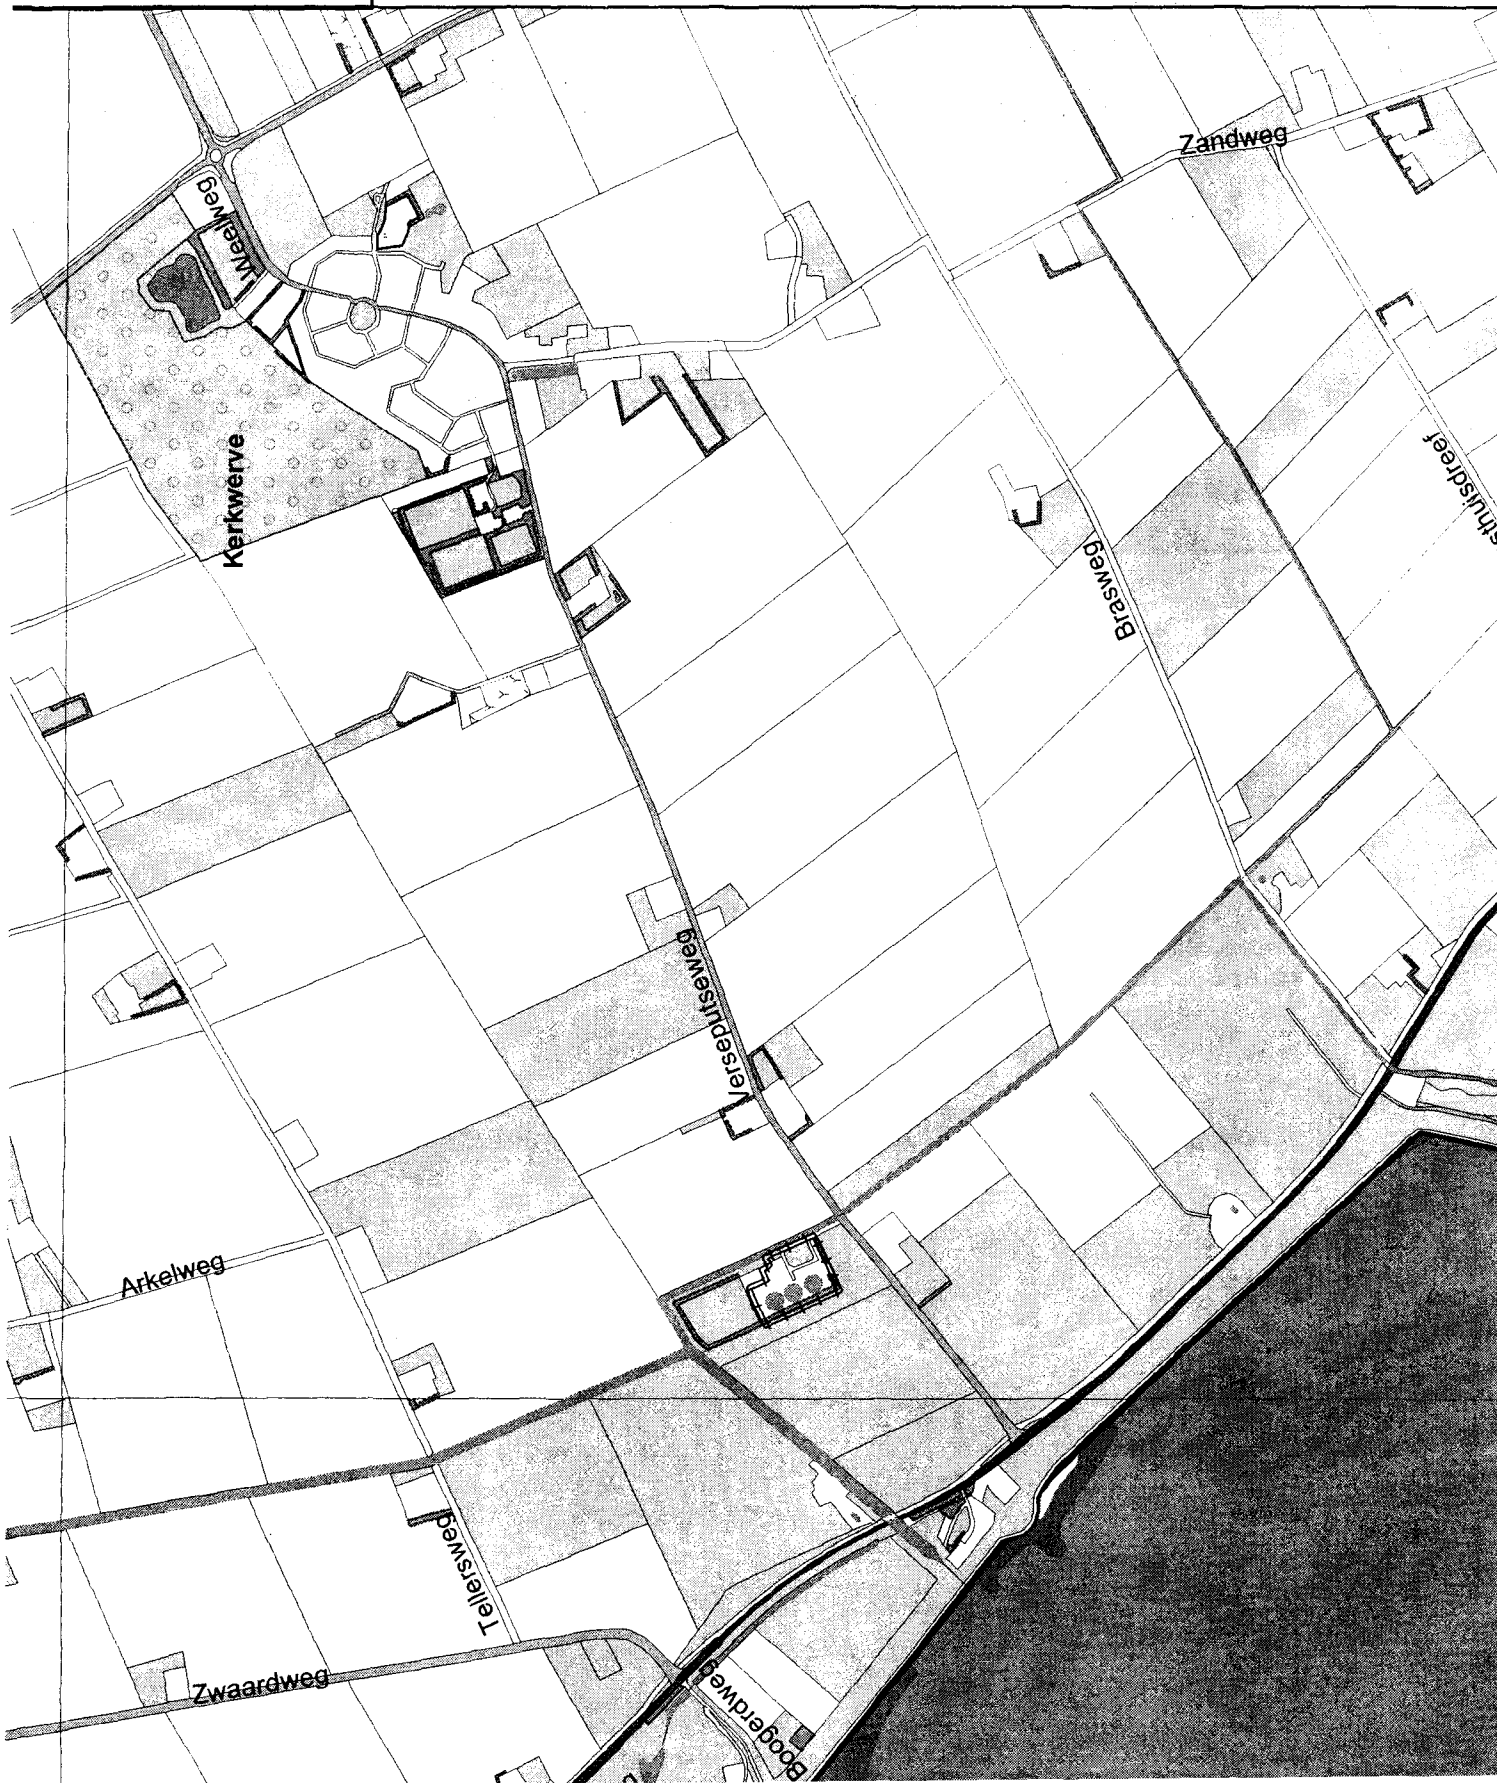

+

nwzi De Verseput



20105067

20105067

30 NOV 2010

Handwritten signature or initials.

Titel


Overzichtstekening met de ligging
van nwzi De Verseput te Kerkwerf

Datum

Schaal 1:15.000

Getekend door

Formaat A4

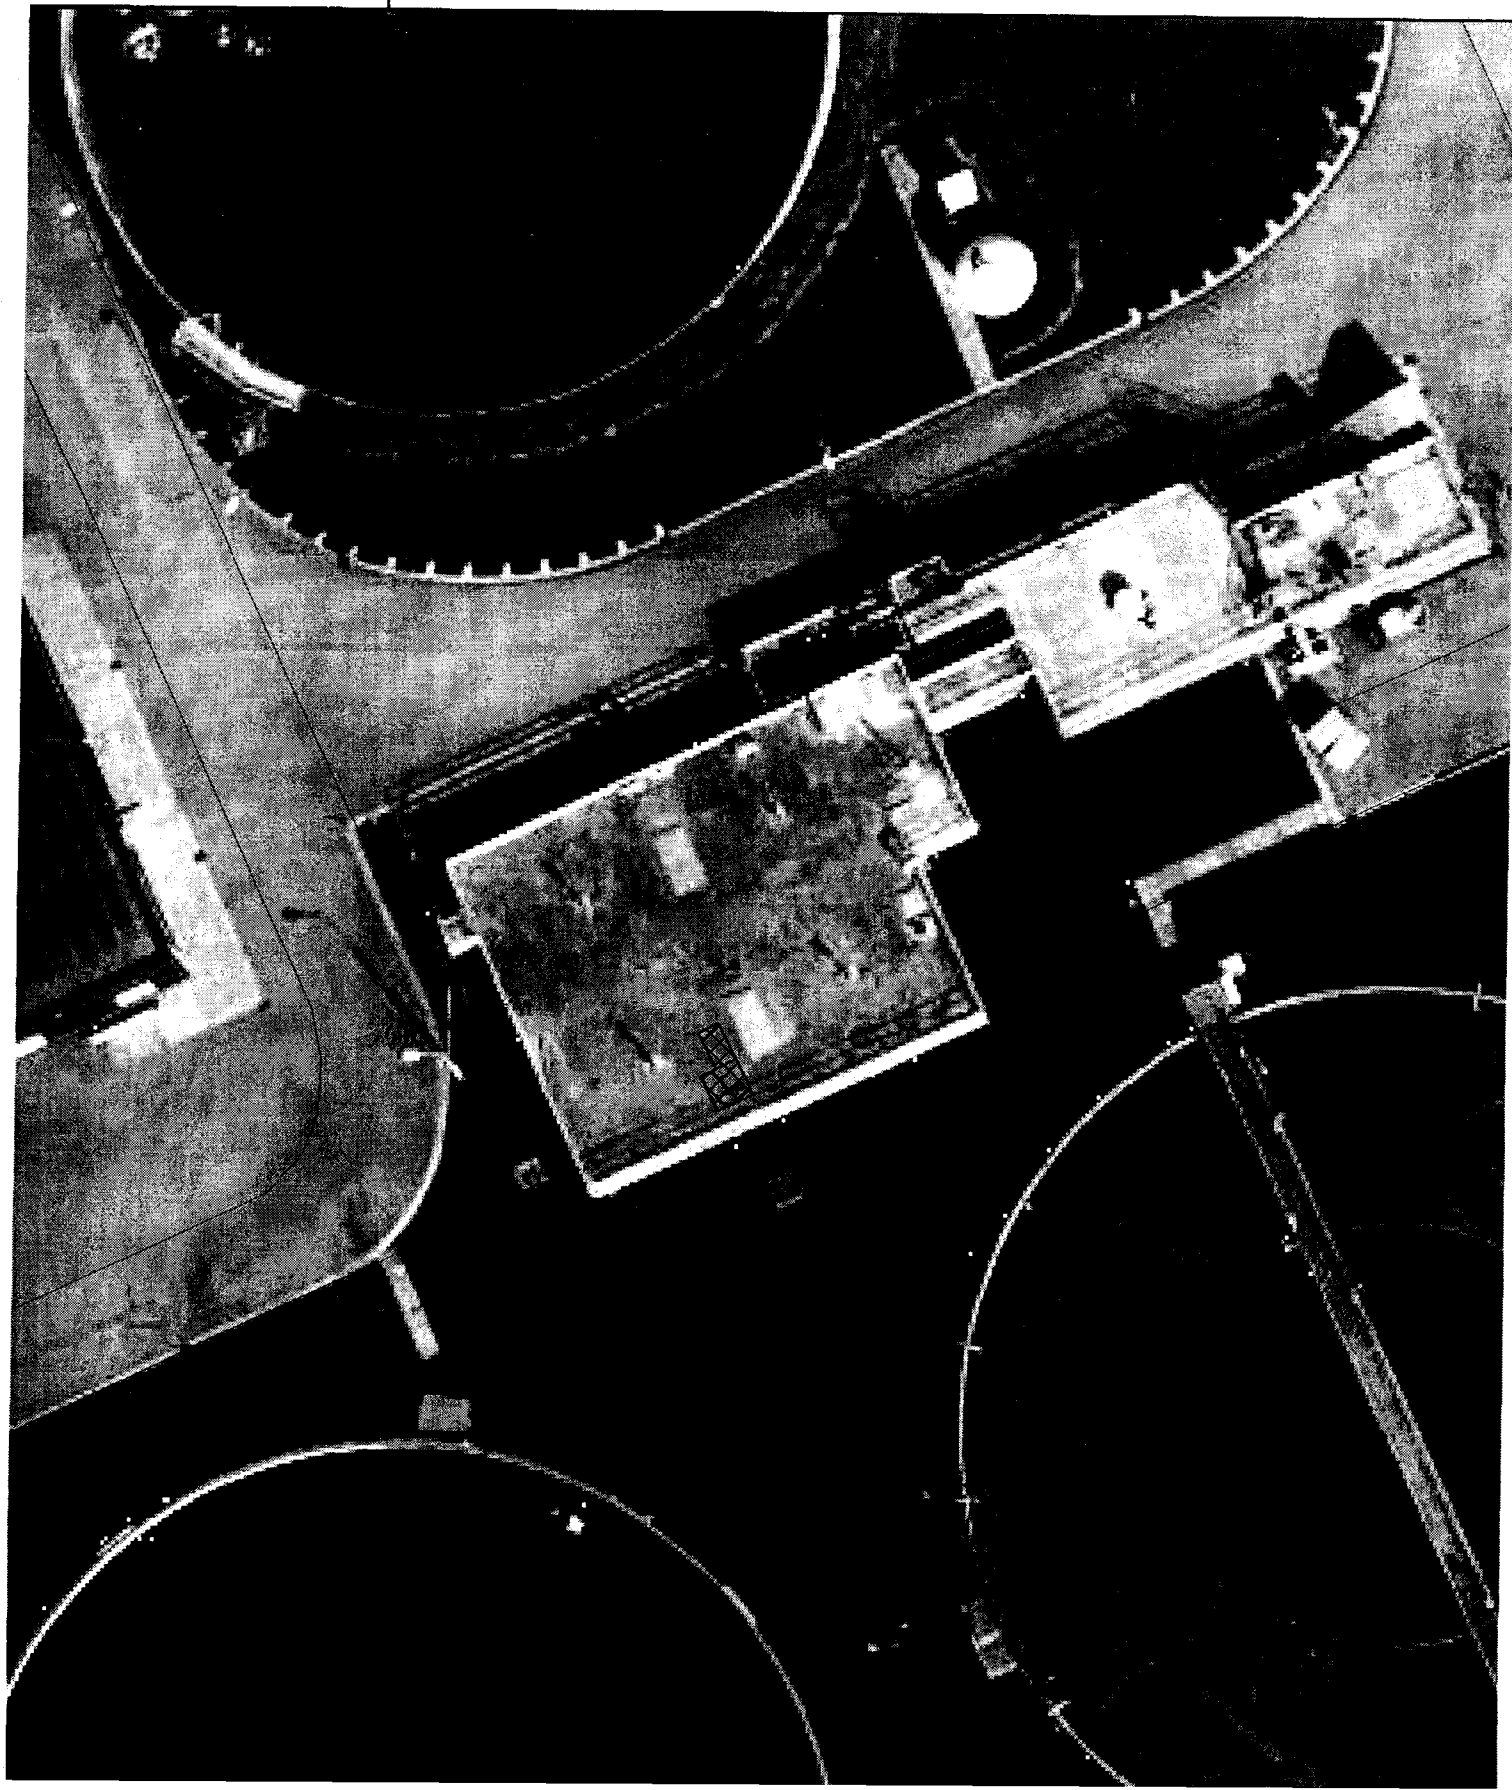

+

vermoedelijke locatie
doseerinstallatie en tank



Titel


Vermoedelijke locatie van de do-
seerinstallatie en de tank ter
plaats van de selector van nrzi
De Verseput te Kerkwerve

Datum

Schaaft 1 293

Gedekend door

F. J. J. J. J. J.

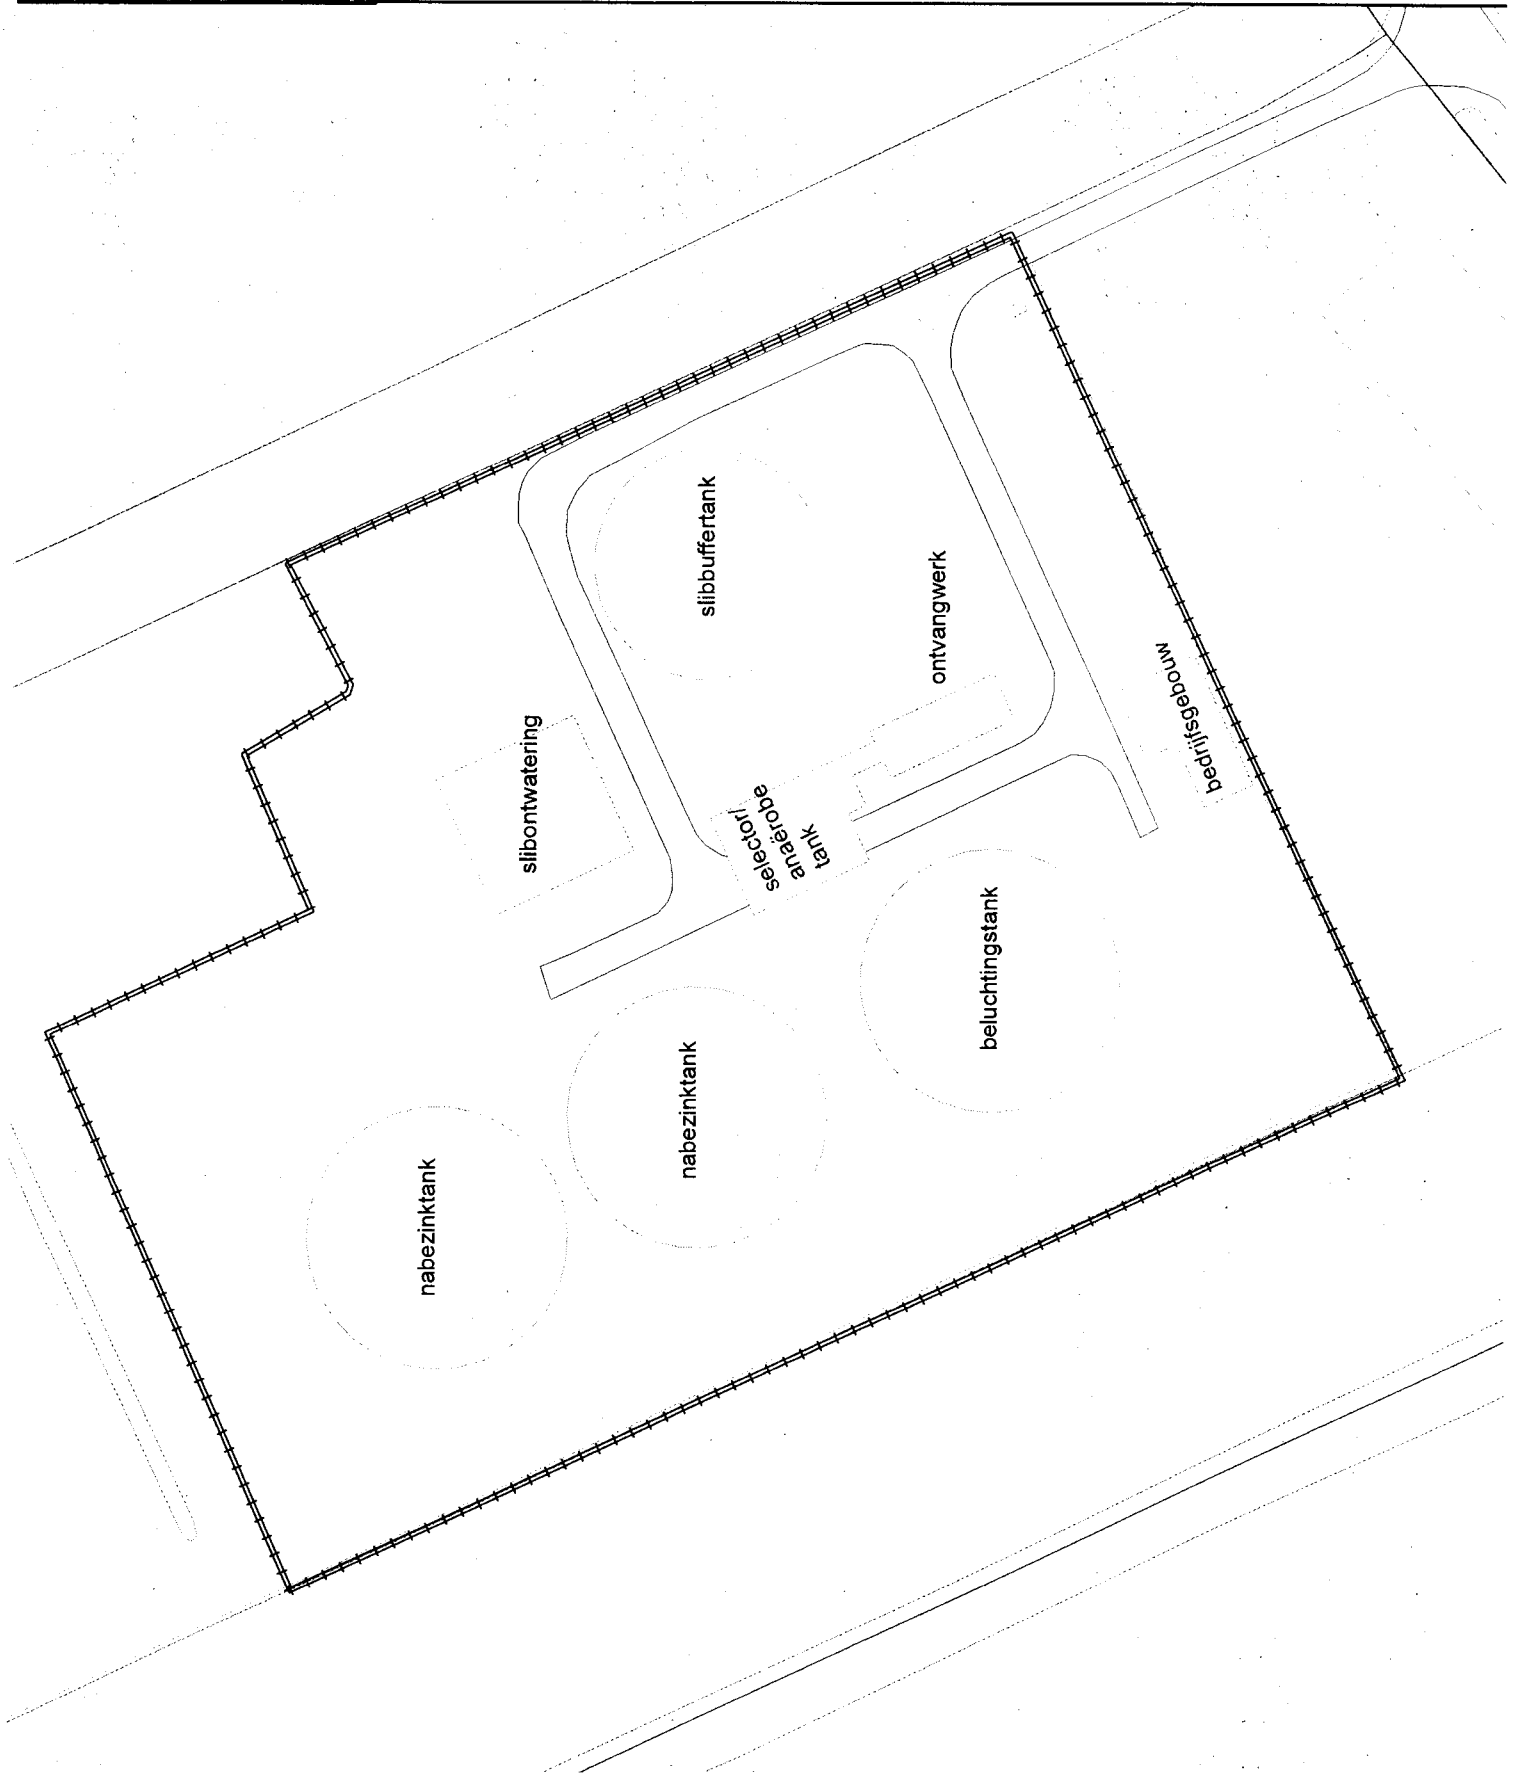

nwzi De Verseput

Titel		
Overzichtstekening met de ligging van nwzi De Verseput te Kerkwerve		
Datum	Schaal 1:1.000	
	Formaat A4	

Bijlage 2 bij omgevingsvergunning 201005067, Overwegingen

1.1 Besluit

Het college van burgemeester en wethouders van de gemeente Schouwen-Duiveland hebben op 18 oktober 2010 een aanvraag voor een omgevingsvergunning ontvangen van Waterschap Scheldestromen i.o. voor de inrichting RWZI de Verseput, Verseputseweg 42 te Kerkwerpe.

Zij besluiten, gelet op artikel 2.1 en 2.2 van de Wet algemene bepalingen omgevingsrecht de omgevingsvergunning te verlenen. Deze vergunning wordt verleend onder de bepaling dat de gewaarmerkte stukken en bijlagen deel uitmaken van de vergunning. De vergunning wordt verleend voor de volgende activiteit; het plaatsen en in werking hebben van een doseerinstallatie van polyaluminiumchloride ten behoeve van bestrijding van drijfslagen op de nabezinktanks.

De vergunning wordt verleend voor onbepaalde tijd.

1.2 Procedure

De besluitvormingsprocedure is uitgevoerd volgens het bepaalde in artikel 3.7 van de Wet algemene bepalingen omgevingsrecht (de reguliere voorbereidingsprocedure). De aanvraag is beoordeeld voor het plaatsen en in werking hebben van een polyaluminiumchloride doseerinstallatie aan artikel 3.10 derde lid. Tevens is de aanvraag getoetst aan het Besluit omgevingsrecht en de Ministeriële regeling omgevingsrecht.

1.3 Bevoegd gezag

Gelet op bovenstaande projectbeschrijving, alsmede op het bepaalde in hoofdstuk 3 van het Besluit omgevingsrecht (Bor) en de daarbij horende bijlage is het college van burgemeester en wethouders van Schouwen-Duiveland het bevoegd gezag om de integrale omgevingsvergunning te verlenen of (gedeeltelijk) te weigeren. Daarbij zijn wij er procedureel en inhoudelijk voor verantwoordelijk dat in ons besluit alle aspecten aan de orde komen met betrekking tot de fysieke leefomgeving, zoals ruimte, milieu, natuur en aspecten met betrekking tot bouwen, monumenten en brandveiligheid. Verder dienen wij ervoor zorg te dragen dat de aan de omgevingsvergunning verbonden voorschriften op elkaar zijn afgestemd.

1.4 Ontvankelijkheid

Artikel 2.8 van de Wabo biedt de grondslag voor een geharmoniseerde regeling van de indieningsvereisten. Dit betreft de gegevens en bescheiden die bij een aanvraag om een omgevingsvergunning moeten worden gesteld om tot een ontvankelijke aanvraag te komen. De regeling is uitgewerkt in paragraaf 4.2 van het Bor, met een nadere uitwerking in de Ministeriële regeling omgevingsrecht (Mor).

Na ontvangst van de aanvraag hebben wij deze aan de hand van de Mor getoetst op ontvankelijkheid. Wij zijn van oordeel dat de aanvraag voldoende informatie bevat voor een goede beoordeling van de gevolgen van de activiteit op de fysieke leefomgeving. De aanvraag is dan ook ontvankelijk en in behandeling genomen.

1.5 Aanvraag, procedure en zienswijze (regulier)

Deze beschikking is voorbereid met de reguliere voorbereidingsprocedure als beschreven in paragraaf 3.2 van de Wabo. Gelet hierop hebben wij op 11 november 2010 van de aanvraag kennis gegeven in het "Ons Eiland", conform artikel 3.8 Wabo. Tevens is de aanvraag op www.schouwen-duiveland.nl gepubliceerd.

1.6 Inleiding

De aanvraag heeft betrekking op het veranderen of veranderen van de werking van een inrichting of mijnbouwwerk als bedoeld in artikel 2.1, lid 1 en onder e Wabo. De Wabo omschrijft in artikel 2.14 het milieuhygiënische toetsingskader van de aanvraag. Een toetsing aan deze aspecten heeft plaatsgevonden.

De verandering leidt niet tot andere of grotere nadelige gevolgen voor het milieu dan volgens de geldende omgevingsvergunning is toegestaan. Daarnaast bestaat geen verplichting tot het maken van een milieueffectrapport als bedoeld in hoofdstuk 7 van de Wet milieubeheer. Ten slotte leidt de verandering niet tot een andere inrichting of ander mijnbouwwerk dan waarvoor eerder een omgevingsvergunning is verleend.

1.7 Toetsing milieuneutraal of -vriendelijke verandering

De Wabo bepaalt in artikel 2.14, lid 5 dat een omgevingsvergunning voor een milieuvriendelijke of milieuneutrale verandering kan worden verleend als voldaan wordt aan de voorwaarden uit artikel 3.10, lid 3 van de Wabo. Hieruit volgt dat de gevraagde vergunning kan worden verleend indien de realisering van de met deze aanvraag beoogde verandering van de inrichting of verandering van de werkwijze binnen de inrichting:

niet zal leiden tot andere of grotere nadelige gevolgen voor het milieu dan volgens de geldende vergunning zijn toegestaan;

niet zal leiden tot het ontstaan van een andere inrichting dan waarvoor vergunning is verleend; en

niet m.e.r.-plichtig is.

Naar aanleiding van de ingediende aanvraag en de daarbij overgelegde gegevens concluderen wij dat de aangevraagde verandering hieraan voldoet, omdat ;

Bodem

Doordat de installatie boven een bodemafschermende voorziening hangt (tank). Hierdoor is de kans op bodemverontreiniging volledig weggenomen.

Water

Onderzoek op RWZI Terneuzen heeft aangetoond dat de stijging van de bestanddelen aluminium en chloride in het effluent nihil zijn.

Op de andere milieuaspecten treden geen wijzigingen ten opzichte van de vergunde situatie op. Derhalve zijn wij van mening dat deze wijziging geen extra milieuhygiënische gevolgen heeft.

1.8 Conclusie

Vanuit het toetsingskader dat betrekking heeft op het veranderen van een inrichting zien wij geen redenen om de omgevingsvergunning te weigeren.

Bijlage 3 bij omgevingsvergunning 20105067

Bezwaar tegen de omgevingsvergunning

Bent u het niet eens met deze beslissing? Dan bestaat de mogelijkheid om een bezwaarschrift in te dienen op grond van artikel 7:1 van de Algemene wet bestuursrecht.

Het bezwaarschrift dient u te richten aan:

Het college van burgemeester en wethouders van Schouwen-Duiveland
Postbus 5555
4300 JA Zierikzee

Voor het bezwaar zijn de volgende regels belangrijk:

U moet het bezwaarschrift binnen 6 weken na verzenddatum van dit besluit indienen.

Verder moet u tenminste in het bezwaarschrift vermelden:

- uw naam, adres en woonplaats;
- een dagtekening;
- de gronden waarop het bezwaarschrift rust; en
- een omschrijving van het besluit waartegen het bezwaar is gericht.

U moet het bezwaarschrift ondertekenen

Voorlopige voorziening

Indien bezwaar is ingediend, kan de voorzieningenrechter van de rechtbank Middelburg worden verzocht een voorlopige voorziening te treffen indien onverwijlde spoed, gelet op de betrokken belangen, dat vereist.

Het verzoekschrift dient u te richten aan:

Voorzieningenrechter Rechtbank Middelburg
Sector bestuursrecht
Postbus 5015
4330 KA Middelburg

Voor het in behandeling nemen van een verzoek om voorlopige voorziening is griffierecht verschuldigd. De griffier van de rechtbank zal u daarover nader berichten.