




Waterschap Zeeuwse Eilanden

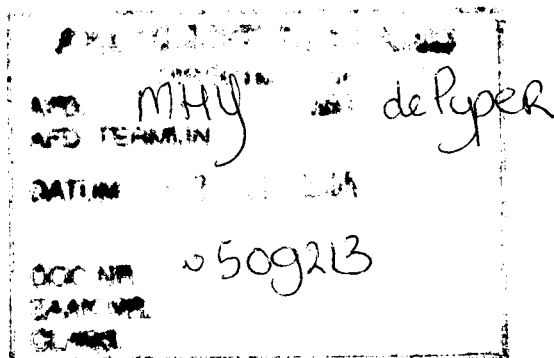

Provincie Zeeland directie RMW  
t.a.v. mevr. A. de Pijper  
Postbus 165  
4330 AD MIDDELBURG

uw brief

uw kenmerk

ons kenmerk : 2005010806

bijlagen : 7

behandeld door : D. Helmendach

doorkiesnummer : 0118-621423

e-mail : D.Helmendach@wze.nl

onderwerp : Indienen melding aanpassing baggerspeciedepot Willem Annapolder

Middelburg, 7 september 2005

**VERZONDEN - 8 SEP 2005**

Geachte mevrouw De Pijper,

Hierbij ontvangt u in 7-voud de definitieve melding op grond van artikel 8.19 van de wet Milieu-beheer, voor het aanpassen van het baggerspeciedepot Willem Annapolder aan de Weg langs de Zeedijk 2 te Kapelle.

Hoogachtend,

namens het dagelijks bestuur  
van waterschap Zeeuwse Eilanden

mr. drs. J. A. van Werkum,  
hoofd afdeling Planvorming Waterhuishouding

R:\WB\_PL\2005\2005010806.doc



**Provincie Zeeland**

---

---

## **Leidraad melding wet milieubeheer**

**Versie: 1**

**Datum: 06-09-2005**

**Status: definitief**



**Waterschap Zeeuwse Eilanden**

## **1. Basisgegevens**

### **1.1 Naam vergunninghouder**

Waterschap Zeeuwse Eilanden

### **1.2 Voeg uw bedrijfslogo toe (in .jpg formaat)**

LOGOWZEk.jpg

### **1.3 Datum**

06/09/2005

### **1.4 Project**

Aanpassing baggerspeciedepot Willem Annapolder

### **1.5 Categorie IVB**

### **1.6 Status**

definitief

### **1.7 Geef de provinciale contactpersoon op**

R.H. Priester

## **2. Niet-technische samenvatting**

### **2.1 Niet technische samenvatting**

Het baggerspeciedepot Willem Annapolder wordt aangepast om het werken in het depot makkelijker en milieuhygiënischer te laten verlopen. Het aanpassen houdt in:

- het verkleinen van de depotcapaciteit door de veranderen van de vakken (van 9000 m3 naar 7000 m3);
- het vernieuwen van de stortplaatsen;
- het vernieuwen van de drainage en folie;
- het vernieuwen van de kades;
- het aanbrengen van een verharding rondom de vakken;
- het inrichten van een wasvoorziening om contaminatie te voorkomen.

### **2.2 Voeg hier benodigde bijlagen bij de melding toe**

BE05025\_details.pdf

BE05025\_Baggerspeciedepot.pdf

BE05025\_profielen.pdf

### 3. Algemene informatie

#### Algemene informatie vergunninghouder

##### 3.1 Naam exploitant van het bedrijf

Waterschap Zeeuwse Eilanden

##### 3.2 Adres

Kanaalweg 1

##### 3.3 Postcode

4337 PA

##### 3.4 Plaats

Middelburg

##### 3.5 Postbus

1000

##### 3.6 Postcode

4330 ZW

##### 3.7 Plaats

Middelburg

##### 3.8 Naam contactpersoon

ing. D.C. Helmendach - van Ham

##### 3.9 Telefoon

0118-621000

##### 3.10 Telefax

0118-621990

##### 3.11 E-mail

d.helmendach@wze.nl

**3.12 Zijn binnen de inrichting meerdere rechtspersonen verantwoordelijk voor de gang van zaken?**

nee

**3.13 Welke rechtspersonen?**

**3.14 Betreft het een inrichting voor het bewaren en/of be/ver-werken van afvalstoffen?**

ja

**Algemene informatie inrichting**

**Plaats waar de inrichting is gesitueerd**

**3.15 Adres inrichting**

Weg langs de Zeedijk 2

**3.16 Postcode**

4421 RT

**3.17 Plaats**

Kapelle

**Kadastrale ligging van de inrichting**

**3.18 Gemeente**

Kapelle

**3.19 Sectie**

G

**3.20 Nr(s)**

662 gedeeltelijk

**3.21 Handelsregistratienummer Kamer van Koophandel**

n.v.t.

**Inhoud van de melding**

**3.22 Geef het aantal genummerde en gewaarmerkte bijlage waarnaar in de tekst wordt verwezen**

3

**Ondertekening**

Ondergetekende, die bevoegd is namens de aanvrager/vergunninghouder te handelen, verklaart deze aanvraag en de daarbij behorende bijlage(n), naar waarheid te hebben opgesteld,

**3.23 Plaats**

Middelburg

**3.24 Datum**

21/06/2005

**3.25 Naam**

mr. drs. J.A van Werkum

**3.26 Functie**


hoofd afdeling WB/Planvorming

**3.27 Telefoon**

0118-621000

**3.28 Bijlage machtiging**

**3.29 Handtekening**

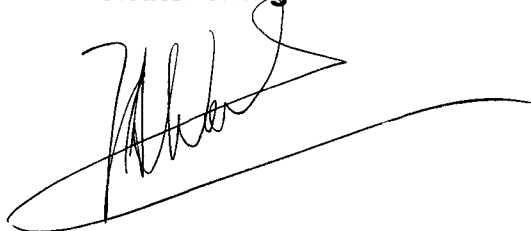

#### 4. Bestaande vergunningen, kennisgevingen en wetten.

##### Bouwvergunning

**4.1 Vinden er binnen het kader van deze melding bouwkundige uitbreidingen en/of nieuwbouw plaats?**

nee

4.2 *Bijlage voorblad aanvraag bouwvergunning*

##### Wet verontreiniging oppervlaktewateren

**4.3 Vinden er binnen het kader van deze melding lozingen plaats waarvoor een Wvo-vergunning vereist is?**

nee

4.4 *Vermeld door wie is de betreffende Wvo-vergunning verleend?*

4.5 *Wanneer is de betreffende vergunning verleend?*

4.6 *bijlage afschrift vergunningaanvraag/melding*

##### Algemeen

**4.7 Zijn er nog andere vergunningen c.q. ontheffingen of richtlijnen op het gebied van milieu, water en of ruimtelijke ordening aan de orde of beschikt het bevoegd gezag over informatie die betrekking heeft op deze melding?**

neen

**4.8 Geef een overzicht van bestaande Wm-vergunningen en -meldingen**

WM vergunning baggerspeciedepot en gronddepot in de Willem Annapolder, afgegeven door de Provincie Zeeland op 14 april 2003 onder nummer 033747.

**4.9 Worden er binnen het kader van deze melding grond of secundaire bouwstoffen gebruikt waarop het Bouwstoffenbesluit van toepassing is?**



ja het voornemen daartoe zal overeenkomstig artikel 11 van het Bouwstoffenbesluit tijdig worden gemeld

4.10 *bijlage melding Bouwstoffenbesluit*

## **5. Gegevens verandering, activiteiten en ligging.**

### **5.1 Beschrijf de beoogde verandering van de inrichting, of de werking daarvan ten opzichte van de verleende vergunning(en) en de daaraan verbonden voorschriften.**

Momenteel is het baggerspeciedepot ingedeeld in 8 vakken, waarvan de stortplaatsen waren verdwenen. De wegen rondom de vakken waren halfverhard en waren te laag aangelegd.

Het depot zal opnieuw aangelegd worden, waarbij de folie onder de vakken niet-herbruikbare specie vervangen zal worden. Tevens wordt de drainage vervangen die boven de folie in het draineerzand aanwezig is om het water af te voeren. Bij de aanleg van de 6 nieuwe vakken, zullen als stortplaatsen betonnen stapelelementen aangebracht worden.

De wegen rondom de nieuwe vakken zullen verhard worden met fosforslakken.

Daarnaast wordt een wasplaats aangelegd om de bakken waarin de specie is aangevoerd schoongespoten kunnen worden. Dit schoonspuiten geschiedt boven één van de nieuwe vakken. De schoonspuitwerkzaamheden worden uitgevoerd met behulp van een tuinslang, waarbij de chauffeur op een steiger naast het vak staat. Dit vak is voorzien van een folielaag om uitspoeling naar de bodem te voorkomen.

Het water in de drainagebuizen wordt afgevoerd naar de rioolwaterzuivering naast het baggerspeciedepot.

### **5.2 Op welke onderdelen en in welke mate wordt door de beoogde verandering afgeweken van de verleende vergunning(en) inclusief de daaraan verbonden voorschriften?**

- De capaciteit van het depot wordt kleiner, namelijk van 9000 m<sup>3</sup> naar 7000 m<sup>3</sup>.
- De indeling van het depot wordt anders, waardoor de ingediende tekening niet meer correct is.
- Er wordt een wasplaats aangelegd om de bakken schoon te spuiten

### **5.3 Zijn er veranderingen/effecten te verwachten voor de milieucomponent bodem** nee

### **5.4 Toelichting bodem**

De folie onder het depot wordt vervangen door nieuwe folie. Verder wordt er nieuw draineerzand in de vakken gelegd met hierin een drainagebuis om het water af te voeren. Het water uit de drainagebuizen wordt naar de rioolwaterzuivering afgevoerd, zodat er geen verontreinigd water de bodem in kan dringen.

### **5.5 Zijn er veranderingen/effecten te verwachten voor de milieucomponent lucht**

nee

**5.6 Toelichting lucht**

Er zijn momenteel geen emissies naar de lucht en dat zal na de aanpassing hetzelfde blijven.

**5.7 Zijn er veranderingen/effecten te verwachten voor de milieucomponent geluid**

nee

**5.8 Toelichting geluid**

De capaciteit van het depot wordt kleiner, dus er zullen minder verkeersbewegingen plaatsvinden dan in de vergunningaanvraag is vermeld. Deze vermindering in verkeersbewegingen zal echter niet zorgen voor een geluidsvermindering buiten de inrichting.

**5.9 Zijn er veranderingen/effecten te verwachten voor de milieucomponent veiligheid**

nee

**5.10 Toelichting veiligheid**

Alles ten aanzien van veiligheid blijft hetzelfde.

**5.11 Zijn er veranderingen/effecten te verwachten voor de milieucomponent afvalwater**

nee

**5.12 Toelichting afvalwater**

Momenteel wordt het water uit de drainagebuizen afgevoerd naar de rioolwaterzuiveringsinstallatie en dit zal na de aanpassing eveneens gebeuren.

**5.13 Zijn er veranderingen/effecten te verwachten voor de milieucomponent grond- en hulpstoffen**

nee

**5.14 Toelichting grond- en hulpstoffen**

Er worden nu geen grond- en hulpstoffen gebruikt worden en na de aanpassing eveneens niet.

**5.15 Zijn er veranderingen/effecten te verwachten voor de milieucomponent afvalstoffen**

ja

**5.16 Toelichting afvalstoffen**

De hoeveelheid baggerspecie die per jaar ontwaterd kan worden neemt af, van 9000 m3 naar 7000 m3.

**5.17 Zijn er veranderingen/effecten te verwachten voor de milieucomponent energie**  
nee

**5.18 Toelichting energie**


Er wordt geen energie gebruikt.

**5.19 Zijn er veranderingen/effecten te verwachten voor de milieucomponent verkeer**  
ja


**5.20 Toelichting verkeer**

Gezien het afnemen van de opslagcapaciteit zullen de verkeersbewegingen van en naar het depot afnemen.

**5.21 Tijdstip waarop de uitvoering van de voorgenomen verandering wordt beoogd**  
juli/augustus 2005.

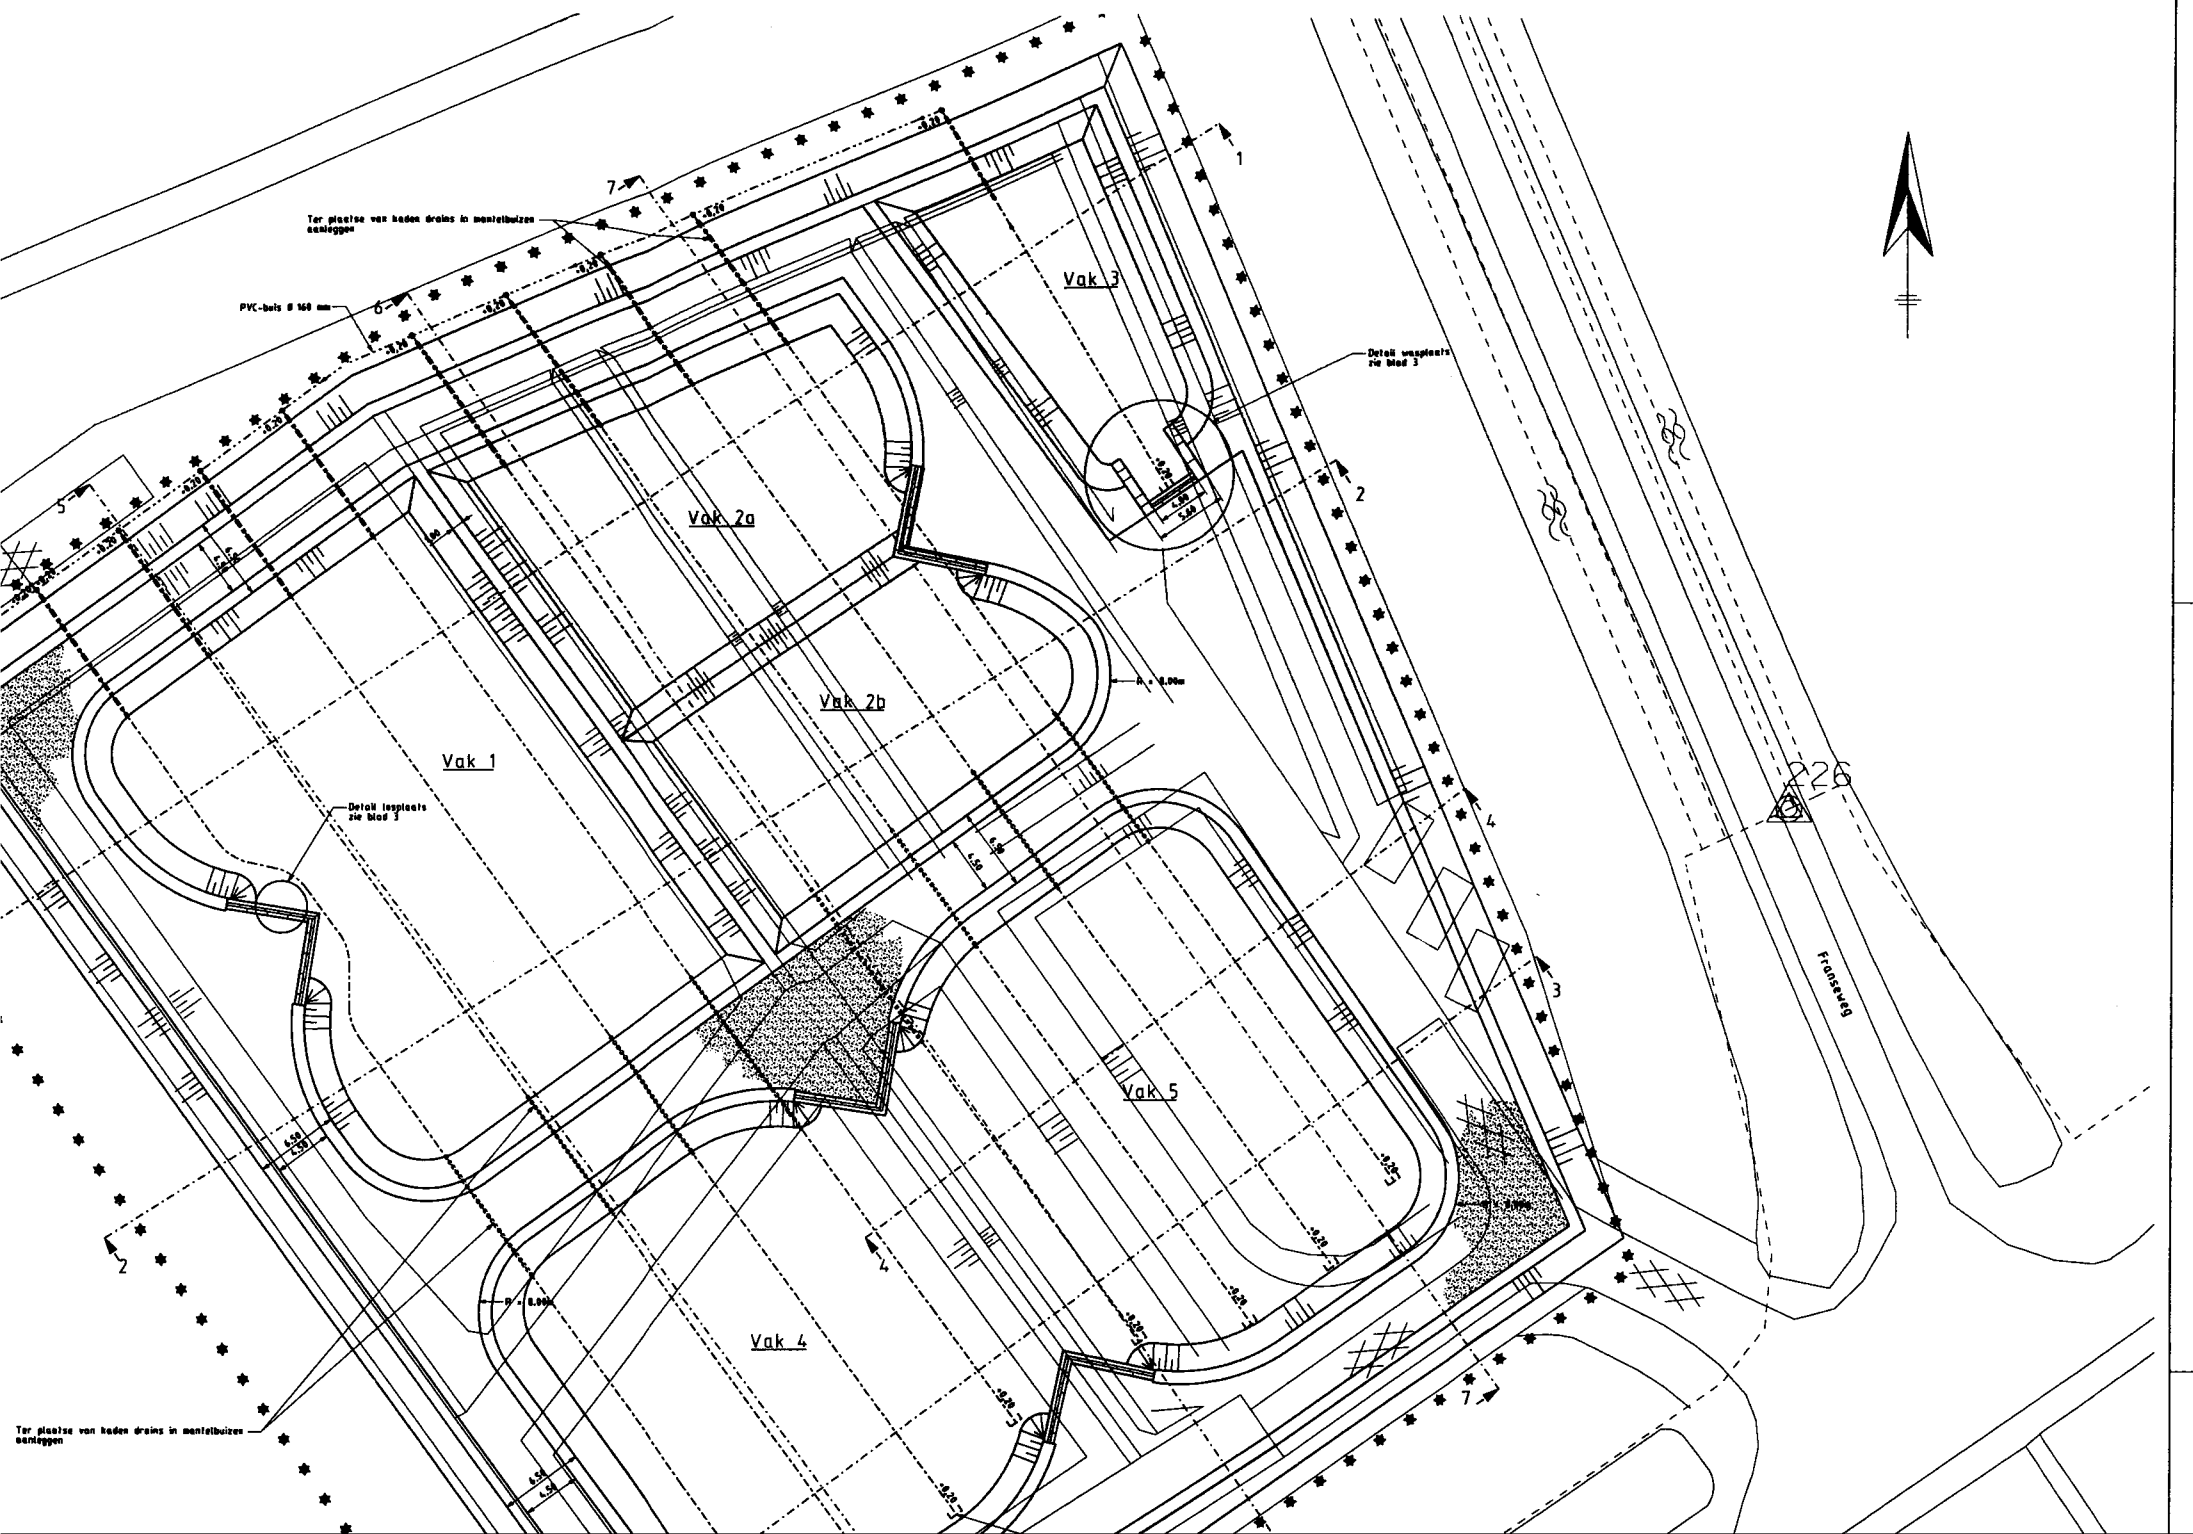

**school 1:50**

 

school 1:50



### 2-componenten lijm mortel

Kunststof weefsel

Kunststof weefsel —  
Fosforslakken 0.30 dik

**school 1:50**

## School 1:50



Schmaß 1:100