



BESCHIKKING VAN GEDEPUTEERDE STATEN VAN ZEELAND

Op 10 juni 2003 is een verzoek ingekomen van de heer R. Meester, handelend onder de naam DeltaKust Dieselservices, Motorenreviesie & Shiprepair te Goes om een vergunning als bedoeld in artikel 8.1, eerste lid, onder a en c van de Wet milieubeheer.

1. AANVRAAG

De aanvraag heeft betrekking op het oprichten en in werking hebben van een scheepsreparatie aan de Houtkade 60 te Goes, kadastraal bekend gemeente Goes, sectie B, nummer 1941.

De activiteiten die binnen de inrichting plaats vinden zullen bestaan uit:

- laswerkzaamheden en reparaties aan voortstuwingsmotoren en generatorsets;
- reparaties aan beroepsvaartuigen aan de kade op de wal of op het verharde buitenterrein;
- reparaties aan recreatie vaartuigen op het verharde buitenterrein, op de wal of in de werkplaats;
- het bouwen van stalen pontons, bakken en kleine werkschepen en ander drijvend materiaal op het verharde buitenterrein of in de werkplaats;
- reparatie aan kranen in de werkplaats, op het verharde buiten terrein of aan boord van het schip;
- overige las- en constructiewerkzaamheden in de werkplaats of buiten op het verharde buiten terrein (afhankelijk van de afmeting van het project).

2. PROCEDURE

Voor de voorbereiding van de beschikking is de procedure als bedoeld in afdeling 3.5 van de Algemene wet bestuursrecht en afdeling 13.2 van de Wet milieubeheer gevolgd.

3. COÖRDINATIE

a. Wvo

Binnen de inrichting van de heer Meester vinden geen activiteiten plaats die Wvo-plichtig zijn.

b. Woningwet

In de aanvraag is aangegeven dat er geen nieuwbouw plaats zal vinden.

4. MER

Bij de onderhavige aanvraag om een vergunning voor het repareren van schepen is er geen sprake van activiteit die m.e.r.-plichtig is.

5. MILIEUZORGSYSTEEM

Het landelijke en ook ons beleid is erop gericht dat bedrijven worden gestimuleerd om, ten behoeve van de vertaling van milieuregelgeving naar de actuele bedrijfssituatie en het streven naar een zo gering mogelijke milieubelasting als gevolg van de bedrijfsactiviteiten, bedrijfsinterne milieuzorgsystemen te implementeren.

De heer Meester beschikt niet over een dergelijk kwaliteitssysteem. Wel zijn er maatregelen genomen om het milieu zo min mogelijk te belasten, bijvoorbeeld door het gebruik van absorptiekorrels bij het morsen van vloeistoffen.

6. WETTELIJK TOETSINGSKADER

De onderhavige aanvraag is getoetst aan het wettelijk toetsingskader, door middel van een beoordeling op milieuhygiënische aspecten.

Bij de beoordeling op milieuhygiënische aspecten:

zijn de bestaande toestand van het milieu, de gevolgen voor het milieu die de inrichting kan veroorzaken en de mogelijkheden tot bescherming van het milieu en de ontwikkelingen betrokken;

is rekening gehouden met de beleidsuitgangspunten en met de geldende richtwaarden (voor zover van toepassing);

zijn de geldende grenswaarden, de regels gesteld in een instructie AMvB, de in de provinciale milieuverordening opgenomen instructieregels en de aanwijzingen die met betrekking tot de beslissing op de aanvraag door de minister zijn gegeven, in acht genomen (voor zover van toepassing).

Dit heeft geleid tot het volgende.

Algemeen

De inrichting van de heer Meester is gelegen op een gezondeerd industrieterrein met de bestemming haven en industriegebied.

Bodem en grondwater

Het gedeelte waar met (gevaarlijke) vloeistoffen wordt gewerkt is voorzien van een oliedichte en schokdempende vloer.

Gemorste olie wordt verwijderd door middel van vervanging van een deel van de bovenlaag (tapijttegels).

De opslag van dieselolie en afgewerkte olie vindt plaats in stalen vaten. Gemorste olie wordt d.m.v. absorptiemiddelen verwijderd.

Ten aanzien van bodembeschermende maatregelen zijn in hoofdstuk 7 voorschriften opgenomen.

Lucht, stof en stank

Emissies naar de lucht bestaan uit niets anders dan uitstoot door proefdraaien van dieselmotoren en lasdampen tijdens laswerkzaamheden.

In hoofdstuk C.3.1. van het werkboek milieumaatregelen; metaal en elektrotechnische industrie, van de Vereniging van Nederlandse Gemeenten is aangegeven dat nabehandeling voor lasprocessen niet nodig is, indien het verbruik van lasdraad of laselektrodes niet meer bedraagt dan 1.000 kg.

De heer Meester heeft in de aanvraag aangegeven niet meer dan 500 kg per jaar aan lasdraad te verbruiken. Derhalve zijn geen voorschriften opgenomen met betrekking tot het lassen in de werkplaats.

Als gevolg van de activiteiten binnen de inrichting van de heer Meester, valt het niet te verwachten dat er stofoverlast of stankhinder zal ontstaan.

Voor de onderhavige activiteit gelden geen richtwaarden als bedoeld in hoofdstuk 5 van de Wet milieubeheer, waarmee bij de beslissing op de aanvraag rekening zou moeten worden gehouden.

Voor de onderhavige activiteit gelden geen grenswaarden van de Wet milieubeheer, waarmee bij de beslissing op de aanvraag rekening zou moeten worden gehouden.

Geluid

Rond het industrieterrein Haven-Industrieterrein is op 4 mei 1990 bij Koninklijk besluit een geluidszone vastgesteld. Om te toetsen of geluidsuitstraling van de inrichting past binnen de geluidszone en de door de minister vastgestelde maximaal toelaatbare geluidsbelasting (MTG) op de gevels van in de zone liggende woningen beschikken wij over een digitaal rekenmodel. In dit rekenmodel zijn alle geluidsbronnen van de op het industrieterrein gevestigde bedrijven, samen met andere voor de geluidsemisatie relevante gegevens (gebouwen, bodemgebieden e.d.), opgenomen. De gegevens uit de aanvraag zijn door ons toegevoegd aan dit model. Op deze wijze kunnen wij de geluidsuitstraling van de inrichting op elk punt in de omgeving berekenen (zonegrens, woning, vergunningpunt). Hoewel de aanvrager gebruik heeft gemaakt van het door ons verstrekte rekenmodel kunnen er, door recente ontwikkelingen op het industrieterrein verschillen optreden tussen de door ons in de vergunning opgenomen geluidsniveaus en de in het akoestisch rapport bij de aanvraag aangegeven geluidsniveaus.

Uit de uitgevoerde toets is gebleken dat de inrichting een bijdrage op de zonegrens levert van maximaal 42 dB(A). Op de gevels van de meest nabij gelegen woning in de zone bedraagt de geluidsbelasting ten gevolge van de inrichting 45 dB(A). Hoewel de inrichting een relevante bijdrage op de geluidszone en de gevels van de meest nabij gelegen woningen levert ontstaat er door deze bijdrage geen overschrijding van de geluidszone of de vastgestelde MTG's. De voor de zone en de binnen de zone gelegen woningen geldende grenswaarde wordt derhalve in acht genomen.

Ter beperking van hinder hebben wij in voorschrift 8.2 een maximum gesteld aan de van de inrichting afkomstige maximale geluidsniveaus.

Afvalwater

Op de lozing van afvalwater is de instructieregeling lozingsvoorschriften van 15 maart 1996 van toepassing. In het kader van die regeling dienen regels gesteld te worden met het oog op de kwaliteit van het op het openbaar riool te lozen bedrijfsafvalwater.

Volgens artikel 2, eerste lid, van die regeling moet aan een Wm-vergunning voor een inrichting van waaruit bedrijfsafvalwater wordt gebracht in een openbaar riool dat loost op een door een bestuursorgaan beheerd zuiveringstechnisch werk, in ieder geval de zogenaamde "vangnetbepaling" worden opgenomen. Dat houdt in dit geval in dat slechts bedrijfsafvalwater in het riool mag worden gebracht, indien door de samenstelling, eigenschappen of hoeveelheid ervan:

- a. de doelmatige werking niet wordt belemmerd van een openbaar riool, een door een bestuursorgaan beheerd zuiveringstechnisch werk, of de bij een zodanig openbaar riool of zuiveringstechnisch werk behorende apparatuur,
- b. de verwerking niet wordt belemmerd van slib, verwijderd uit een openbaar riool of een door een bestuursorgaan beheerd zuiveringstechnisch werk en
- c. de nadelige gevolgen voor de kwaliteit van het oppervlaktewater zoveel mogelijk worden beperkt.

Door voornoemde instructie op te nemen in voorschrift 9.1 is deze instructie-AMvB voldoende in acht genomen. Verder wordt verwezen naar de voorschriften 9.2 tot en met 9.4.

Voor het overige gelden voor de onderhavige aanvraag geen instructie-AMvB's.

Verkeer

De verkeersbewegingen van en naar de inrichting bestaan uit 4 vrachtwagenbewegingen en 6 bewegingen van personenauto's per dag.

Gelet op de aanwezige infrastructuur worden geen knelpunten verwacht.

Energie

Ten aanzien van energiebesparing geldt de circulaire Energie in de milieuvergunning. De circulaire is een advies over de wijze waarop met het onderwerp energie in het kader van de Wet milieubeheer kan worden omgegaan. Om te bepalen of er al dan niet voorschriften met betrekking tot energiebesparing opgenomen moeten worden, dient eerst te worden bepaald of energie een relevant onderwerp is. Het aspect energie is relevant als de inrichting jaarlijks meer dan 50.000 kWh elektriciteit of 25.000 m³ aardgas gebruikt.

Binnen de inrichting van de heer Meester wordt 15.000 kWh elektriciteit en 1200 liter dieselolie verbruikt. Op basis van dit verbruik bestaat er geen aanleiding om voorschriften ten aanzien van de beperking van het gebruik van energie op te nemen.

Afvalstoffen

De gevaarlijke afvalstoffen binnen de inrichting bestaan uit afgewerkte olie en oude accu's. De afgewerkte olie wordt opgeslagen in vaten binnen de vatenopslagloods. Oude accu's worden eveneens in de vatenopslagloods opgeslagen. De gevaarlijke afvalstoffen worden afgevoerd naar een erkend verwerker.

Verder ontstaat er schroot dat buiten in een bak wordt verzameld en naar een oud ijzerhandelaar wordt afgevoerd.

In hoofdstuk 6 is een rapportageverplichting opgenomen betrekking hebbende op afvalstoffen.

Grond- en hulpstoffen

Binnen de inrichting worden de volgende grond- en hulpstoffen opgeslagen:

- 50.000 kg staal;
- 2 nieuwe motoren;
- 10 gebruikte motoren;
- aantal motoren voor onderdelen;
- 2 x 210 liter gasolie;
- 210 liter smeerolie;
- 500 kg lasdraad en slijpschijven;
- 4 zuurstofflessen;
- 2 flessen acetyleen;
- 4 propaanflessen.

Ten aanzien van de omgang met grond- en hulpstoffen zijn in hoofdstuk 4 voorschriften opgenomen. Daarnaast zijn in hoofdstuk 10 voorschriften opgenomen met betrekking tot het gebruik van de stoomcleaner. Tevens is voor wat betreft de opslag van gevaarlijke stoffen, gassen en zuurstof, rekening gehouden met het werkboek metaal- en elektrotechnische industrie voor scheepsbouw- en reparatie.

(Externe) Veiligheid

Als gevolg van de activiteiten binnen de inrichting van de heer Meester kan brand ontstaan. Om beginnende branden te kunnen bestrijden zijn brandblussers en een brandslang aanwezig.

Voorschrift 5.2 is opgenomen ten aanzien van de keuring van deze brandbestrijdingsmiddelen. Voor overige veiligheidsaspecten wordt verwezen naar hoofdstuk 5.

7. ADVIEZEN NAAR AANLEIDING VAN DE ONTWERP-BESCHIKKING

Binnen de daarvoor gestelde termijn zijn naar aanleiding van de ontwerpvergunning geen adviezen ingekomen.

8. BEDENKINGEN NAAR AANLEIDING VAN DE ONTWERP-BESCHIKKING

Binnen de daarvoor gestelde termijn zijn naar aanleiding van de ontwerp-vergunning geen bedenkingen ingekomen.

9. VOORSCHRIFTEN

We hebben overwogen dat de nadelige gevolgen van de inrichting voor het milieu, als bedoeld in artikel 8.8 van de Wet milieubeheer, kunnen worden voorkomen, c.q. beperkt door het stellen van de hierna genoemde voorschriften, zodat er geen bezwaren bestaan de vergunning te verlenen.

10. BESLUIT

Wij hebben op grond van het bovenstaande besloten om aan dhr. Meester, handelend onder de naam DeltaKust Dieselservices, Motorenreviesie & Shiprepair te Goes de gevraagde vergunning te verlenen voor onbepaalde tijd overeenkomstig de aanvraag en de daarbij overgelegde stukken, die bij dit besluit behoren en als zodanig zijn gewaarmerkt, voor zover daarvan niet wordt afgeweken.

Aan deze vergunning verbinden wij de volgende voorschriften.

Voorschriften behorende bij de beschikking voor de heer R. Meester, handelend onder de naam DeltaKust Dieselservices, Motorenreviesie & Shiprepair te Goes.

1. Algemeen
2. Betonvloer
3. Inspecties
4. Gasflessen
5. Brandpreventie
6. Rapportageverplichting
7. Bodem
8. Geluid
9. Indirecte lozingen
10. Diversen

1. Algemeen

1.1

Onverminderd het bepaalde in deze vergunning is de vergunninghouder gehouden te doen en na te laten hetgeen redelijkerwijs gevergd kan worden om de nadelige gevolgen voor het milieu die de inrichting kan veroorzaken te voorkomen of te beperken.

1.2

Voorgenomen noodzakelijke bedrijfsactiviteiten, die tijdelijk meer nadelige gevolgen voor het milieu kunnen hebben dan in deze vergunning is toegestaan, worden vooraf schriftelijk ter informatie aan de directie Ruimte, Milieu en Water meegedeeld.

De vergunninghouder neemt maatregelen om deze noodzakelijke bedrijfsomstandigheden zo snel mogelijk te beëindigen. Tevens treft de vergunninghouder voorzieningen om de extra milieubelasting zoveel als redelijkerwijs mogelijk is te reduceren.

1.3

Alle werkzaamheden die nadelige gevolgen voor het milieu kunnen hebben worden uitsluitend verricht door daartoe opgeleid en terzake kundig personeel volgens daartoe door de bedrijfsleiding verstrekte voorschriften en instructies. Voor werkzaamheden in situaties waarin die voorschriften en instructies niet voorzien of waarbij daarvan moet worden afgeweken, dient uitdrukkelijk toestemming te worden verleend door de bedrijfsleiding.

1.4

Voor alle documenten en richtlijnen waar in deze vergunning naar wordt verwezen, geldt steeds de versie die ten tijde van het in werking treden van de vergunning actueel is, tenzij in het voorschrift de versie expliciet is aangegeven.

2. Betonvloer

2.1

De bestaande vloeiستofdichte betonvloer, om bodemverontreiniging te voorkomen, wordt binnen 1 jaar na van kracht worden van deze vergunning, beoordeeld en goedgekeurd door een deskundig inspecteur, overeenkomstig PBV/CUR-aanbeveling 44.

Keuring van vloeiستofdichte vloeren en voorzieningen worden na deze eerste keuring steeds uitgevoerd overeenkomstig PBV/CUR aanbeveling 44.

2.2

Herstelwerkzaamheden worden uitgevoerd door daartoe gecertificeerde aannemers.

3. Inspecties

3.1

Alle installaties en voorzieningen waarop deze vergunning betrekking heeft verkeren, voorzover dit voor het vermijden van nadelige gevolgen voor het milieu van belang is, steeds in goede staat en functioneren naar behoren. Dit wordt regelmatig door middel van interne inspecties gecontroleerd waarbij de bevindingen schriftelijk worden vastgelegd in een milieu-logboek. Onder bevindingen wordt ook verstaan uit te voeren reparaties en verbeteringen.

Het onderhouds- en inspectiesysteem bevat in elk geval de volgende elementen:

- periodiek inspecteren van alle opslagvaten
- periodiek (laten) inspecteren van de bodembeschermende voorzieningen
- periodiek (laten) inspecteren brandblusvoorzieningen.

Van de hierboven opgesomde elementen wordt per element in het milieulogboek het volgende aangegeven:

- welke onderdelen worden geïnspecteerd
- wanneer de inspectie plaatsvindt
- wie de inspecties uitvoert
- waarop wordt geïnspecteerd
- op welke wijze de inspectie plaatsvindt
- welke inspectiefrequentie wordt gehanteerd.

4. Gasflessen

Gasflessen voor zuurstof, propaan, acetyleen en menggas

4.1

De binnen de inrichting aanwezige gasflessen zijn van een geldig keurmerk voorzien.

4.2

zuurstofflessen worden op tenminste op 5 meter van de flessen met brandbare gassen opgeslagen.

4.3

De gasflessen worden binnen 10 meter van de buitendeur opgeslagen.

4.4

De gasflessen worden verticaal bewaard en zodanig dat zij niet kunnen omvallen of bloot worden gesteld aan stralende warmte. In geval van brand kunnen zij snel worden verwijderd.

4.5

Lege gasflessen worden voorzien van een merkteken en bewaard als gevulde gasflessen.

4.6

De gasflessen welke beschadigd of lek zijn worden direct apart gezet, als zodanig gekenmerkt en afgevoerd naar een erkende leverancier.

5. BRANDPREVENTIE

5.1

Brandblussers en/of slanghaspels bevinden zich ten minste:

- in de werkplaats
- in de vatenopslagloods.

5.2

Blusmiddelen kunnen onbelemmerd bereikt worden en zijn steeds tot onmiddellijk gebruik gereed. Draagbare blustoestellen en slanghaspels worden jaarlijks door een deskundige gecontroleerd. Het onderhoud van draagbare blustoestellen geschiedt overeenkomstig NEN 2559; slanghaspels voldoen aan NEN 3211.

5.4

Ten aanzien van de brandpreventie dient, naast het bepaalde in deze vergunning, te worden voldaan aan eventueel door de plaatselijke brandweercommandant/regionale brandweer te stellen nadere eisen.

6. Rapportageverplichtingen

6.1

De vergunninghouder legt jaarlijks verantwoording af over de veroorzaakte nadelige gevolgen voor het milieu die de inrichting heeft. Hiertoe wordt vóór 1 april van ieder kalenderjaar een milieuverslag ter informatie voorgelegd aan de directie Ruimte, Milieu en Water.

In dit milieuverslag rapporteert de vergunninghouder ten minste over de volgende onderdelen:

- afvalstoffen
- energieverbruik (per energiedrager, o.a. elektra en dieselolie).

7. Bodem

7.1

Voor de bestaande bedrijfsonderdelen wordt uiterlijk een jaar na het van kracht worden van deze vergunning de bodembeschermingstrategie, overeenkomstig hoofdstuk A3 van de NRB 2001 (Nederlandse Richtlijn bodembescherming van 2001 van Infomil) bepaald.

7.2

De overeenkomstig voorschrift 7.1 vastgestelde wijze van bodembescherming wordt uitgevoerd uiterlijk 2 jaar na het van kracht worden van deze vergunning.

7.3

Vaten, jerrycans, e.d. met vloeistoffen die de bodem kunnen verontreinigen, zoals afgewerkte olie, oliewatermengsels, smeerolie, koelvloeistoffen, e.d., worden bewaard boven een vloeistofdichte vloer of bak met voldoende opvangcapaciteit.

7.4

Gemorste (vloeï-)stoffen die de bodem kunnen verontreinigen worden onmiddellijk verwijderd met een deugdelijk absorptiemiddel.

In de inrichting is steeds voldoende absorptiemiddel aanwezig.

7.5

De door het bodemonderzoek (bijlage 6 van de aanvraag) geconstateerde bodemverontreiniging wordt opgeruimd, door een door de provincie erkend (bodemsanerings-)onderzoeks/advies bureau.

Het voornemen daartoe wordt binnen 3 maanden na het van kracht worden van deze vergunning aan de directie Ruimte, Milieu en Water kenbaar gemaakt.

7.6

De vergunninghouder meldt bij beëindiging van de bedrijfsactiviteiten of een productieproces dit direct aan de directie Ruimte, Milieu en Water. Voor de feitelijk beëindiging wordt de bodem (grond en grondwater) van de inrichting onderzocht conform de Nederlandse voornorm NVN5740 "bodemonderzoeksstrategie bij verkennend onderzoek of "het Bodemonderzoek Milieuvergunning en BSB met protocol voor gecombineerd bodemonderzoek", SDU, Den Haag, oktober 1993, ISBN 90-120-81181.

De resultaten van het onderzoek worden voor de feitelijke beëindiging van de activiteiten ter informatie overlegd aan de directie Ruimte, Milieu en Water.

7.7

Voorafgaand aan de uitvoering van het in voorschrift 7.6 bedoelde onderzoek legt de vergunninghouder de opzet van dit onderzoek ter informatie voor aan de directie Ruimte, Milieu en Water.

In deze opzet wordt tenminste de aard en omvang van het onderzoek vermeld.

8. Geluid

8.1

Het langtijdgemiddeld beoordelingsniveau ($L_{A,T}$), veroorzaakt door de in de inrichting aanwezige machines, alsmede door de in de inrichting verrichte werkzaamheden mag op de op bijgevoegde tekening (MGE 354) aangegeven controlepunten, niet meer bedragen dan:

op punt 1 (rijksdriehoekskoördinaten: $x = 51211$; $y = 393337$):

- 43 dB(A) tussen 07.00 uur en 19.00 uur;
- 41 dB(A) tussen 19.00 uur en 23.00 uur;

op punt 2 (rijksdriehoekskoördinaten: $x = 51466$; $y = 393006$):

- 50 dB(A) tussen 07.00 uur en 19.00 uur;
- 48 dB(A) tussen 19.00 uur en 23.00 uur.

8.2

Onverlet het gestelde in voorschrift 8.1 mogen maximale geluidsniveaus ($L_{Amax} = L_i - C_m$), gemeten in de meterstand 'fast', veroorzaakt door de inrichting aanwezige machines, alsmede door de in de inrichting uitgevoerde werkzaamheden niet hoger zijn dan:

- 55 dB(A) op punt 1
- 65 dB(A) op punt 2.

8.3

Lawaaiproducerende werkzaamheden zoals hameren, slijpen en dergelijke moeten zo veel mogelijk binnen de bedrijfsgebouwen plaatsvinden, waarbij de deuren, indien mogelijk, gesloten moeten zijn.

8.4

Alle in de inrichting werkzaam zijnde verbrandingsmotoren moeten van deugdelijke geluiddempers zijn voorzien.

8.5

Geluid afkomstig van audiovisuele apparatuur die in de inrichting aanwezig is, mag buiten de inrichting niet waarneembaar zijn.

8.6

Meting en beoordeling van geluidsniveaus, dient te geschieden volgens methode II uit de "Handleiding Meten en Rekenen Industrielawaai", uitgave 1999.

Toelichting:

- De in de voorschriften 8.1 en 8.2 aangegeven toelaatbare geluidsniveaus op de controlepunten 1 en 2 zijn, mede gezien de invloed van verschillende andere bedrijven op of in de directe omgeving van het industrieterrein, niet altijd per bedrijf afzonderlijk te meten. Naast het verrichten van immis-siemetingen zal controle van deze geluidsniveaus daarom plaatsvinden door het verrichten van metingen op bronniveau aangevuld met overdrachtsberekeningen.
- metingen op de controlepunten moeten op een hoogte van 5.00 meter worden uitgevoerd.
- de in de vergunning opgenomen geluidsniveaus zijn berekend met behulp van het computerprogramma Geonoise van DGMR raadgevende ingenieurs bv.

9. Indirecte lozingen

9.1

Bedrijfsafvalwater wordt pas in het openbaar riool gebracht, als door de samenstelling, eigenschappen en hoeveelheid ervan:

- de doelmatige werking van het openbaar riool, een door een bestuursorgaan beheerd zuiveringstechnisch werk of de bij het openbaar riool of zuiveringstechnische werk behorende apparatuur, niet wordt belemmerd
- de verwerking van slib, afkomstig uit het openbaar riool of een door een bestuursorgaan beheerd zuiveringstechnisch werk niet wordt belemmerd
- de nadelige gevolgen voor de kwaliteit van het oppervlaktewater zoveel mogelijk worden beperkt.

9.2

Het afvalwater dat op het openbaar riool wordt geloosd bevat geen:

- grove of snel bezinkende bedrijfsafvalstoffen
- bedrijfsafvalstoffen, die door versnijdende of vermalende apparatuur zijn versneden of vermalen tenzij het stoffen betreft die ook zonder te zijn versneden geloosd mogen worden
- gevaarlijke afvalstof, waarvan kan worden voorkomen dat deze in de riole-ring terechtkomt

- stoffen die stankoverlast buiten de inrichting kunnen veroorzaken
- stoffen die brand- en/of explosiegevaarlijk zijn.

9.3

Bedrijfsafvalwater kan te allen tijde bemonsterd worden. Daartoe wordt het via een controleput geleid. Deze controleput is zo geplaatst dat deze goed bereikbaar en toegankelijk is.

9.4

Het op het openbaar riool te lozen bedrijfsafvalwater voldoet in enig steekmonster- of etmaalmonster, ten minste aan de volgende eisen:

- de zuurgraad, uitgedrukt in pH-eenheden, is niet lager dan 6,5 en niet hoger dan 8,5 (Zeeuwse Eilanden), volgens NEN 6411
- het sulfaatgehalte bedraagt niet meer dan 300 mg/l, volgens NEN 6487
- het gehalte aan olie en/of vet is niet hoger zijn dan 50 mg/l, volgens NEN 6675
- de temperatuur is niet hoger zijn dan 30⁰ C, volgens NEN 6414
- het gehalte aan bezinkbare bestanddelen bedraagt niet meer dan 5 ml/l, volgens NEN 6623 (Zeeuwse Eilanden).

10. Diversen.

10.1

De stoomcleaner wordt alleen gebruikt voor schoonmaakwerkzaamheden binnen een schip.

Gedeputeerde staten,
namens dezen,

mr. C. J. Meijler,
hoofd afdeling Milieuhygiëne.

Mededelingen


1. Beroep

Wij herinneren belanghebbenden, voor zover nodig, aan het bepaalde in artikel 20.1 van de Wet milieubeheer en artikel 6:7 van de Algemene wet bestuursrecht, op grond waarvan gedurende zes weken vanaf de dag na de dag waarop een exemplaar van de beschikking ter inzage is gelegd, beroep kan worden ingesteld bij de Afdeling bestuursrechtspraak van de Raad van State, Kneuterdijk 22, 2514 EN 's-Gravenhage. Het beroepschrift moet in tweevoud worden ingediend.

Indien tegen dit besluit beroep wordt ingesteld kan overeenkomstig het bepaalde in artikel 36 van de Wet op de Raad van State en artikel 8:81 van de Algemene wet bestuursrecht een verzoek tot het treffen van een voorlopige voorziening worden ingediend. Dit verzoek moet worden gericht aan de voorzitter van de Afdeling Bestuursrechtspraak van de Raad van State, Kneuterdijk 22, 2514 EN 's-Gravenhage.

2. Een afschrift van dit besluit is toegezonden aan:

1. het college van burgemeester en wethouders van de gemeente Goes
2. het Waterschap Zeeuwse Eilanden
3. de VROM-Inspectie Regio Zuid.

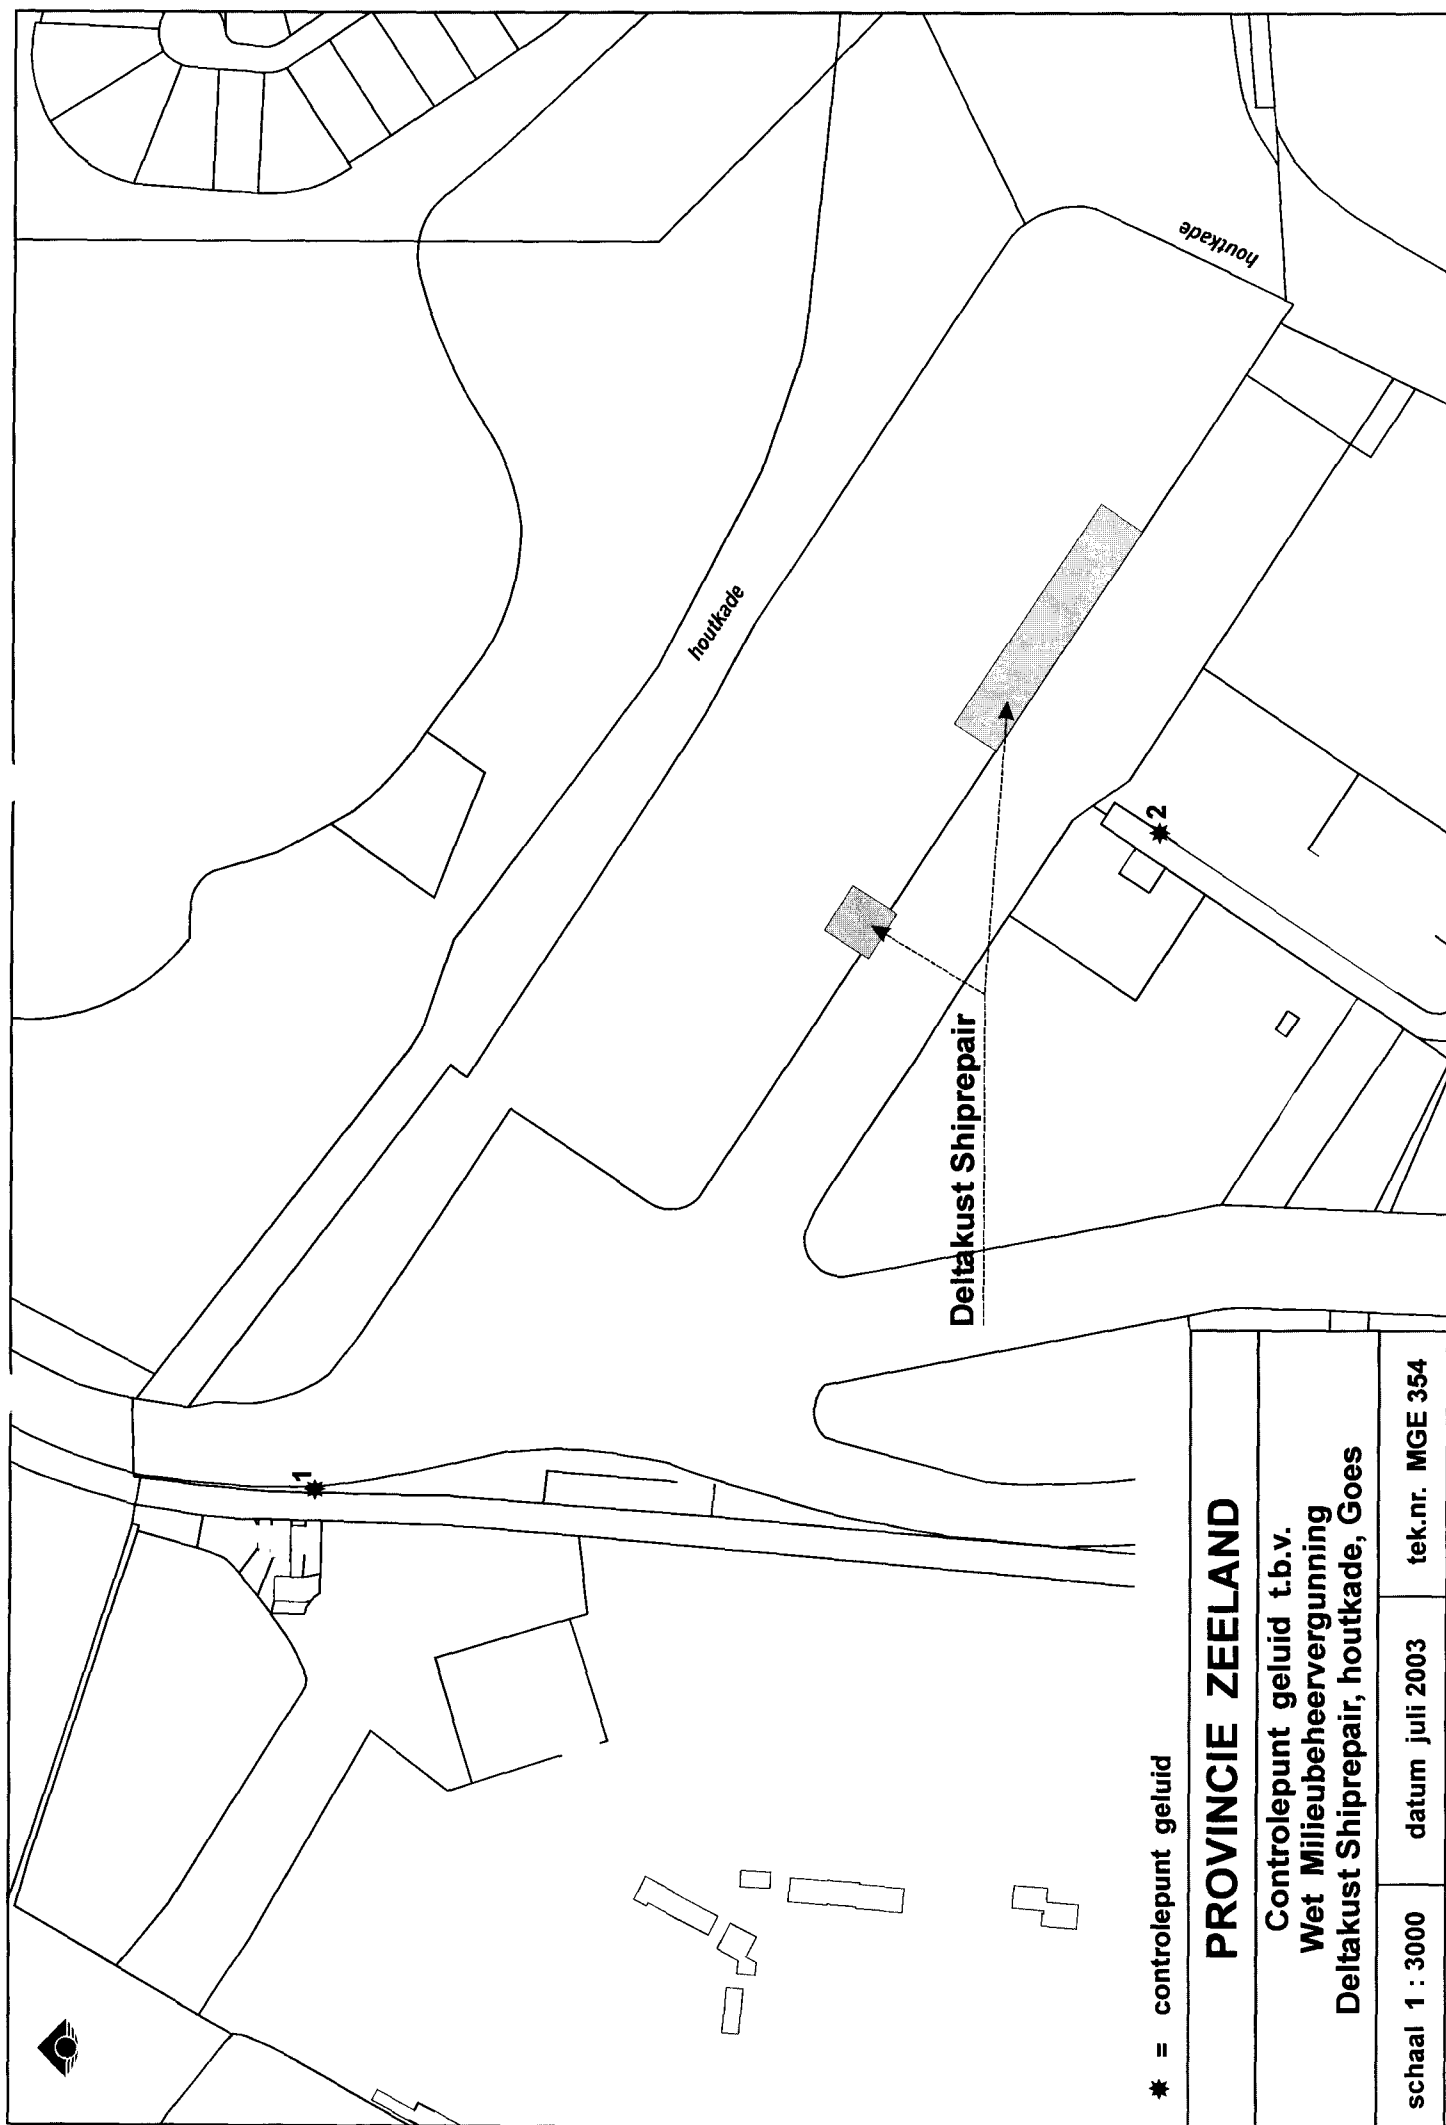

* = controlepunt geluid

PROVINCIE ZEELAND

Controlepunt geluid t.b.v.
Wet Milieubeheervergunning
Deltakust Shiprepair, houtkade, Goes

schaal 1 : 3000

datum juli 2003

tek.nr. MGE 354