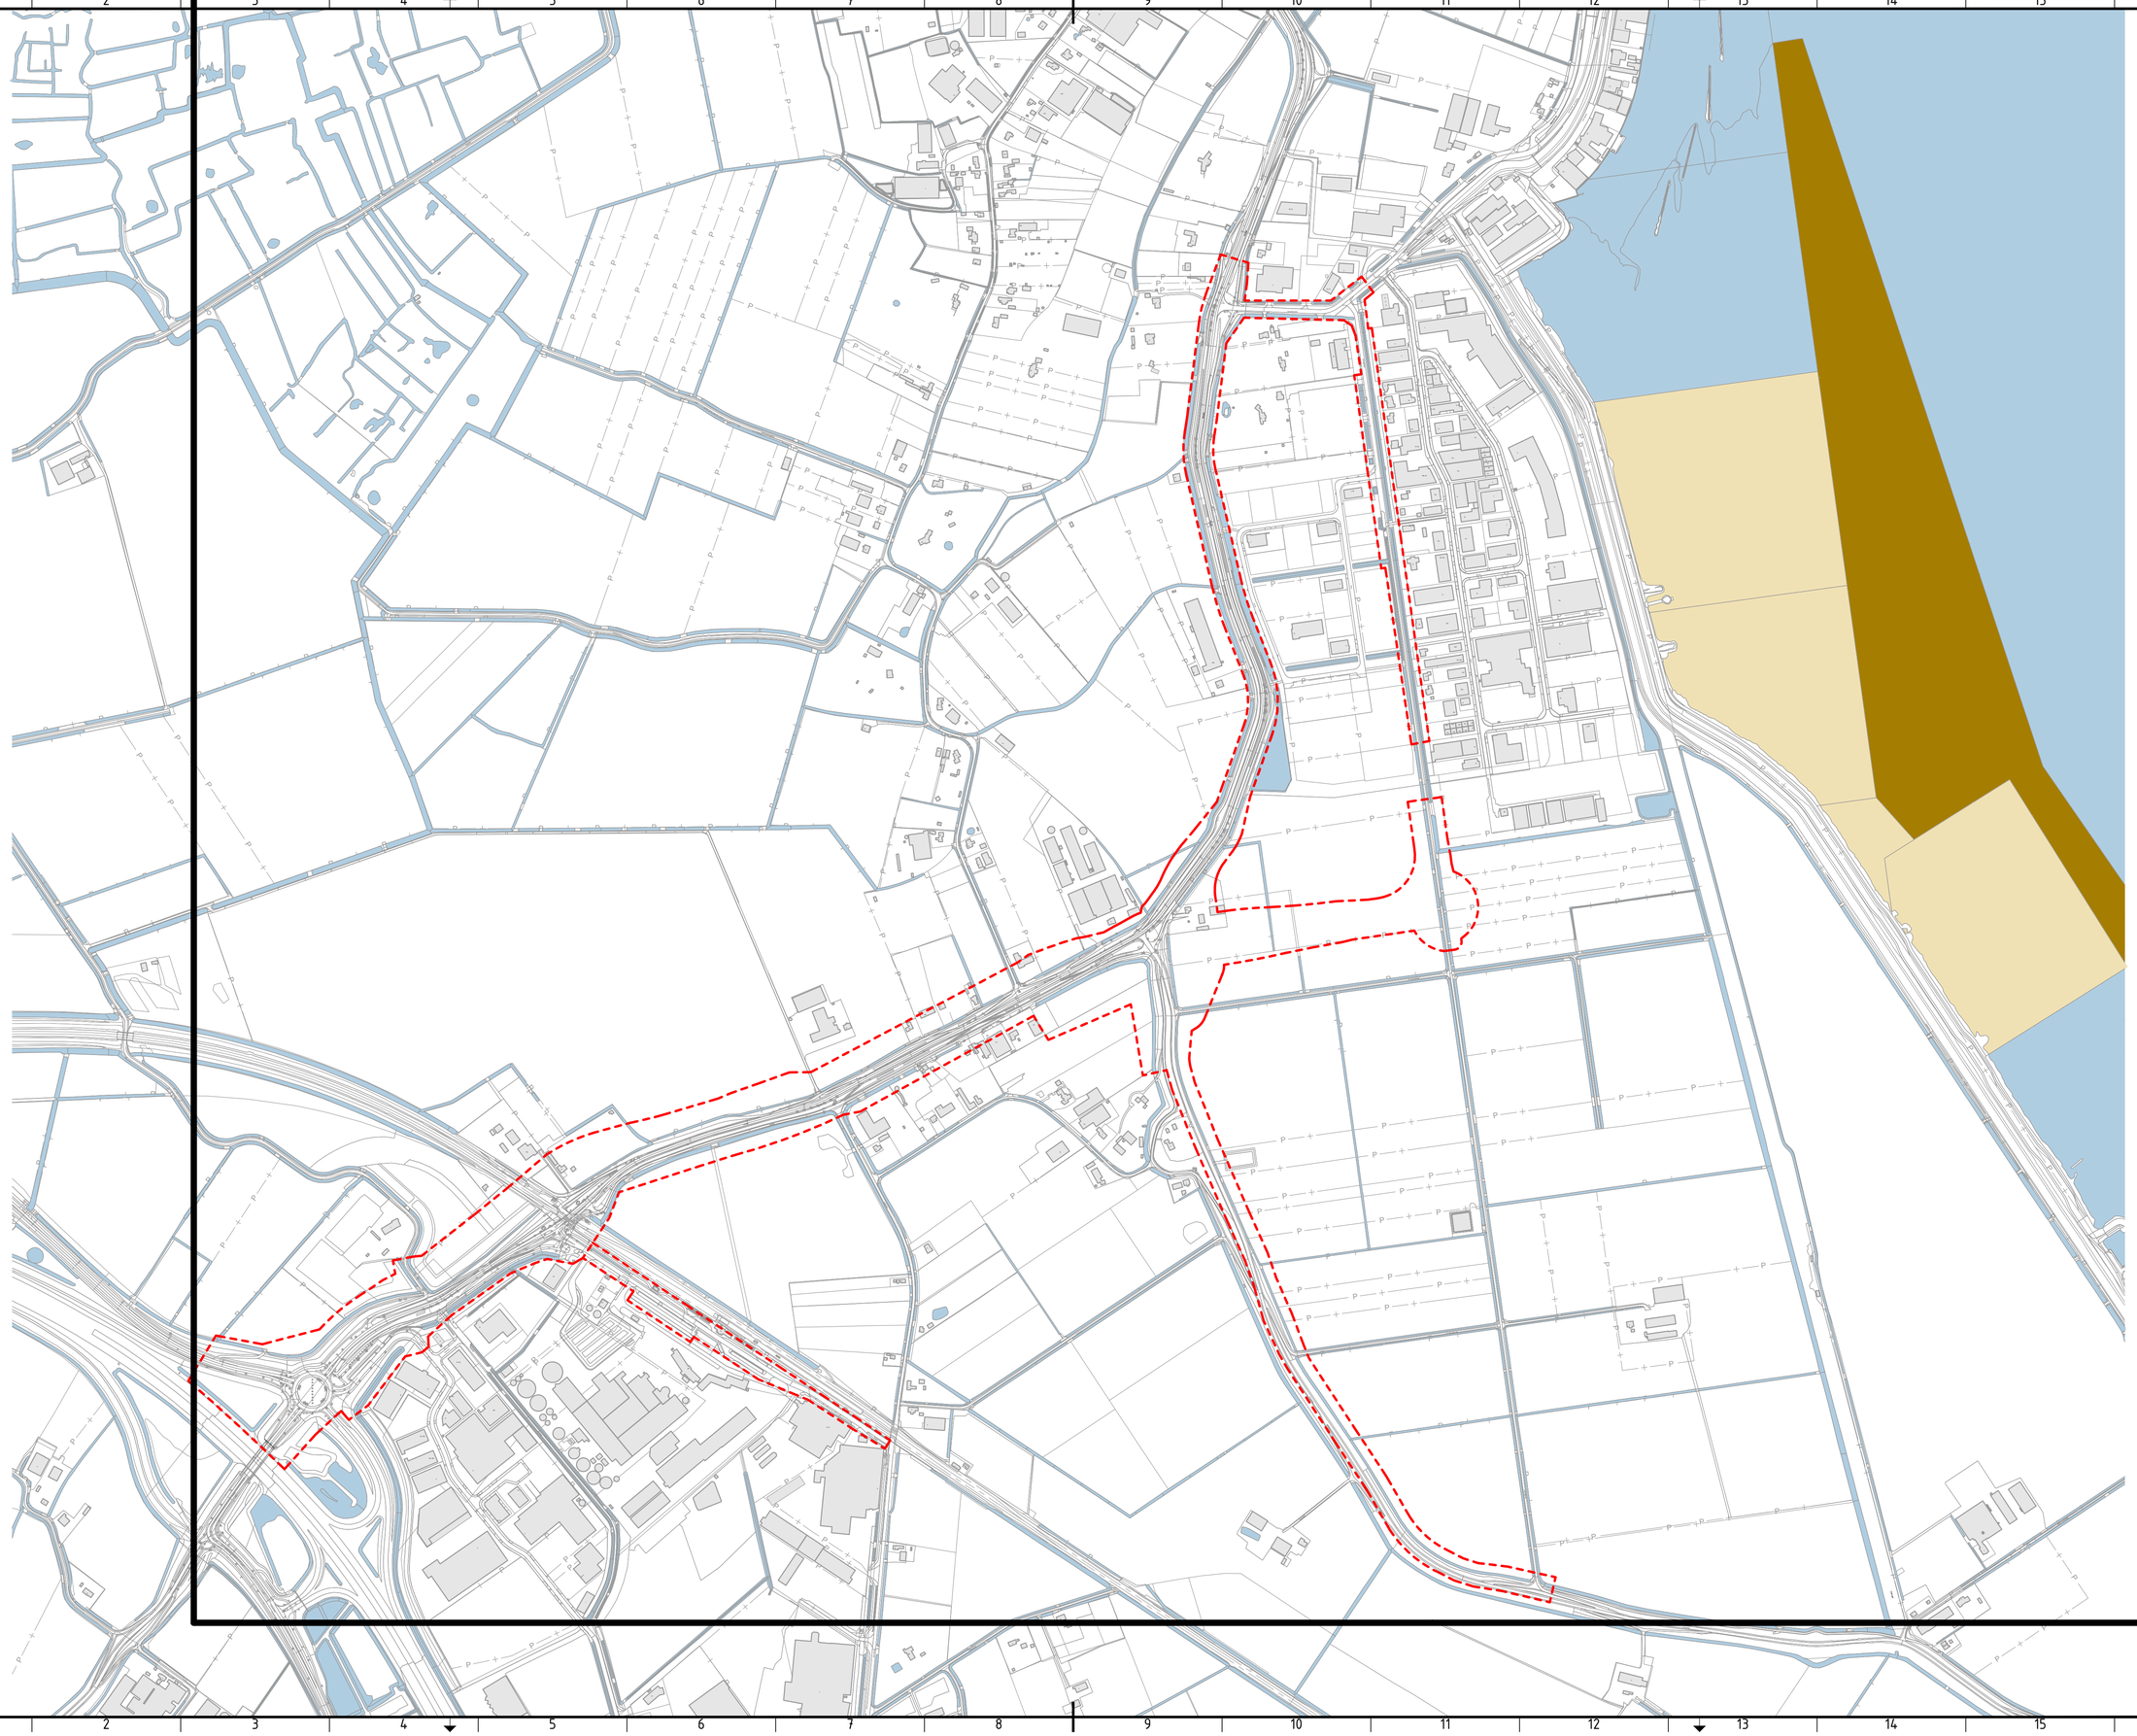

0 10 20 30 40m
schaal 1:1000