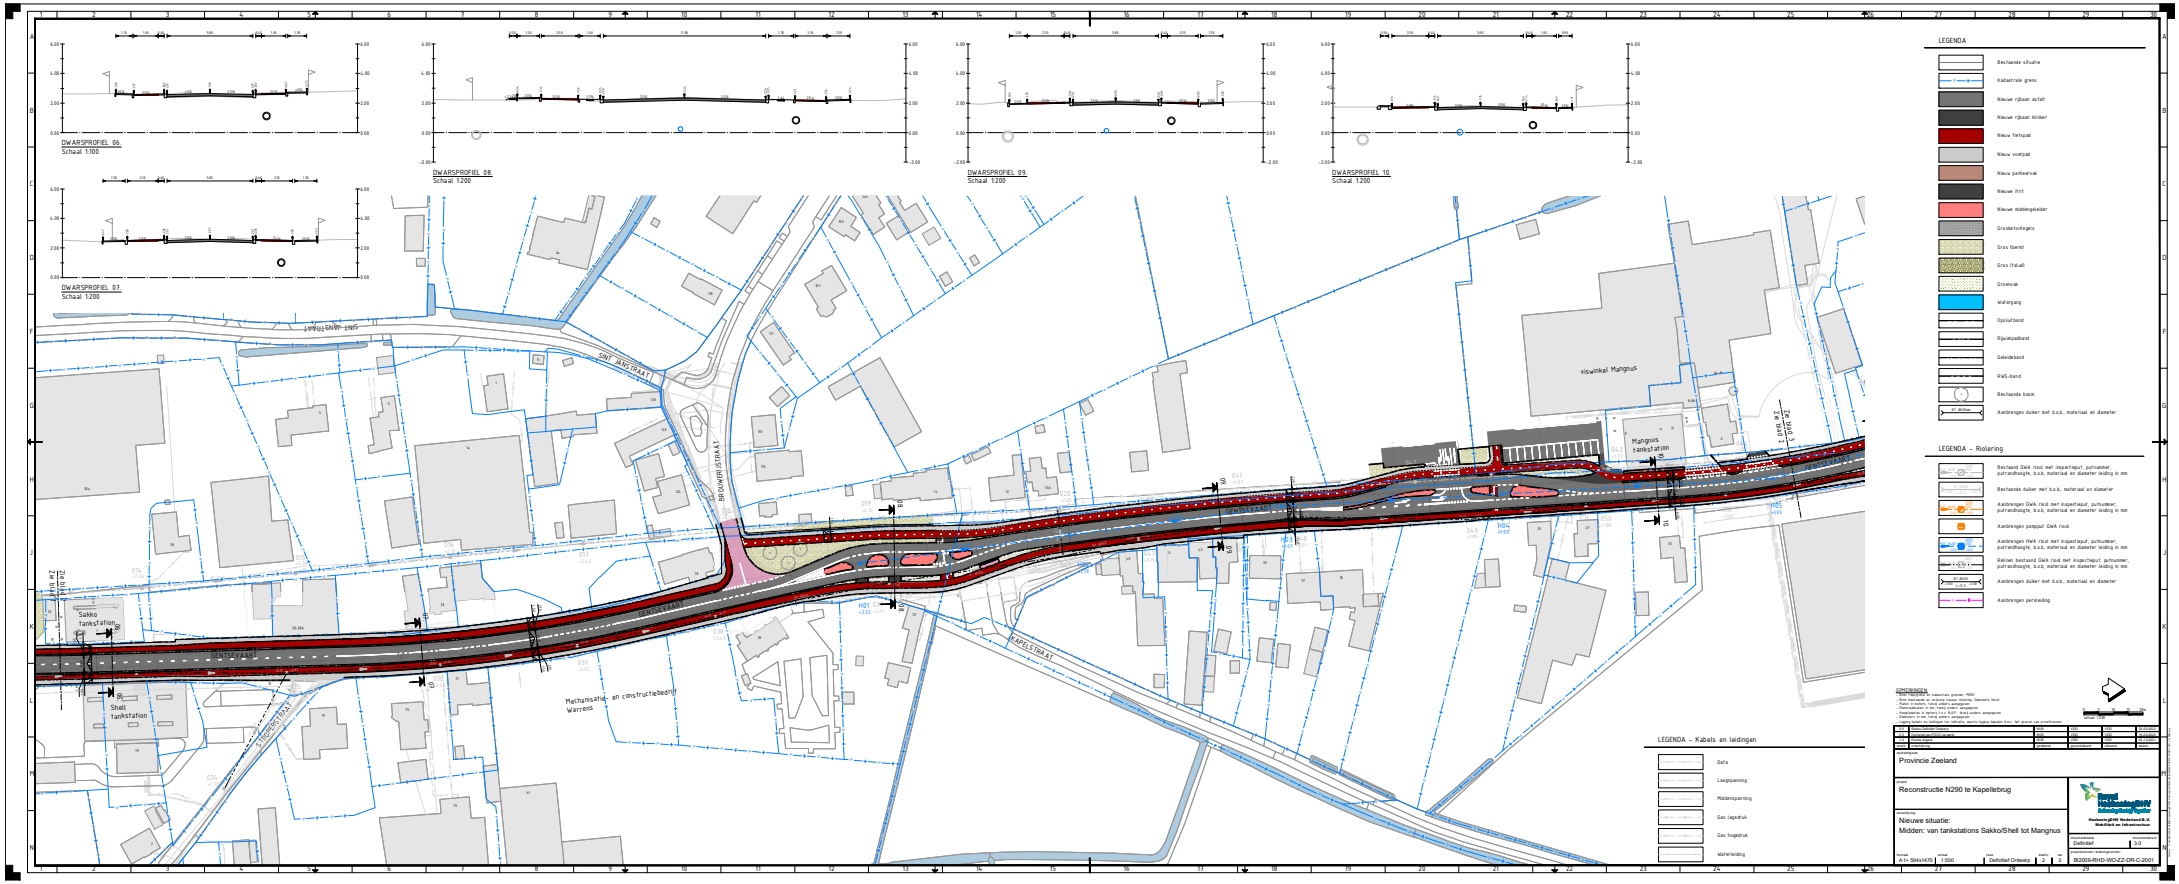
DWARSPROFIEL 06
Schaal 1:100
DWARSPROFIEL 08
Schaal 1:200
DWARSPROFIEL 09
Schaal 1:200
DWARSPROFIEL 10
Schaal 1:200
DWARSPROFIEL 07
Schaal 1:200
LEGENDA
Bestaande situatie
Kadastrale grens
Nieuwe rijbaan asfalt
Nieuwe rijbaan klinker
Nieuw fietspad
Nieuw voetpad
Nieuw parkeervak
Nieuwe zint
Nieuwe middengeleider
Grasbetonbegin
Gras (bare)
Gras (haiat)
Groenvak
Waterpeil
Opvulband
Rijwielpadband
Geleideband
RWS-band
Bestaande boom
Aanbrengen duiker met b.o.b., materiaal en diameter
LEGENDA - Riolering
Bestand GWA rioolmet inspectieput, putnummer, putmaatdiepte, b.o.b, materiaal en diameter leiding in mm
Bestaande duiker met b.o.b, materiaal en diameter
Aanbrengen GWA riool met inspectieput, putnummer, putmaatdiepte, b.o.b, materiaal en diameter leiding in mm
Aanbrengen pompput GWA riool
Aanbrengen HWA riool met inspectieput, putnummer, putmaatdiepte, b.o.b, materiaal en diameter leiding in mm
Relinen bestand GWA riool met inspectieput, putnummer, putmaatdiepte, b.o.b, materiaal en diameter leiding in mm
Aanbrengen duiker met b.o.b., materiaal en diameter
Aanbrengen persleiding
LEGENDA - Kabels en leidingen
Data
Laagspanning
Middenspanning
Gas lagedruk
Gas hogedruk
Waterleiding
SINT JANSTRAAT
BISSCHOPSTRAAT
KAPELSTRAAT
STADHOUDERSTRAAT
Sakko tankstation
Shell tankstation
Mangnus tankstation
viswinkel Mangnus
Mechanisatie- en constructiebedrijf Warrens
Provincie Zeeland
Reconstructie N290 te Kapellebrug
Nieuwe situatie:
Midden: van tankstations Sakko/Shell tot Mangnus
Definitief
3.0
A1+ 594x1470
1:500
Definitief Ontwerp
2
3
B2009-RHD-WD-ZZ-DR-C-2001