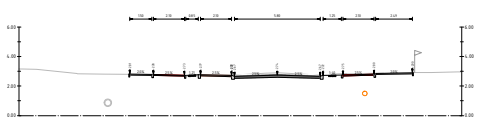

DWARSPROFIEL 01.
Schaal 1:100

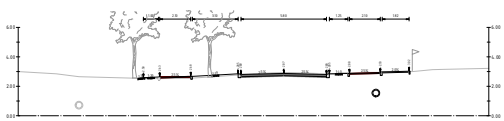

DWARSPROFIEL 03.
Schaal 1:100

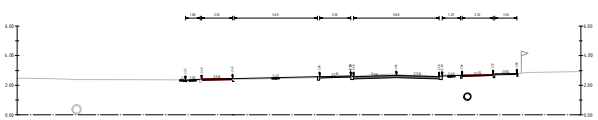

DWARSPROFIEL 05.
Schaal 1:200

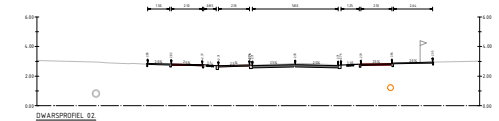

DWARSPROFIEL 02.
Schaal 1:100

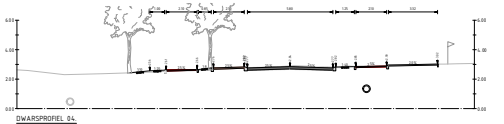

DWARSPROFIEL 04.
Schaal 1:100

LEGENDA

- Bestaande situatie
- Kadastrale grens
- Nieuw rijvlak asfalt
- Nieuw rijvlak klinker
- Nieuw fietspad
- Nieuw voetpad
- Nieuw parkeervak
- Nieuwe rijstrook
- Nieuwe middengeleider
- Grasbetonhegels
- Gras (bermen)
- Gras (talud)
- Groenvak
- Wateropgang
- Opstuitband
- Rijwielpadband
- Geleideband
- RWS-band
- Bestaande boom
- Aanbrengen duiker met b.o.b., materiaal en diameter

LEGENDA - Riolering

- Bestaand GWA rioolput met inspectieput, putnummer, putrandhoogte, b.o.b, materiaal en diameter leiding in mm
- Bestaande duiker met b.o.b, materiaal en diameter
- Aanbrengen GWA rioolput met inspectieput, putnummer, putrandhoogte, b.o.b, materiaal en diameter leiding in mm
- Aanbrengen pompput GWA rioolput
- Aanbrengen HWA rioolput met inspectieput, putnummer, putrandhoogte, b.o.b, materiaal en diameter leiding in mm
- Relinen bestaand GWA rioolput met inspectieput, putnummer, putrandhoogte, b.o.b, materiaal en diameter leiding in mm
- Aanbrengen duiker met b.o.b, materiaal en diameter
- Aanbrengen persleiding

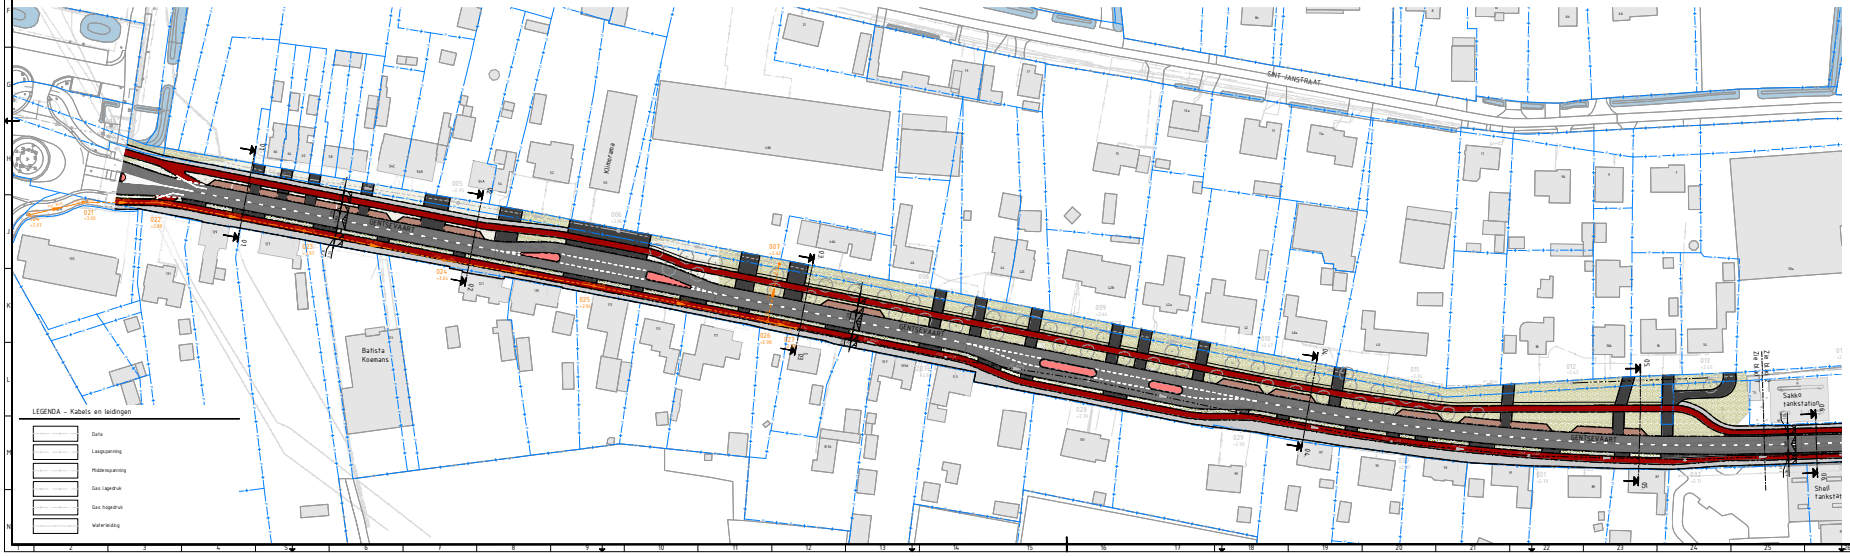

LEGENDA - Kabels en leidingen

- Data
- Laagspanning
- Middenspanning
- Gas lagedruk
- Gas hogedruk
- Waterleiding

0.1	Eerste Definitief Ontwerp	2020	[illegible]	[illegible]
0.2	Definitief Ontwerp	2020	[illegible]	[illegible]
0.3	Definitief Ontwerp	2020	[illegible]	[illegible]
0.4	Definitief Ontwerp	2020	[illegible]	[illegible]

Opdrachtgever
Provincie Zeeland

Project
Reconstructie N290 te Kapellebrug

Onderwerp
Nieuwe situatie:
Zuid: van ovonde de Klingestraat tot tankstations Sakko/Shell

Mackaay groep Verkeerkunde B.V.
Middelburg en Infrastructuur

Projectfase: Definitief | Documentversie: 3.0

Schaal: A1= 594x1470 | 1:500 | Titel: Definitief Ontwerp | Pagina: 1 | 3

Documentnummer: B2009-RHD-WD-ZZ-DR-C-2001