




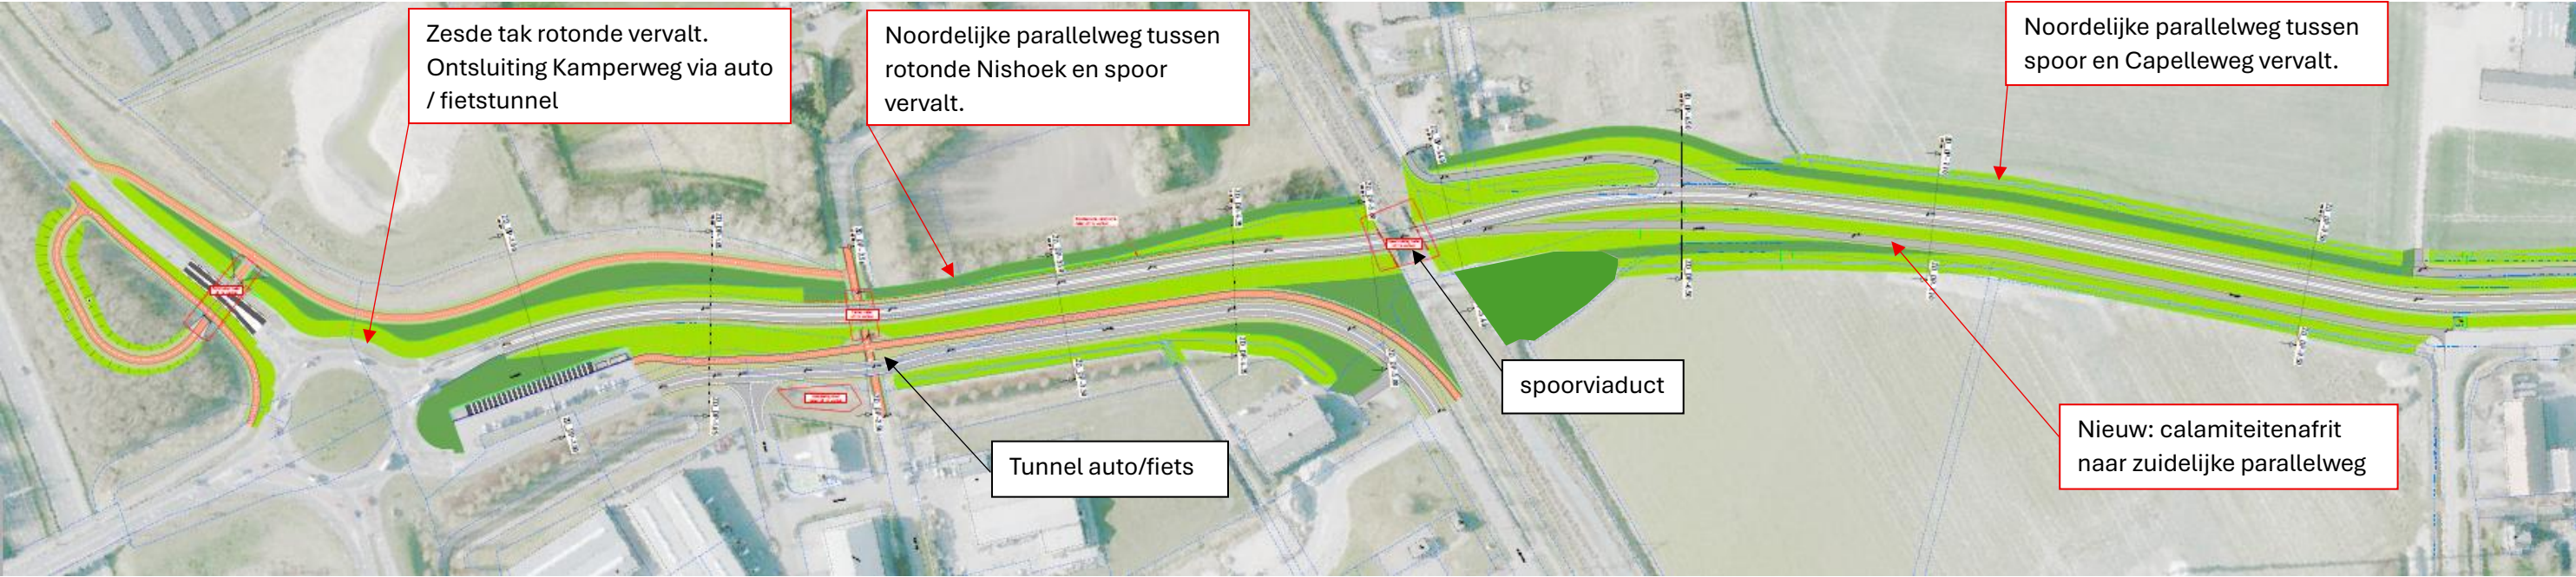

Geoptimaliseerd ontwerp Zanddijk: westelijk deel, Ronde Nishoek - Capelleweg

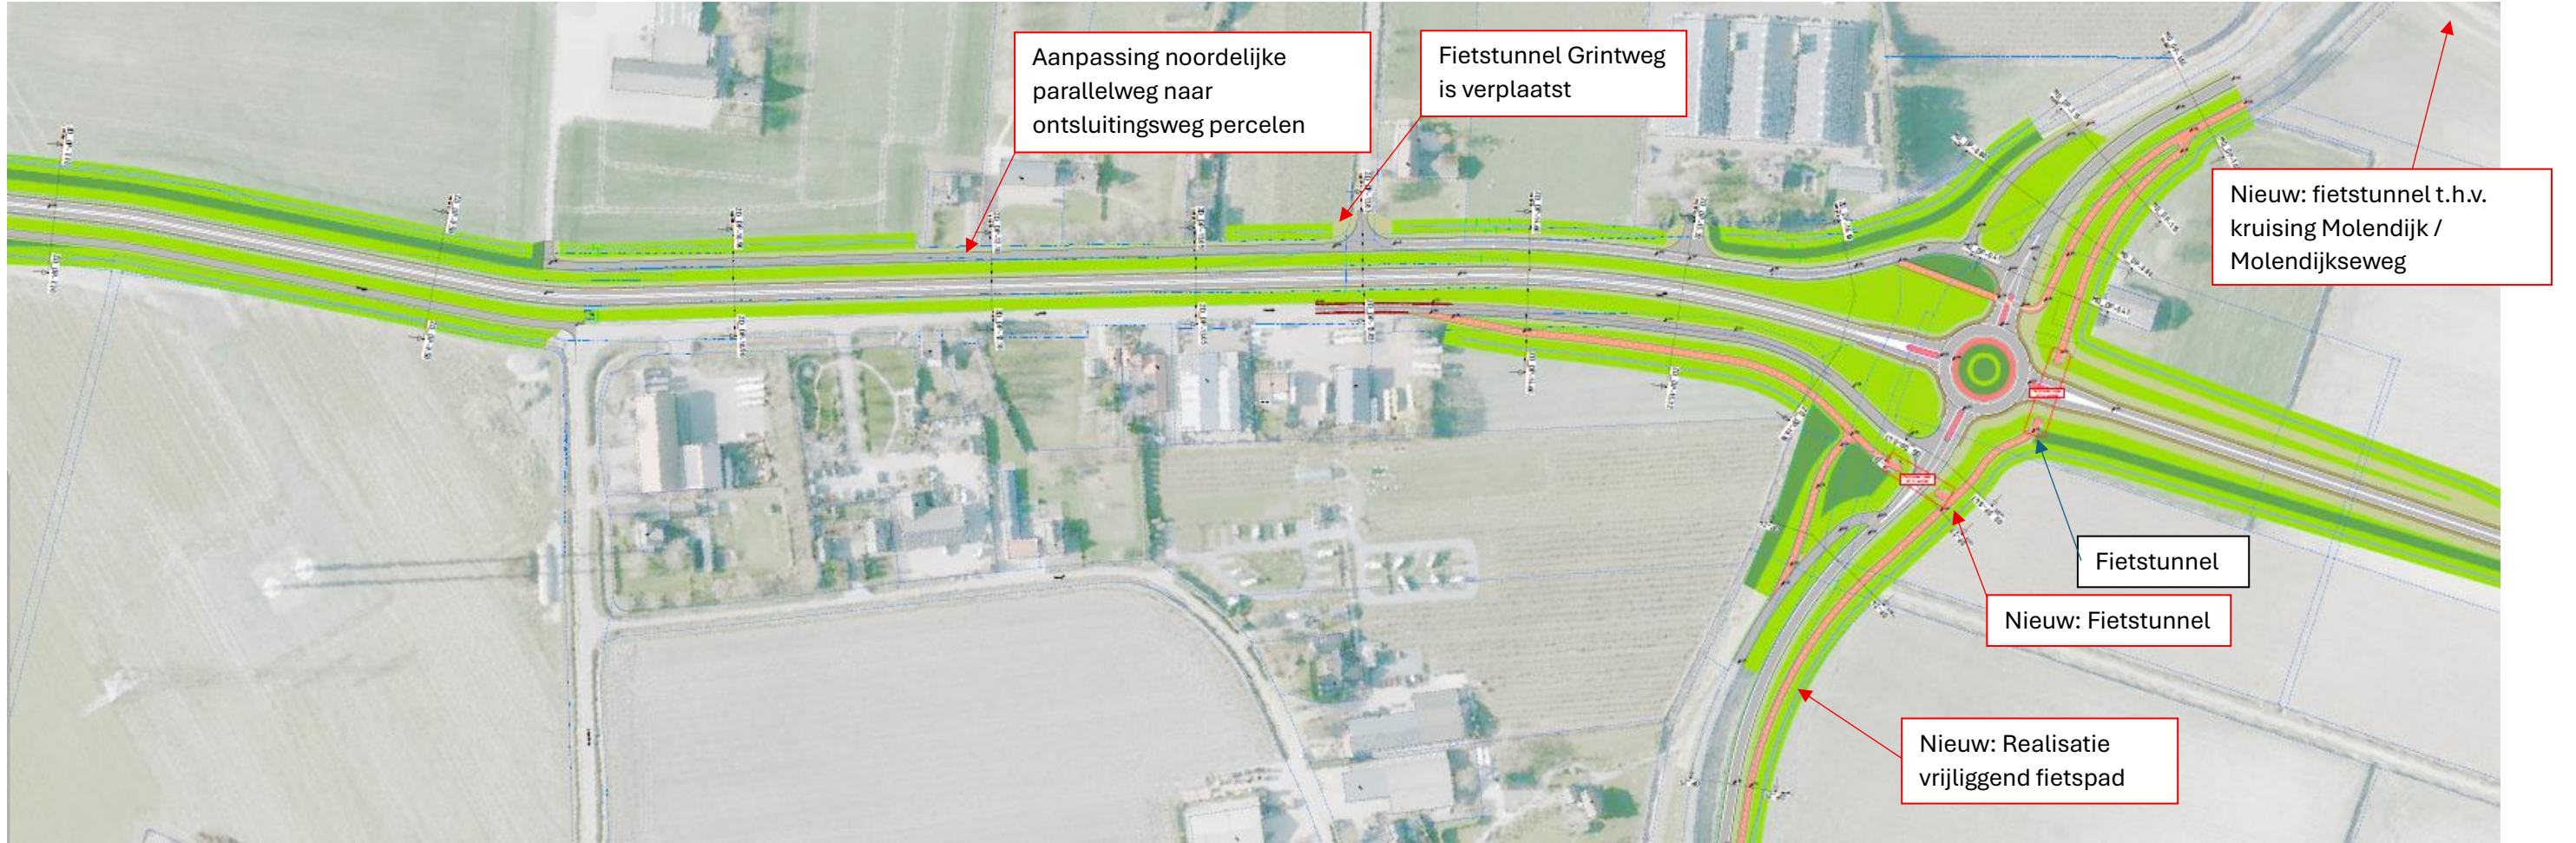

Geoptimaliseerd ontwerp Zanddijk: oostelijk deel, Capelleweg – rotonde Zanddijk/Molendijk

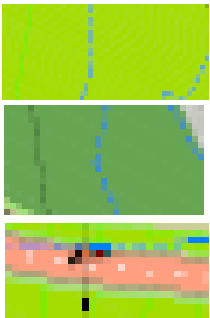

Talud

Berm

Fietspad

Fietstunnel

Rood omkaderde annotaties zijn de belangrijkste aanpassingen in het geoptimaliseerd ontwerp.