


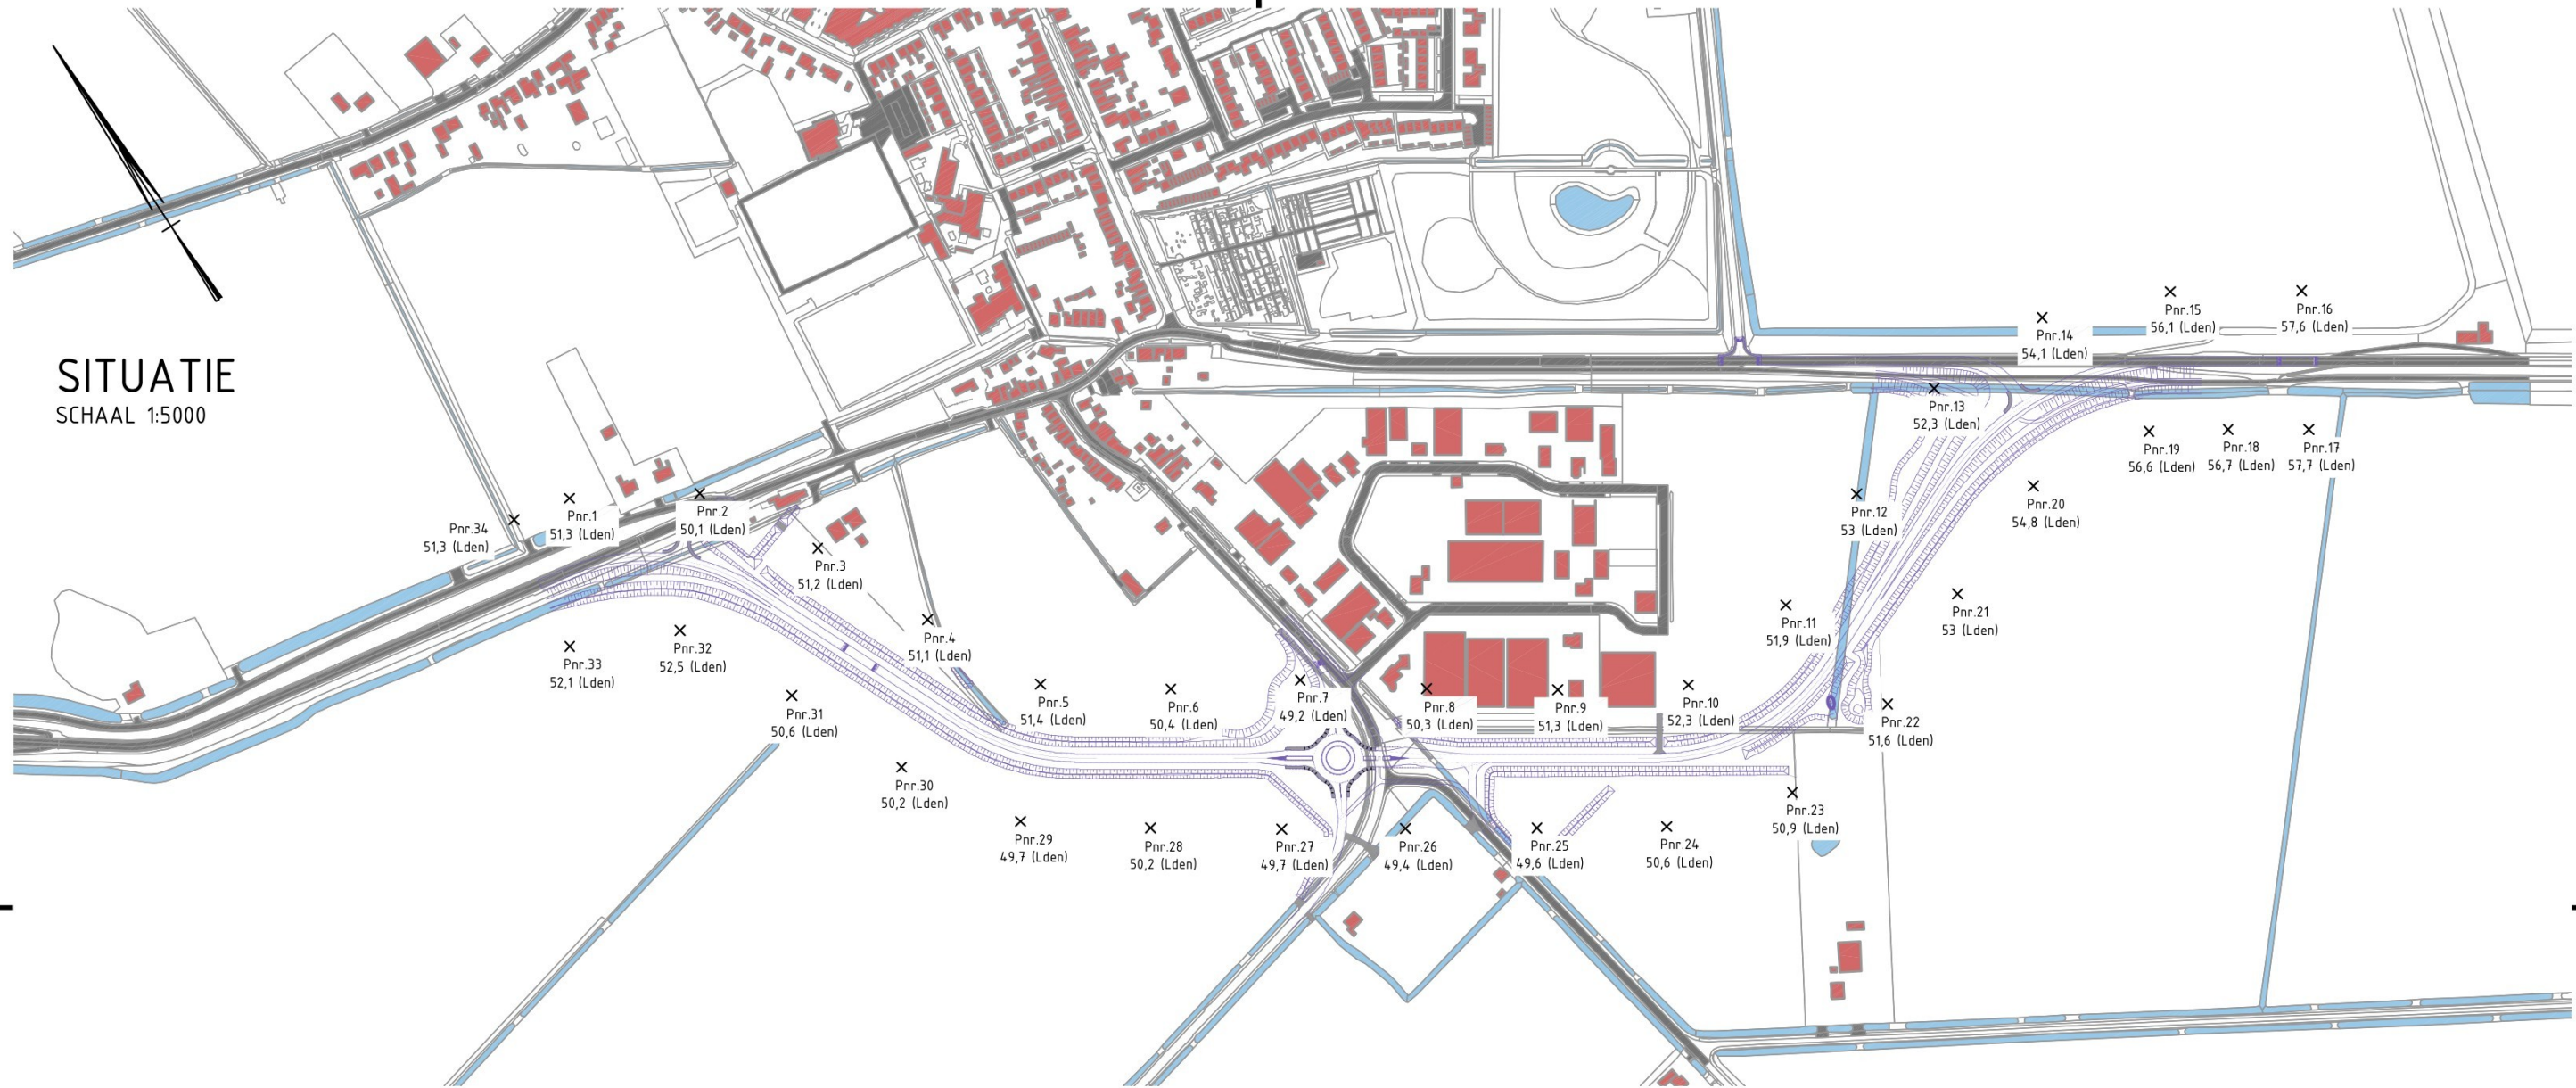

SITUATIE
SCHAAL 1:5000

rev.	omschrijving	akkoord	datum
	PROVINCIE ZEELAND	INFRASTRUCTUUR	
	N656 Randweg Oud-Vossemeer Rekenresultaten GeluidProductiePlafonds	getekend	 d.d. 04-02-2026
		gecontroleerd	 d.d. 04-02-2026
		akkoord	 d.d. 04-02-2026
		Schaal	1:5000
		in	1 bladen, blad nr. 1
		Formaat	A3
		Tek.nr.	N656-044-0063