



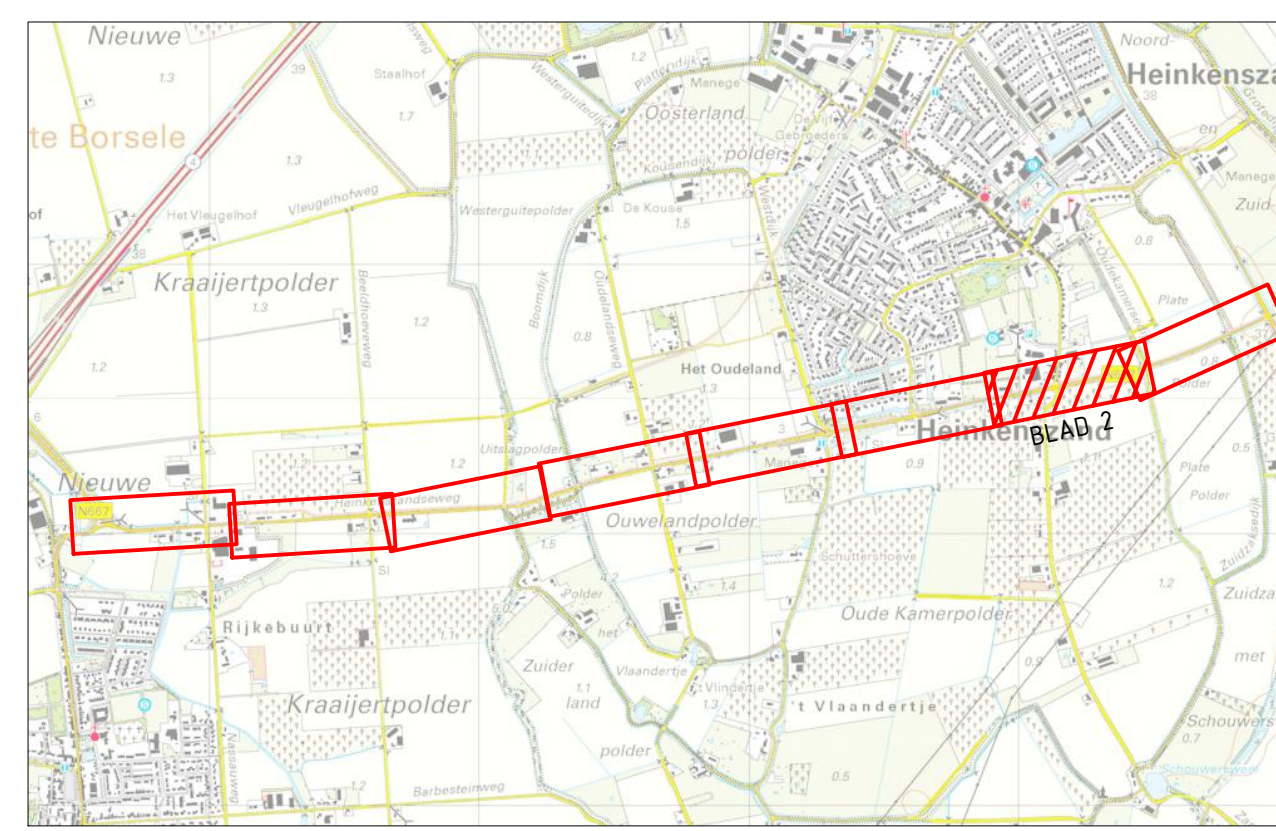

- LEGENDA**
- KADASTRALE GRENS
 - ASFALTVERHARDING
 - ASFALTVERHARDING FIETSPAD (ROOD)
 - INRIJ/TTOEGANG FIETSPAD VANAF RIJBAAN
 - BETONTEGELS
 - BETONSTRAATSTEEN
 - VLAKKE GRASBETONTEGEL
 - BERM
 - BESTAANDE SLOOT
 - MARKERING 2-2, 0.10 M BREED
 - MARKERING 0.5-0.5, 0.10 M BREED
 - MARKERING 0.30-2.70, 0.10 M BREED
 - DOORGETROKKEN MARKERING, 0.10 M BREED
 - HAAIENTANDEN 0.5X0.7 / 0.5X0.5
 - KANT VERHARDING ASFALT
 - TROTTOIRBAND
 - BESTAANDE LICHTMAST
 - VERWIJDEREN BOOM
 - AANBRENGEN NIEUWE BOOM
 - AANBRENGEN ABR NIEUWE BUSHALTE
 - AANBRENGEN FIETSNIETEN OP LEICON PLATEN

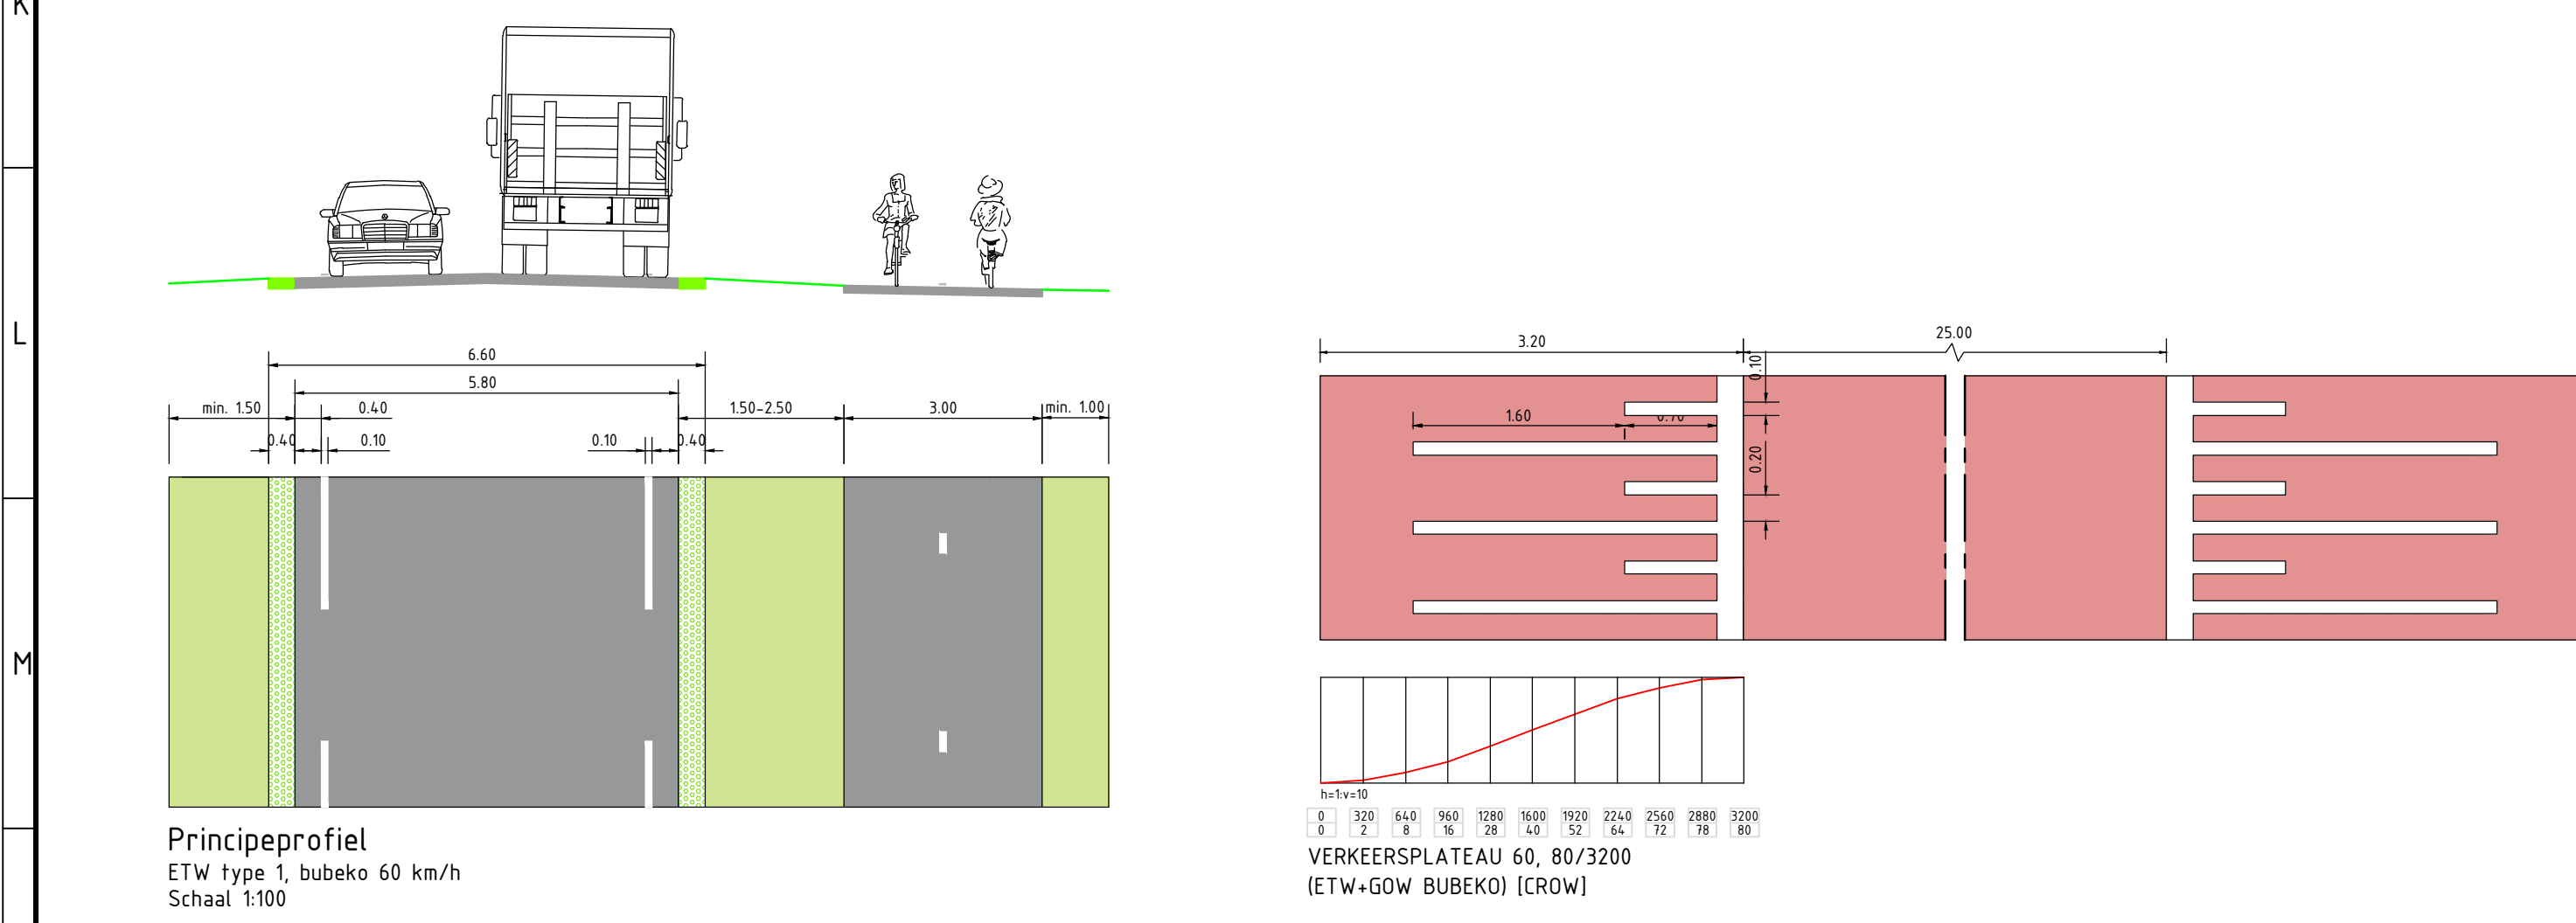

rev.		omschrijving	akkoord	datum
Provincie Zeeland			Infrastructuur en Vastgoed	
N667 Reconstructie		getekend	KKOEI	d.d. 12-11-2025
Schetsontwerp nieuwe situatie		gecontroleerd	BDERT	d.d. 12-11-2025
		akkoord	PMEUL	d.d. 12-11-2025
		Schaal	1:500 / 1:100 / 1:50	
		in	8 bladen, blad nr. 2	
		Formaat	A1 594x1470	
		Tek.nr.	N667-011-0007	