



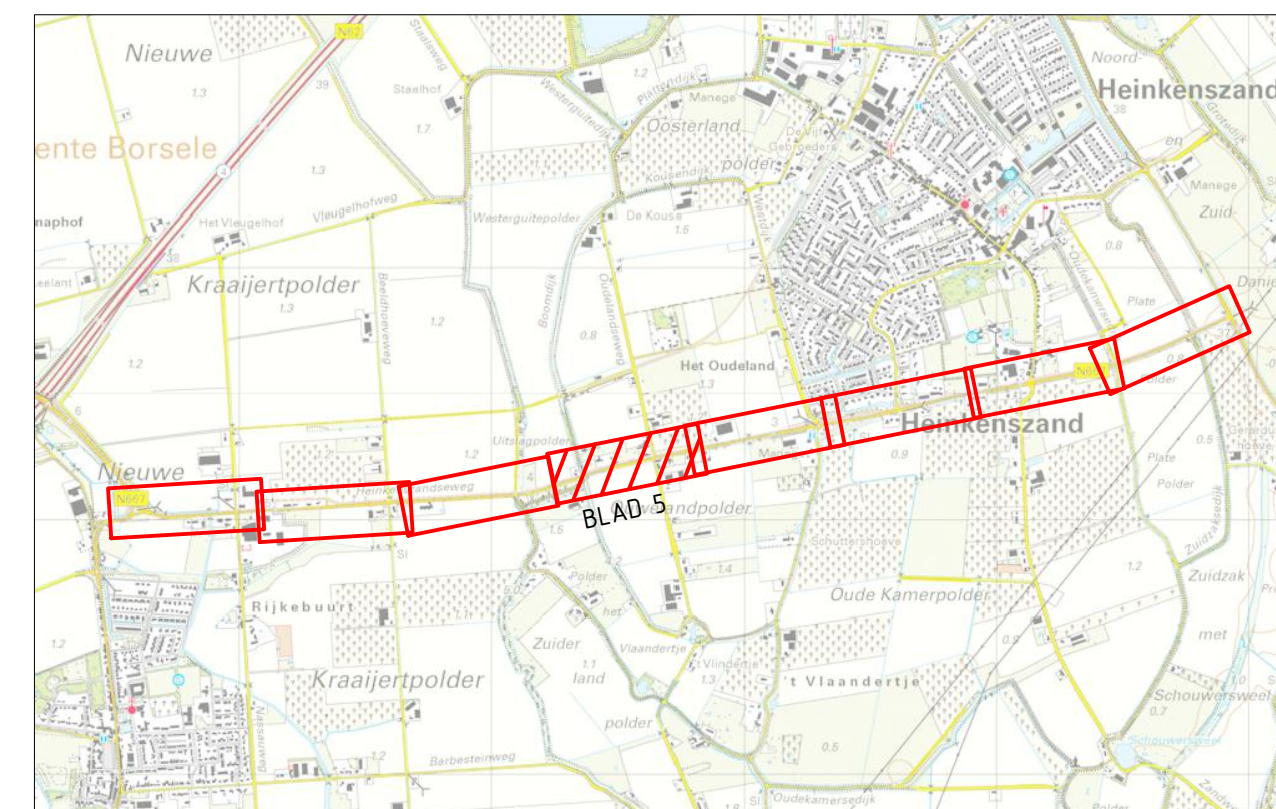

- LEGENDA**
- KADASTRALE GRENS
 - ASFALTVERHARDING
 - ASFALTVERHARDING FIETSPAD (ROOD)
 - INRIJ/TOEGANG FIETSPAD VANAF RUBAAN
 - BETONTEGELS
 - BETONSTRAATSTEEN
 - VLAKKE GRASBETONTegel
 - BERM
 - BESTAANDE SLOOT
 - MARKERING 2-2, 0.10 M BREED
 - MARKERING 0.5-0.5, 0.10 M BREED
 - MARKERING 0.30-2.70, 0.10 M BREED
 - DOORGETROKKEN MARKERING, 0.10 M BREED
 - HAAIJENTANDEN 0.5X0.7 / 0.5X0.5
 - KANT VERHARDING ASFALT
 - TROTTOIRBAND
 - BESTAANDE LICHTMAST
 - VERWIJDEREN BOOM
 - AANBRENGEN NIEUWE BOOM
 - AANBRENGEN ABRI NIEUWE BUSHALTE
 - AANBRENGEN FIETSPNIETEN OP LEICON PLATEN

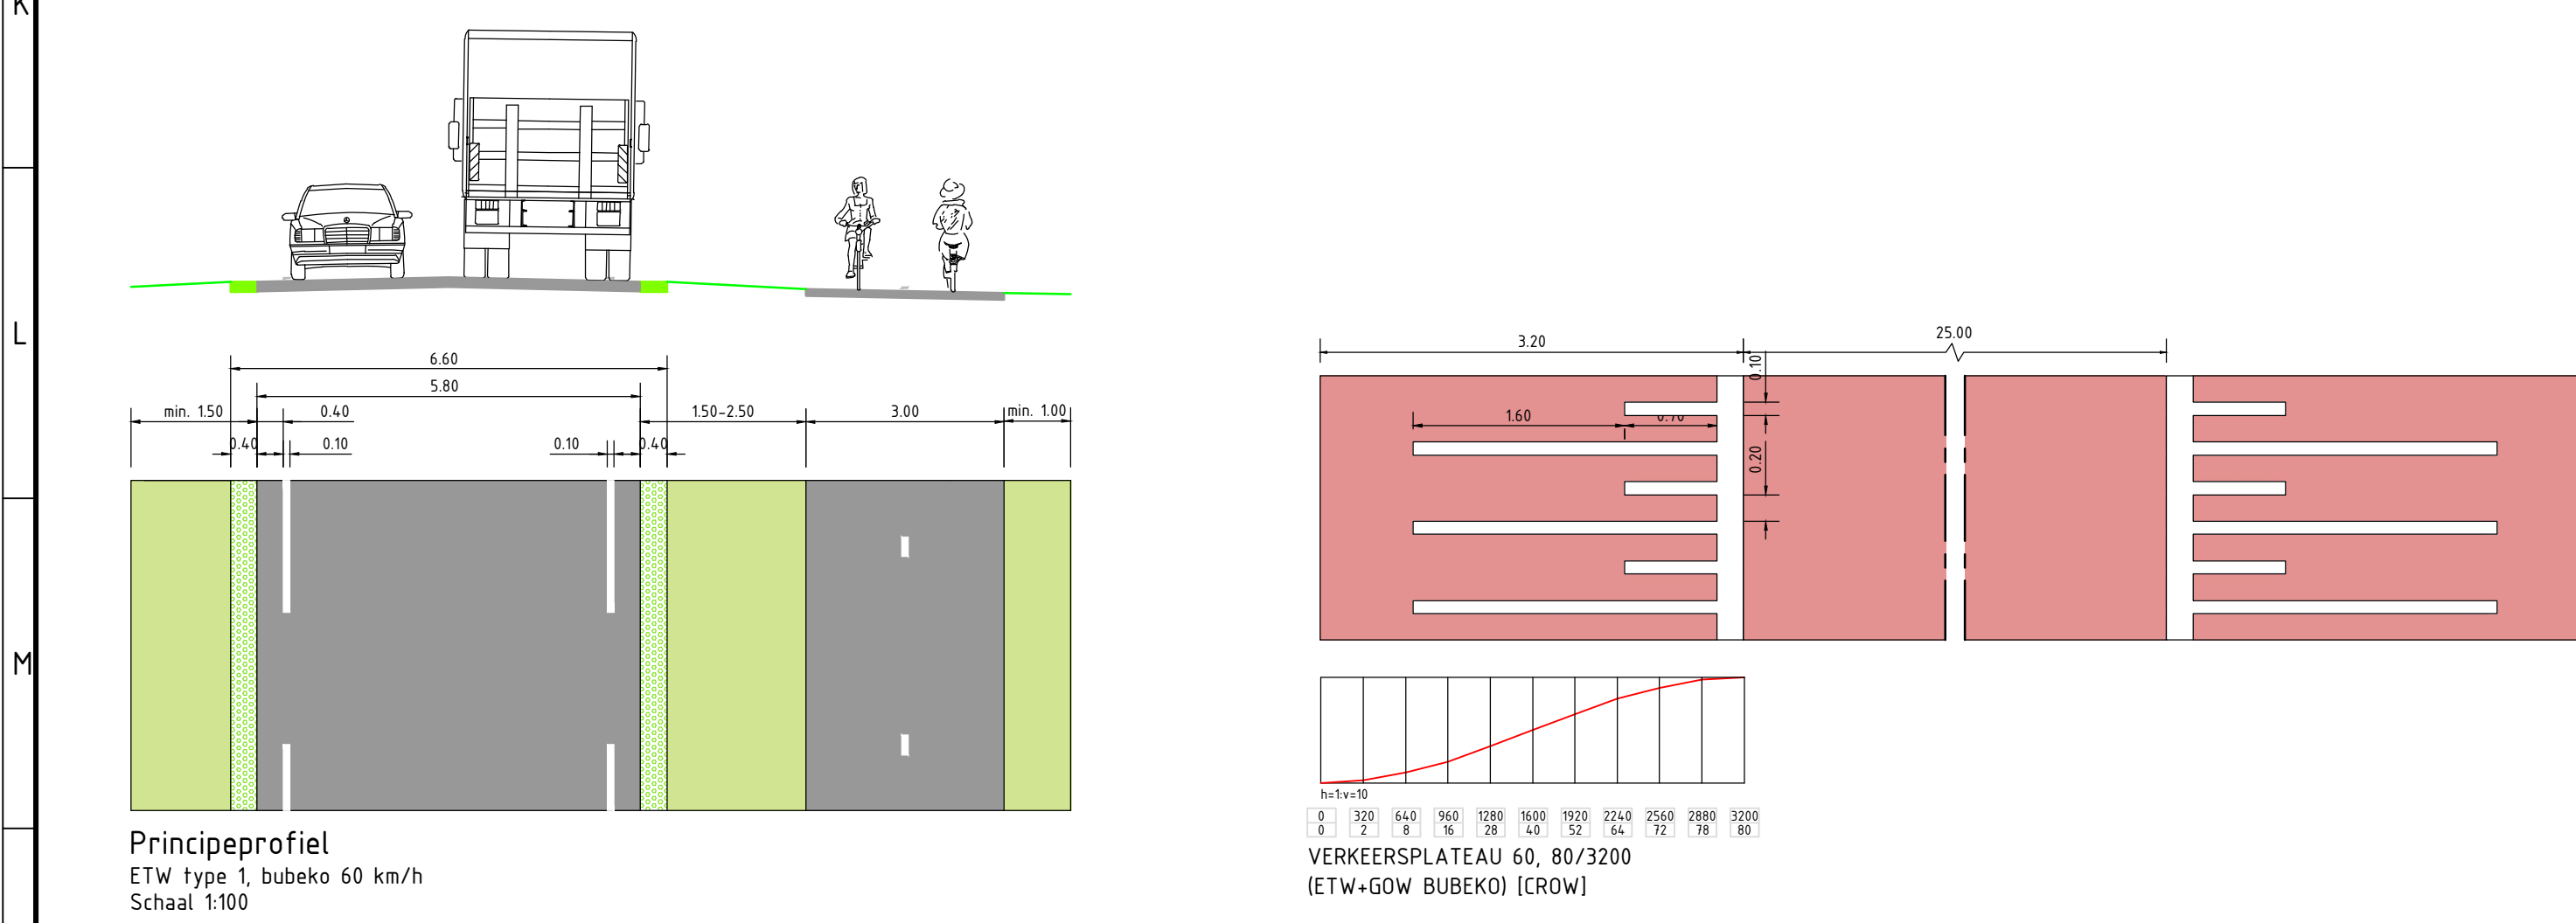

SITUATIE
SCHAAAL 1:30.000

rev.	omschrijving	akkoord	datum

Provincie Zeeland	Infrastructuur en Vastgoed
N667 Reconstructie	getekend KKOEI d.d. 12-11-2025
Schetsontwerp nieuwe situatie	gecontroleerd BDERT d.d. 12-11-2025
	akkoord PMEUL d.d. 12-11-2025
	Schaal: 1:500 / 1:100 / 1:50
	in: 8 bladen, blad nr. 5
	Formaat: A1 594x1470
	Tek.nr.: N667-011-0007

Provincie Zeeland