

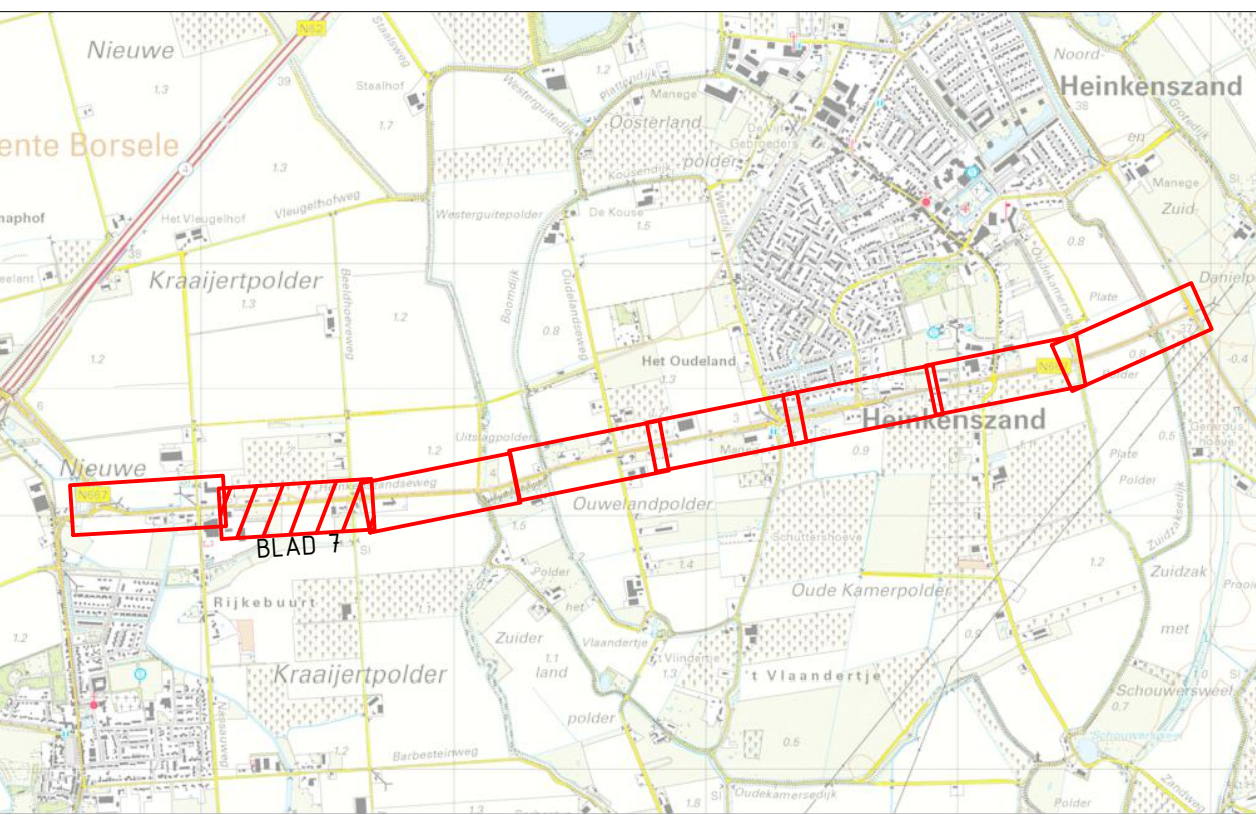


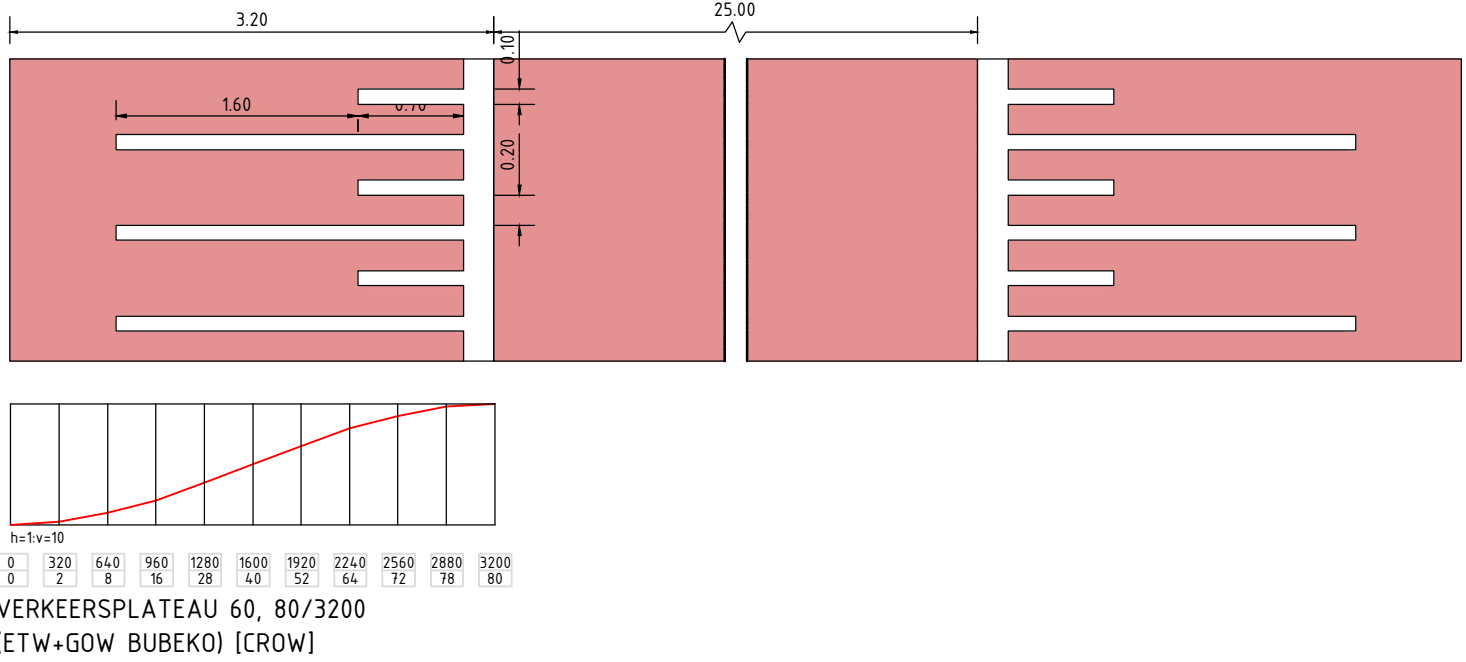

- LEGENDA**
- KADASTRALE GRENS
 - ASFALTVERHARDING
 - ASFALTVERHARDING FIETSPAD (ROOD)
 - INRIJ/TOEGANG FIETSPAD VANAF RUIBAAN
 - BETONTEGELS
 - BETONSTRAATSTEEN
 - VLAKE GRASBETONTEGEL
 - BERM
 - BESTAANDE SLOOT
 - MARKERING 2-2, 0.10 M BREED
 - MARKERING 0.5-0.5, 0.10 M BREED
 - MARKERING 0.30-2.70, 0.10 M BREED
 - DOORGETROKKEN MARKERING, 0.10 M BREED
 - HAARENTANDEN 0.5X0.7 / 0.5X0.5
 - KANT VERHARDING ASFALT
 - TROTTOIRBAND
 - BESTAANDE LICHTMAST
 - VERWIJDEREN BOOM
 - AANBRENGEN NIEUWE BOOM
 - AANBRENGEN ABRI NIEUWE BUSHALTE
 - AANBRENGEN FIETSNIETEN OP LEICON PLATEN

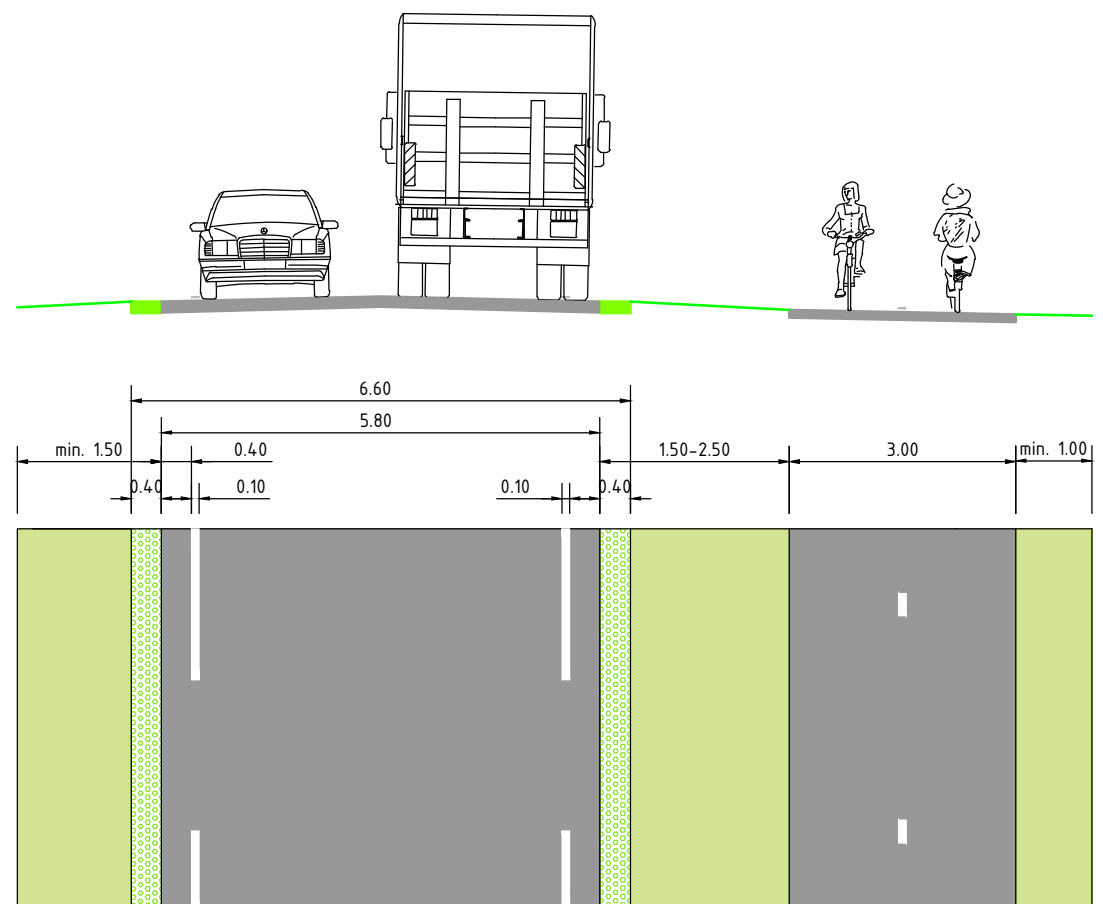

SITUATIE	
SCHAAL 1:30.000	
rev.	omschrijving
Provincie Zeeland	
Infrastructuur en Vastgoed	
getekend	KKOEI
d.d.	12.11.2025
gecontroleerd	BDERT
d.d.	12.11.2025
akkoord	PMEUL
d.d.	12.11.2025
Schaal	1:500 / 1:100 / 1:50
n	8 bladen, blad nr. 7
Formaat	A1 594x1470
Tek.nr.	N667-011-0007