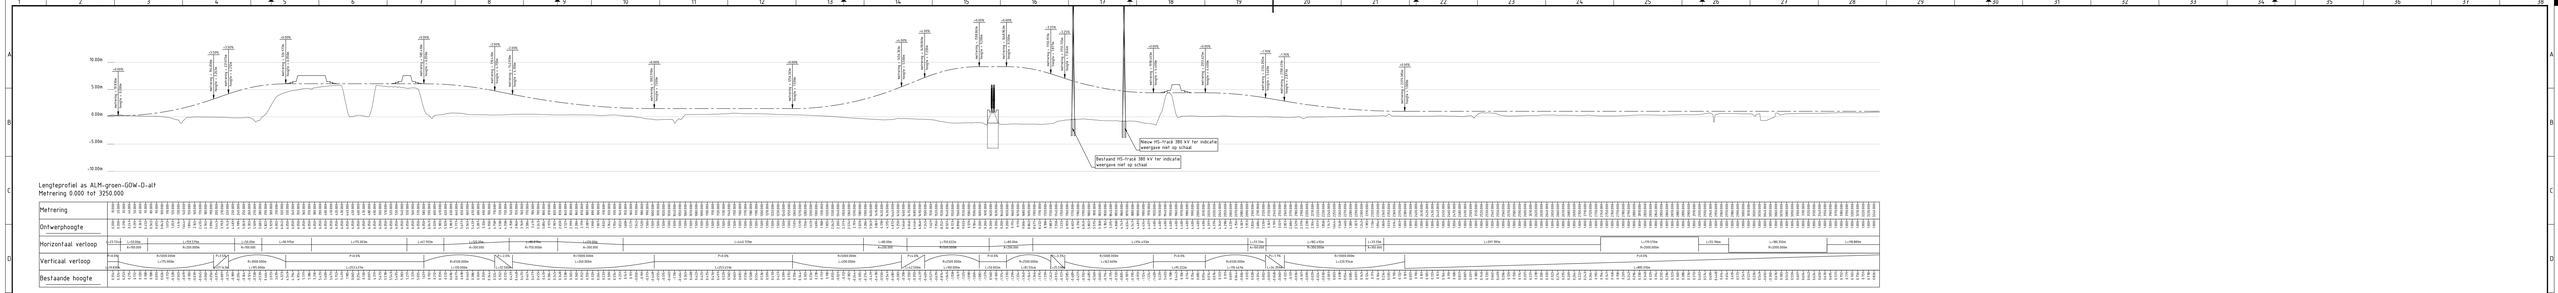

OVERZICHT SITUATIE

Schaal 1:2500

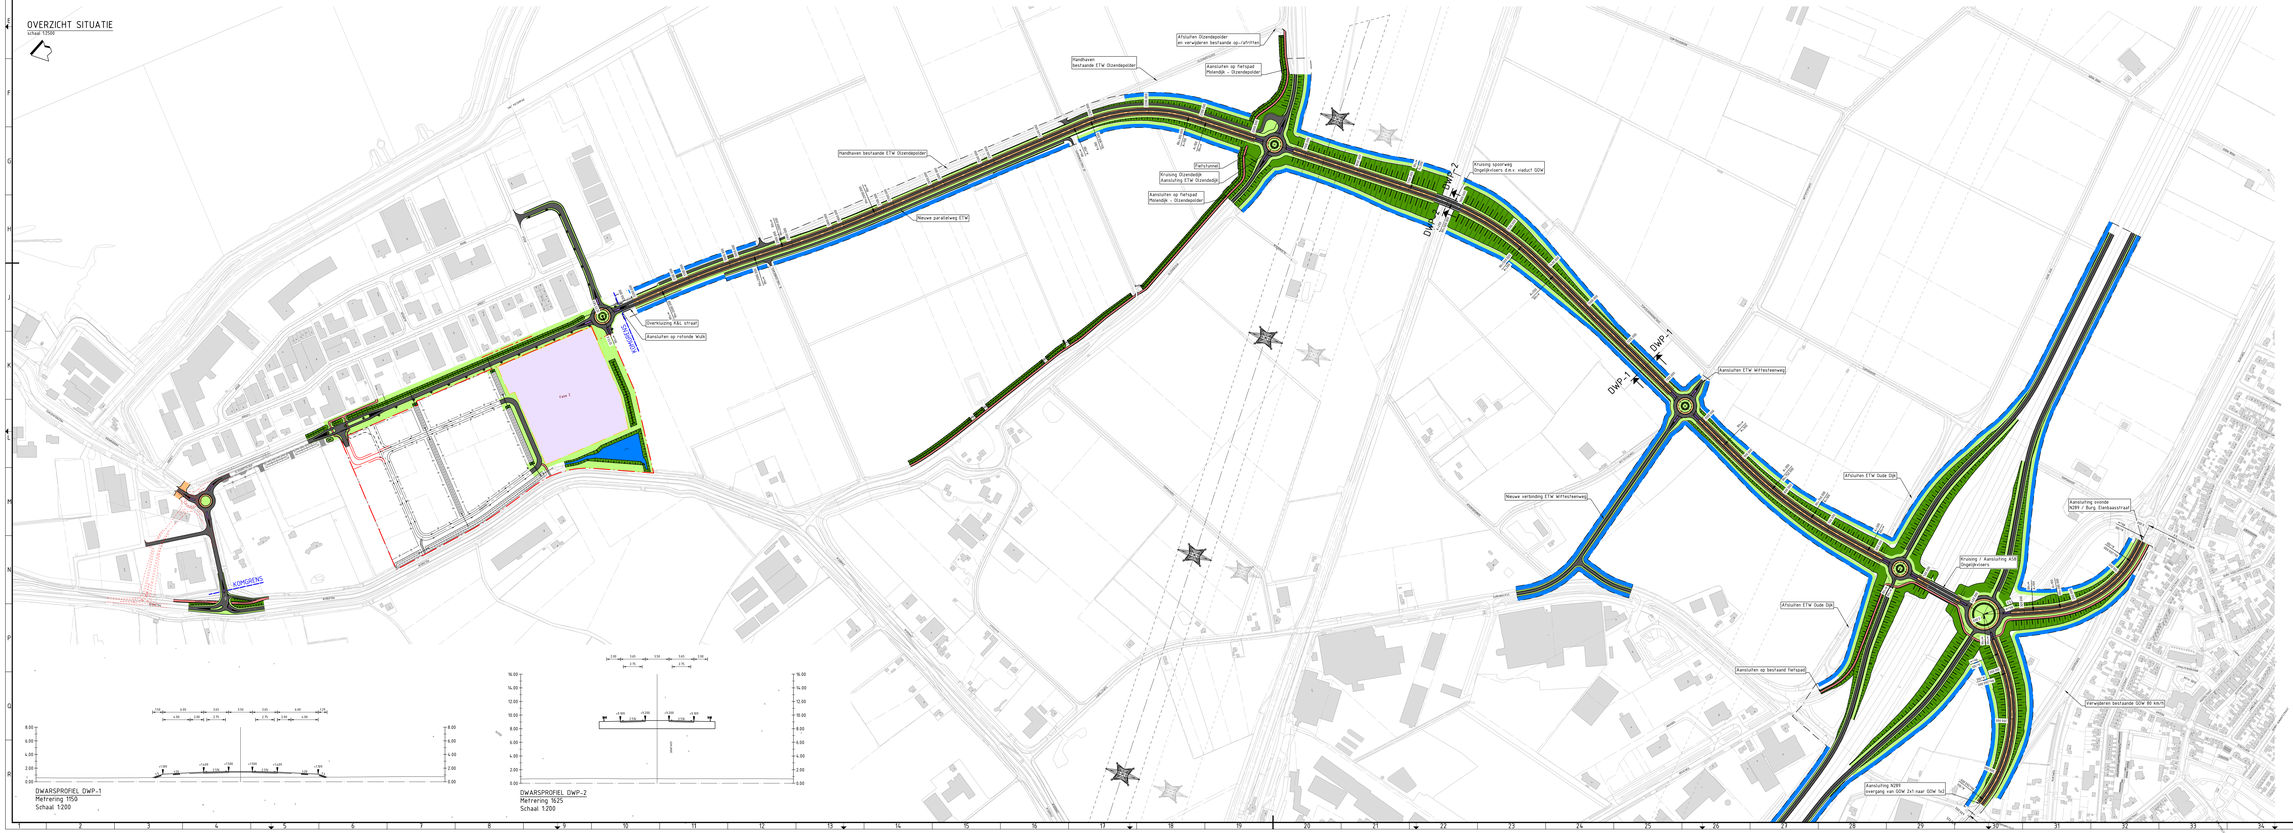

LEGENDA

- Bestaande situatie
- Kadastrale grens
- Bestaand tracé hoogspanning 380 kV bovengronds (ter indicatie)
- Toekomstig tracé hoogspanning 380 kV bovengronds (ter indicatie)
- Projectgrens (incl. ruimte voor onderhoudsstroken en watergangen)
- Geluidswerende voorziening
- Nieuwe rijbaan
- Nieuw fietspad
- Nieuw kunstwerk
- Nieuw verharde berm
- Nieuwe middengeleider
- Nieuwe berm
- Nieuw talud
- Nieuwe watergang
- Nieuwe primaire watergang

OPMERKINGEN:
1. Alle hoogtes NAP
- Referentie stelsel: Rijks stelsel
- Referentie vlak: Gemiddelde Amsterdam Peil (NAP)
- Referentie hoogte: Alle hoogtes zijn in NAP, tenzij anders aangegeven

0 5 10 

schaal 1:2500

0.4	Ontwerpstudie t.o.v. MIT-SO	WVB	L.VD	L.VD	10-03-2016
0.3	Revisie MIT-SO na interne Sterretjes-sessie	WVB	L.VD	L.VD	08-03-2016
0.2	Revisie Bestuurlijkoverleg Rijkswaterstaat	WVB	L.VD	L.VD	22-03-2016
0.1	Eerste objectie	WVB	L.VD	L.VD	15-02-2016
0.0	Voorbereiding	gekeurd	gecontroleerd	afgezet	datum

Opdrachtgever
Provincie Zeeland

Project
Traceéstudie N673 Zanddijk

Onderwerp
Tracé Groen - variant D
Spoorkruising d.m.v. viaduct
uitwisseling met Ozendedijk en OVR

Royal HaskoningDHV
Enhancing Society Together
Haskoning DHV Nederland B.V.
Transport & Planning

Status: Definitief
Document omschrijving:

Papierformaat	Schaal	Datum	Revisie
A0-841x1189	1:2500	SO	0

Document nummer: BG4137-T01-100-TE-SO-2224