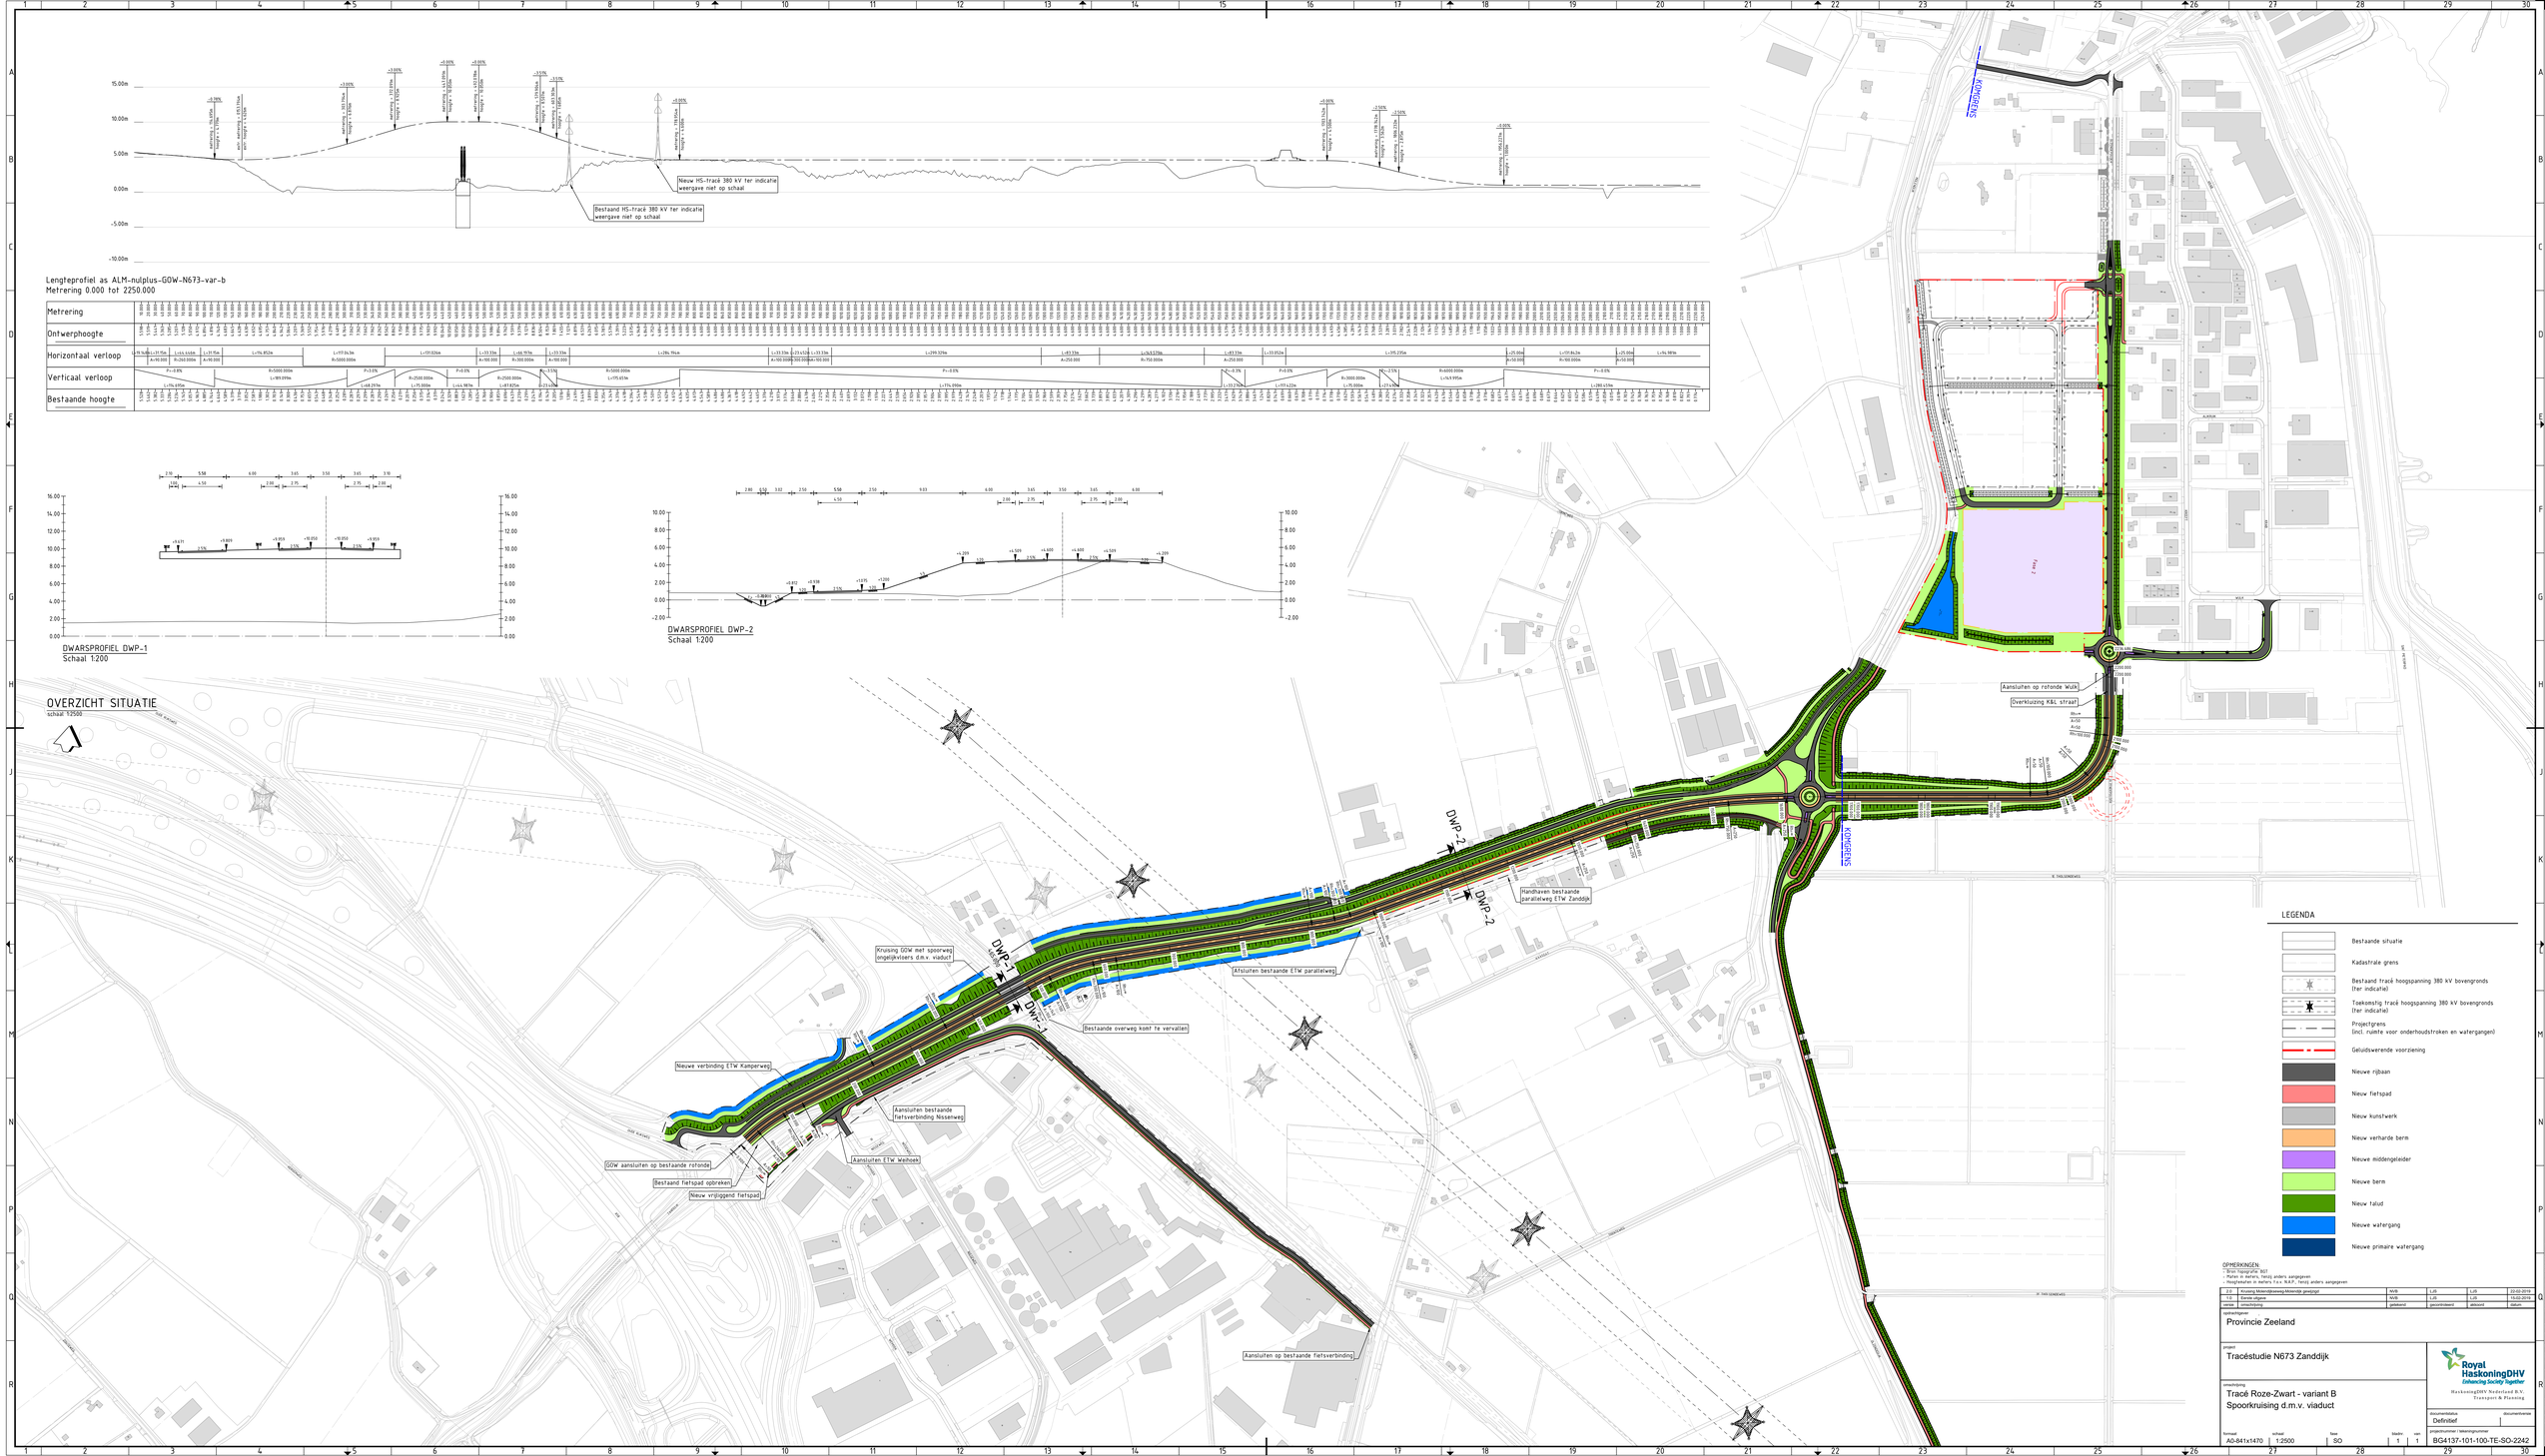

Nieuw HS-tracé 380 kV ter indicatie weergave niet op schaal
Bestaand HS-tracé 380 kV ter indicatie weergave niet op schaal
Lengteprofiel as ALM-nulplus-GOW-N673-var-b
Metrering 0.000 tot 2250.000
Metrering
Ontwerphoogte
Horizontaal verloop
Verticaal verloop
Bestaande hoogte
DWARSPROFIEL DWP-1
Schaal 1:200
DWARSPROFIEL DWP-2
Schaal 1:200
OVERZICHT SITUATIE
schaal 1:2500
KOMGRENS
Aansluiten op rotonde Wulk
Overkluizing K&L straat
Handhaven bestaande parallelweg ETW Zanddijk
Afsluiten bestaande ETW parallelweg
Bestaande overweg komt te vervallen
Krusing GOW met spoorweg ongelijkvloers d.m.v. viaduct
Nieuwe verbinding ETW Kamperweg
Aansluiten bestaande fietsverbinding Nissenweg
Aansluiten ETW Weihoek
GOW aansluiten op bestaande rotonde
Bestaand fietspad opbreken
Nieuw vrijliggend fietspad
Aansluiten op bestaande fietsverbinding
DWP-1
DWP-2
LEGENDA
Bestaande situatie
Kadastrale grens
Bestaand tracé hoogspanning 380 kV bovengronds (ter indicatie)
Toekomstig tracé hoogspanning 380 kV bovengronds (ter indicatie)
Projectgrens (incl. ruimte voor onderhoudstroken en watergangen)
Geluidswerende voorziening
Nieuwe rijbaan
Nieuw fietspad
Nieuw kunstwerk
Nieuw verharde berm
Nieuwe middengeleider
Nieuwe berm
Nieuw talud
Nieuwe watergang
Nieuwe primaire watergang
OPMERKINGEN:
- Bron: topografie BGT
- Platen in meters, tenzij anders aangegeven
- Hoogteniveau in meters t.o.v. N.A.P., tenzij anders aangegeven
2.0 Krusing Meerdijkseweg-Meerdijk gewijzigd WVB L.J5 L.J5 22-02-2018
1.0 Eerste uitgave WVB L.J5 L.J5 14-02-2018
versie omschrijving getekend gecontroleerd akkoord datum
opdrachtgever
Provincie Zeeland
project
Tracéstudie N673 Zanddijk
omschrijving
Tracé Roze-Zwart - variant B
Spoorkruising d.m.v. viaduct
Royal HaskoningDHV
Enhancing Society Together
HaskoningDHV Nederland B.V.
Transport & Planning
documentdatabase
Definitief
documentversie
formaat A0-841x1470
schaal 1:2500
fase SO
blad/nr. 1
van 1
projectnummer / tekeningnummer
BG4137-101-100-TE-SO-2242