Lengteprofiel as GOW-80_N673_Zanddijk_1x2
Metrering 0.000 tot 1679.025

Metrering	
Ontwerphoogte	
Horizontaal verloop	
Verticaal verloop	
Bestaande hoogte	

DWARSPROFIEL 1.
Schaal 1:200

DWARSPROFIEL 2.
Schaal 1:200

DWARSPROFIEL 3.
Schaal 1:200

DWARSPROFIEL 4.
Schaal 1:200

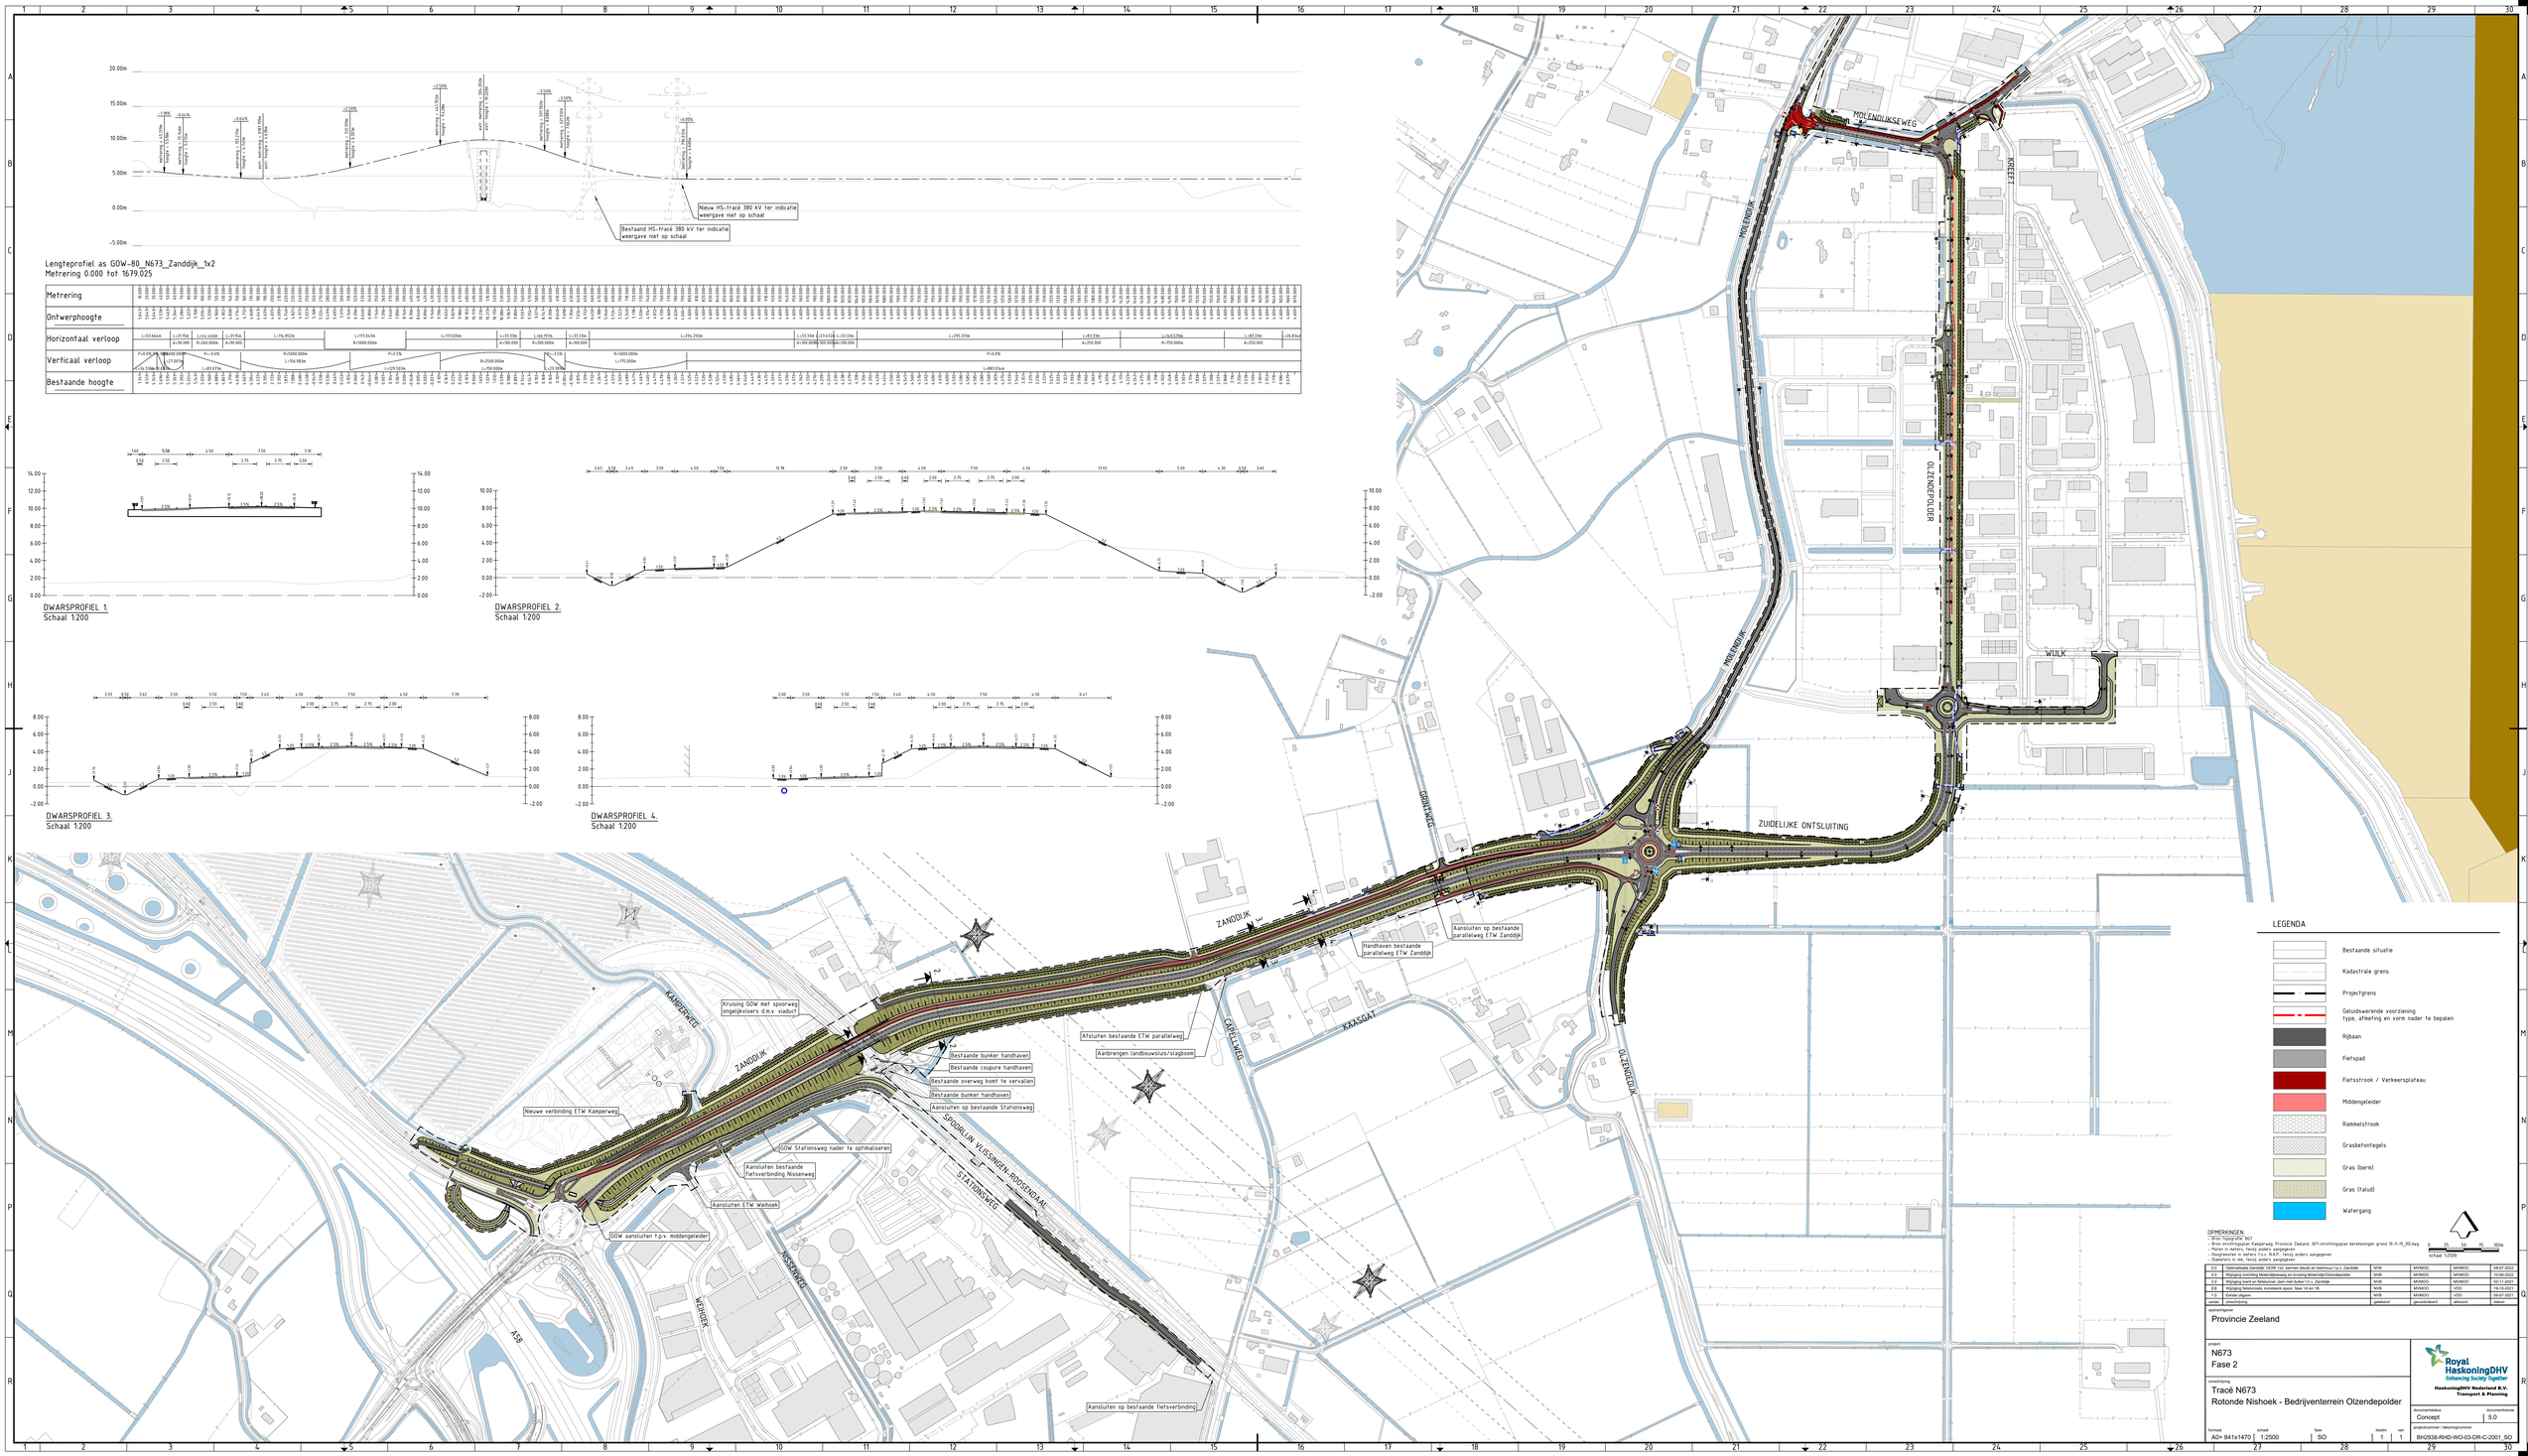

LEGENDA

- Bestaande situatie
- Kadastrale grens
- Projectgrens
- Geluidswerende voorziening type, afmeting en vorm nader te bepalen
- Rijbaan
- Fietspad
- Fietsstrook / Verkeersplateau
- Middengeleider
- Rammelstrook
- Grasbetonhegels
- Gras (berm)
- Gras (taluud)
- Watergang

OPMERKINGEN
- Bron topografie: BGT
- Bron inrichtingplan Kamperweg: Provincie Zeeland, 067-inrichtingsplan berekeningen grond 16-5-19_RD.dwg
- Hoogtewaarden in meters t.o.v. N.A.P. (tenzij anders aangegeven)
- Coördinaten in meters (tenzij anders aangegeven)

0 25 50 75 100m
schaal 1:2500

5.0	Ontwerpfase Zanddijk, GOW-142 (terreen taluds en keerkoor t.o.v. Zanddijk)	WB	MVMOO	MVMOO	08-07-2022
4.0	Wijziging inrichting Molendijkweg en kruising Molendijk/Olzendepolder	WB	MVMOO	MVMOO	15-06-2022
3.0	Wijziging tracé en fietsverbind. dam met dubbel t.t.v. Zanddijk	WB	MVMOO	MVMOO	22-11-2021
2.0	Wijziging fietstunnel, kunstwerk spoor, fase 1A en 1B	WB	MVMOO	VOD	15-10-2021
1.0	Eerste objectf	WB	MVMOO	VOD	09-07-2021
versie	omschrijving	gekeurd	gecontroleerd	akkoord	datum

opdrachtgever
Provincie Zeeland

project
N673
Fase 2

omschrijving
Tracé N673
Rotonde Nishoek - Bedrijventerrein Olzendepolder

Royal HaskoningDHV
Enhancing Society Together
HaskoningDHV Nederland B.V.
Transport & Planning

documentstatus	documentnummer
Concept	5.0

formaat	schaal	fase	bladnr.	van	projectnummer / tekeningnummer
A0+ 841x1470	1:2500	SO	1	1	BH2036-RHD-WO-03-OR-C-2001_SO