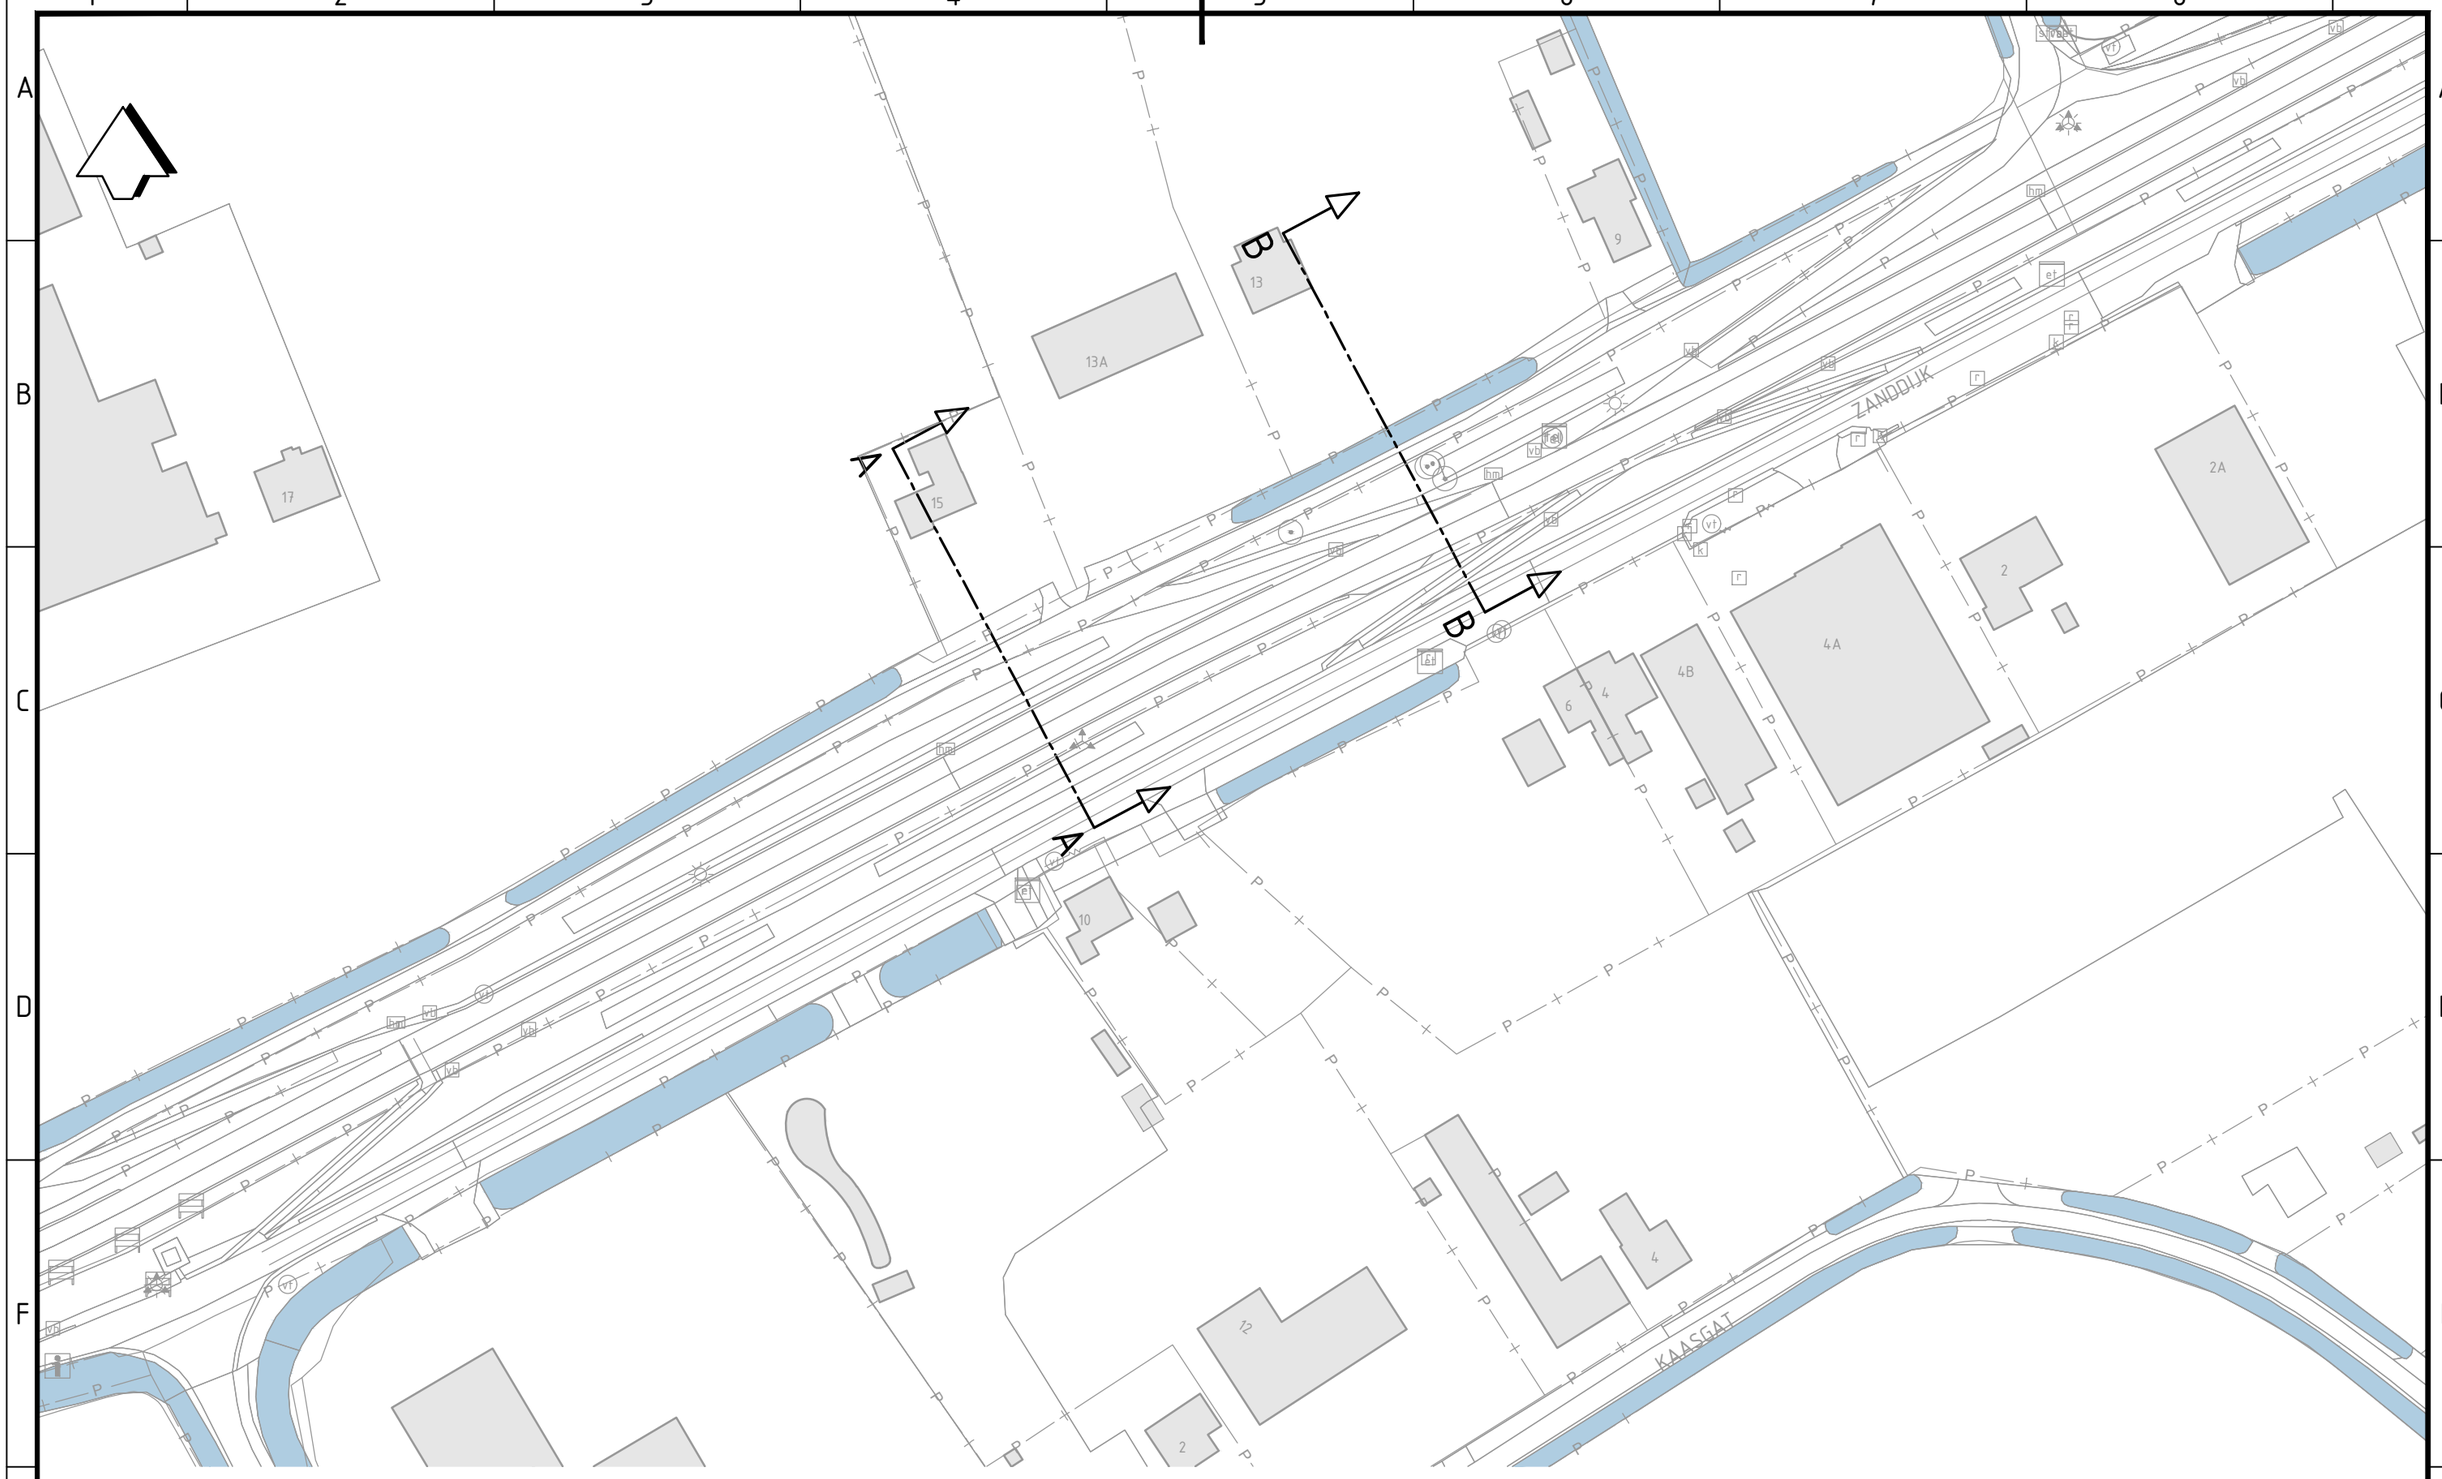

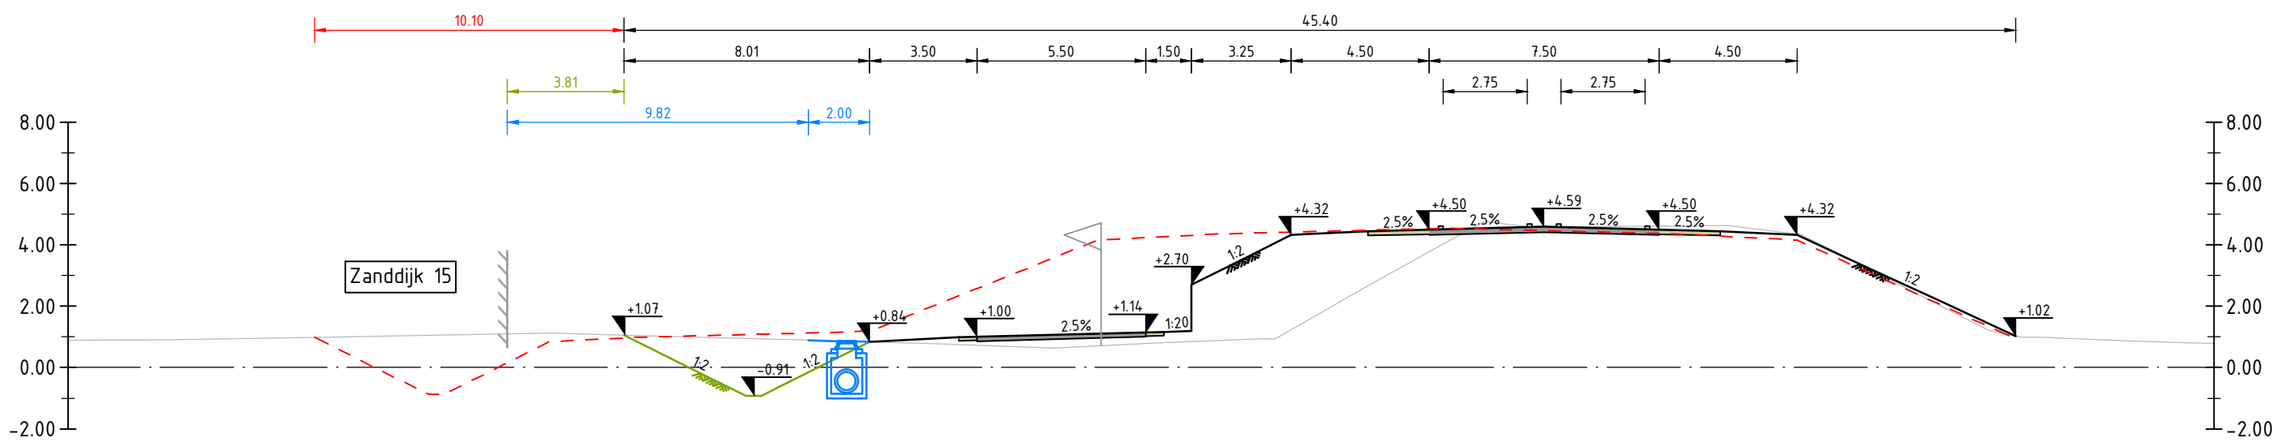

PRINCIPE PROFIEL A

GOW 1x2, talud 1:2, keerwand talud west: t.p.v. Zanddijk 15
schaal 1:200

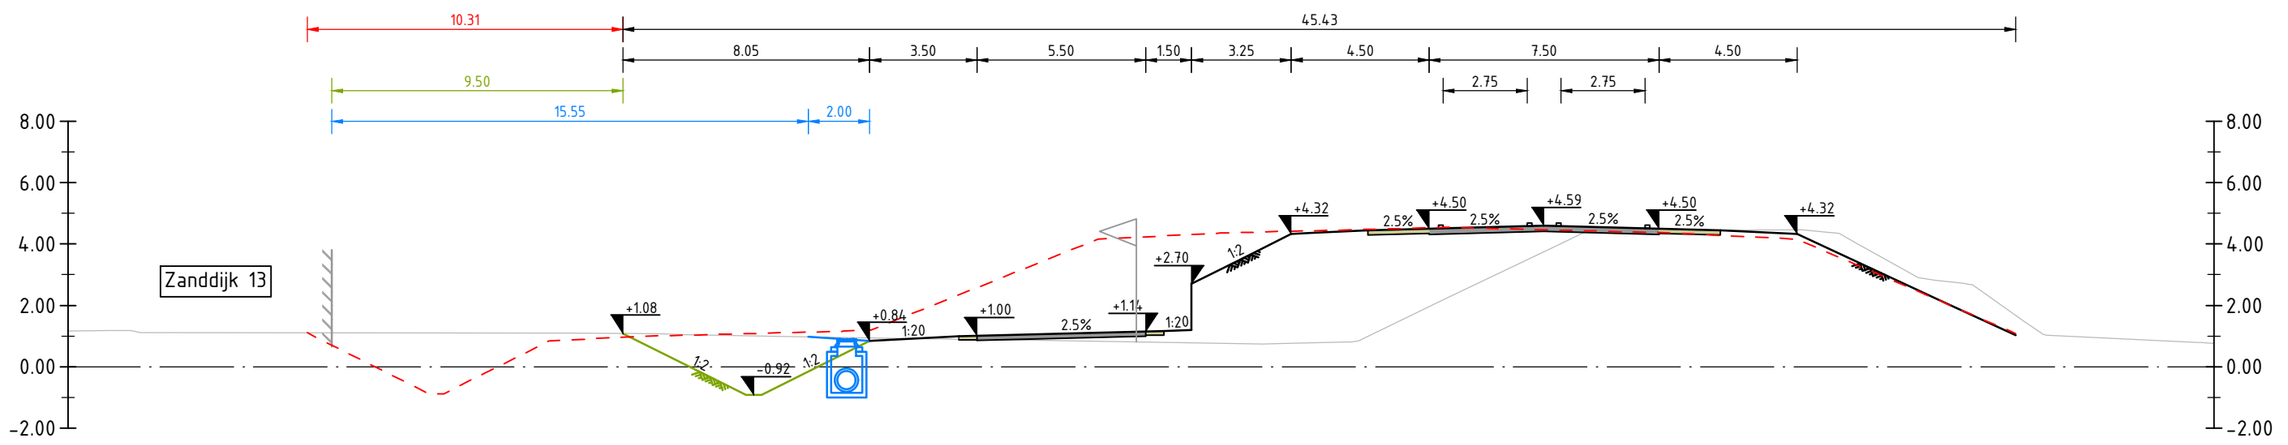

PRINCIPE PROFIEL

GOW 1x2, talud 1:2, keerwand talud west: t.p.v. Zanddijk 13
schaal 1:200

in bewerking 10-06-2022

Filename : C:\Users\903195\BoxBH2938 N673 Zanddijk\WP104-108 Optimalisatie\04 Tekeningen\ACAD\04 NieuwBH2938-RHD-ZZ-03-M2-C-SO_N_N673_prof_Zanddijk_13m15.dwg