


gemeente
BORSELE

Kaartlocatie

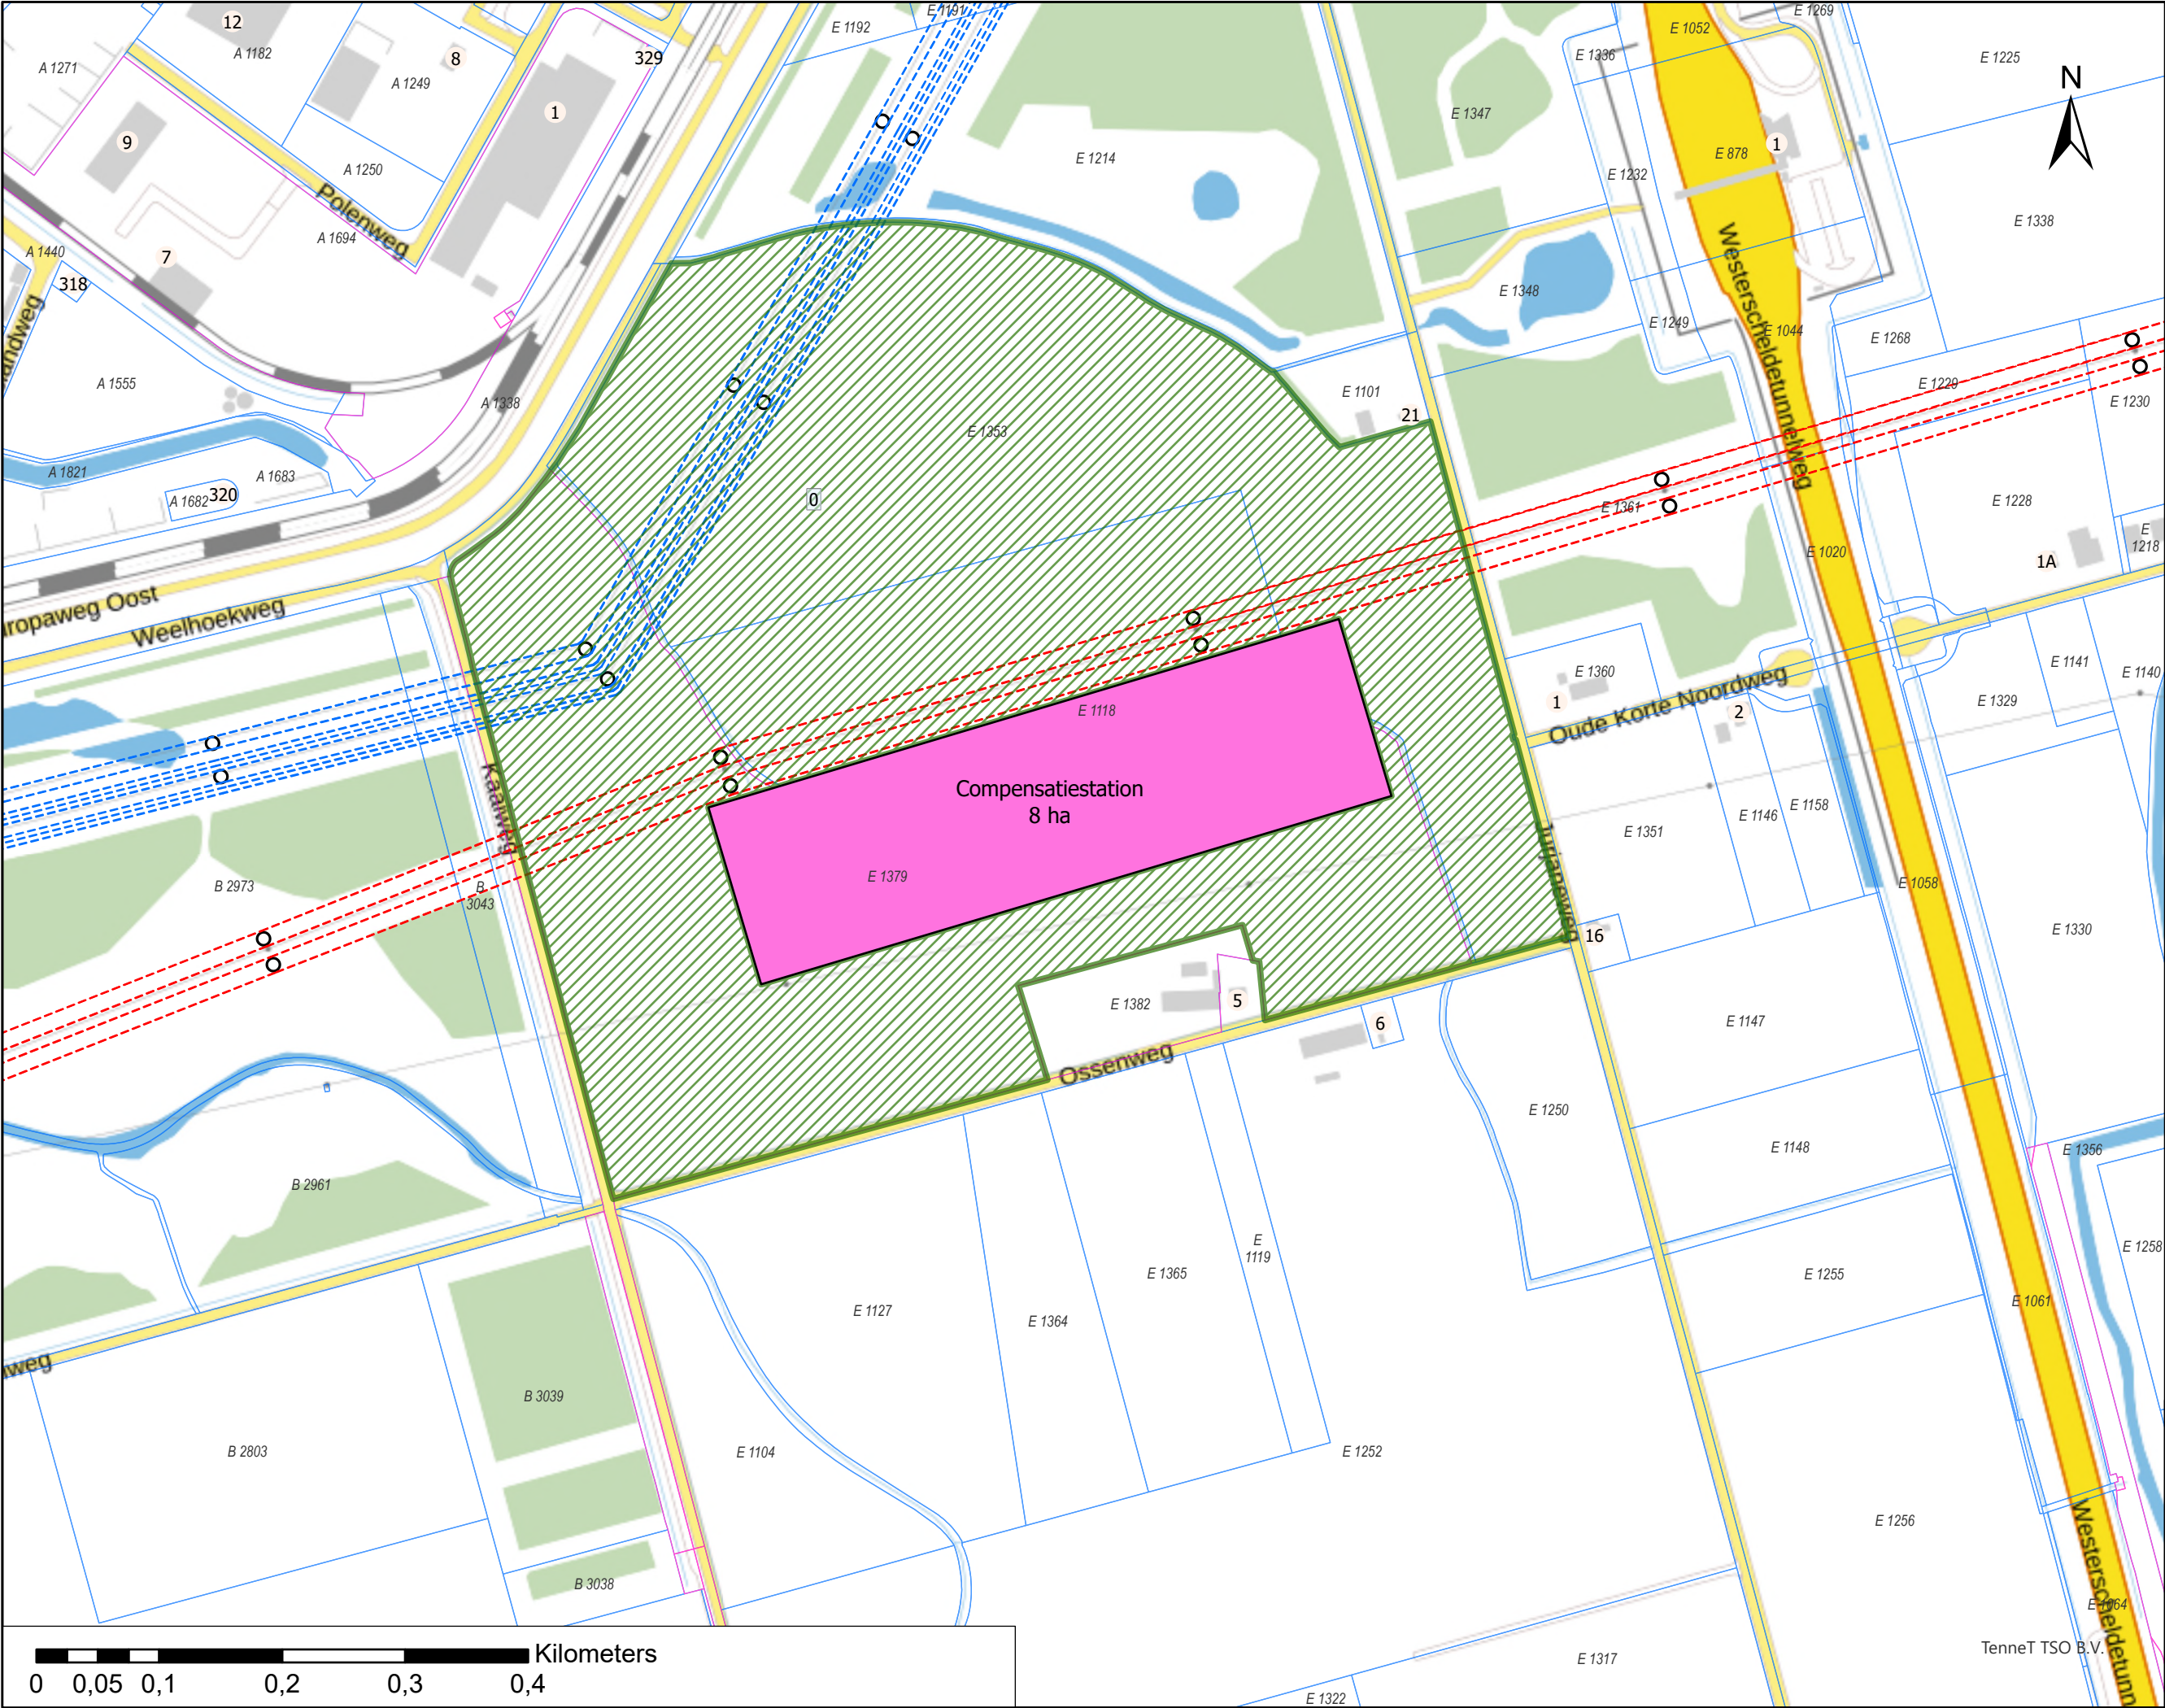

Legenda

HSP station

- Compensatiestation
- groen

Hsp leiding (bovengronds)

- 150 kV
- 220 kV
- 380 kV
- Mast

Percelen

- Vastgesteld
- Voorlopig

**Compensatiestation
Ossenweg
indicatieve locatie**

A3	21-7-2026
	Schaal: 1:5.000