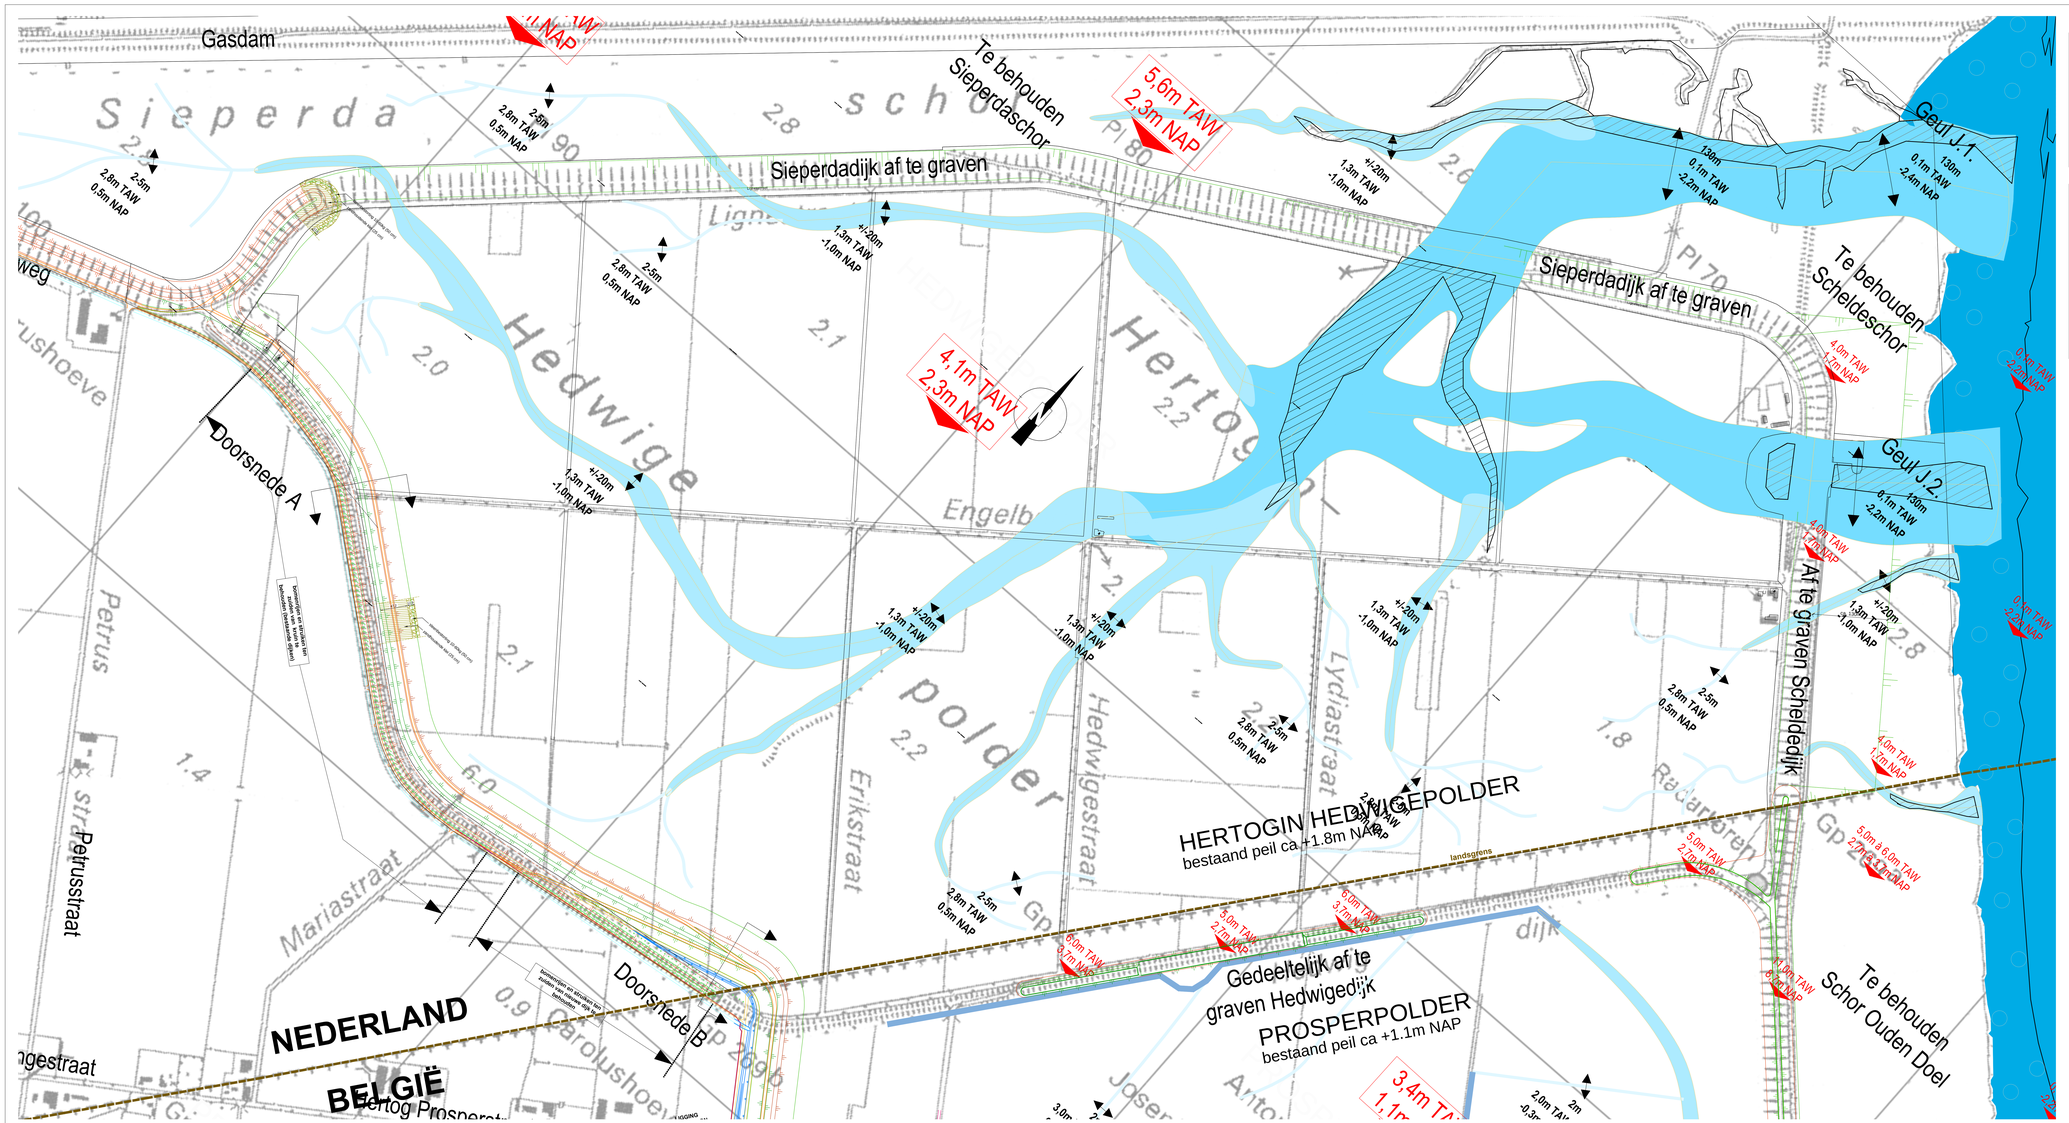
Gasdam
Te behouden Sieperdaschor
5,6m TAW
2,3m NAP
Sieperdadijk af te graven
Sieperdadijk af te graven
Te behouden Scheldeschor
Geul J.1.
130m
0,1m TAW
-2,4m NAP
Geul J.2.
130m
8,1m TAW
-2,2m NAP
4,1m TAW
2,3m NAP
Doorsnede A
Doorsnede B
Af te graven Scheldedijk
HERTOGIN HEDWIGEPOLDER
bestaand peil ca +1.8m NAP
landsgrens
Gedeeltelijk af te graven Hedwigedijk
PROSPERPOLDER
bestaand peil ca +1.1m NAP
Te behouden Schor Ouden Doel
NEDERLAND
BELGIË
Hedwige polder
Hertogin
Petrus
Petrusstraat
Mariastraat
Erikstraat
Hedwigestraat
Lydiastraat
Engelbrechtstraat
Carolushoeve
Hertog Prosperstraat
Sieperda schor
Gp 269b
Gp 270
Gp 271
Gp 272
Gp 273
Gp 274
Gp 275
Gp 276
Gp 277
Gp 278
Gp 279
Gp 280
Gp 281
Gp 282
Gp 283
Gp 284
Gp 285
Gp 286
Gp 287
Gp 288
Gp 289
Gp

Liggingsplan
schaal: 1/20 000

OPDRACHTGEVER

vlaams nederlandse Schelde commissie
Jacob Obrechtlaan 3
NL-4600 AG Bergen op Zoom
Tel. +31 (0)164 212 800

BOUWHEER

Provincie Zeeland
Het Groene Woud 1
NL-4331 NB Middelburg
Tel. +31 (0)118 631 700

Waterwegen en Zeekanaal NV
Afdeling Zeeschelde
Lange Kievitstraat 111-113 bus 44
B-2018 Antwerpen
Tel: +32 (0)224 67 11

PROJECT

Aanleg intergetijdengebied
Hedwige-Prosperpolder (NL) Gemeente Hulst

PLANTITEL

LIGGINGSPLAN

REVISIE

F					
E					
D					
C					
B					
A	02/05/13	Actualisatie	DRB	CBO	JDR
–	15/02/08	EERSTE VERSIE	JDR	CBO	JDR
	DATUM	WIJZIGINGEN	■	□	□

PLANGEGEVENS

projectnummer : 26 - 30680
plannummer : V1101
revisie : 1

fase :

C	COMMERCIALISATIE	3	ONTWERP ■
V	VOORSTUDIE	4	AANBESTEDING
1	VOORONTWERP	5	UITVOERING
2	VERGUNNING	6	ALS UITGEVOERD

studiebureau :

schaal : 1/20000
formaat : -

TECHNUM
SMART & SUSTAINABLE INFRASTRUCTURE
HAVENBOUW & KUNSTWERKEN

8400 OOSTENDE
GISTELSESTEENWEG 1D
TEL. (059) 34 03 60
FAX (059) 34 03 99

2600 ANTWERPEN
Coveliersstraat 15
TEL. (03) 270 92 92
FAX (03) 270 92 99

3500 HASSELT
ILGATLAAN 23
TEL. (011) 28 86 00
FAX (011) 28 86 20

1200 Brussel
Avenue Ariane 7
TEL. (027) 73 91 11
FAX. (027) 73 91 00

9051 Sint-Denijs-Westrem (Gent)
Kortrijksesteenweg 1144-a
TEL. (09) 240 09 11
FAX (09) 240 09 00

TECHNUM

Dwarsprofielen

Schaal: 1/200

SNEDE A-A

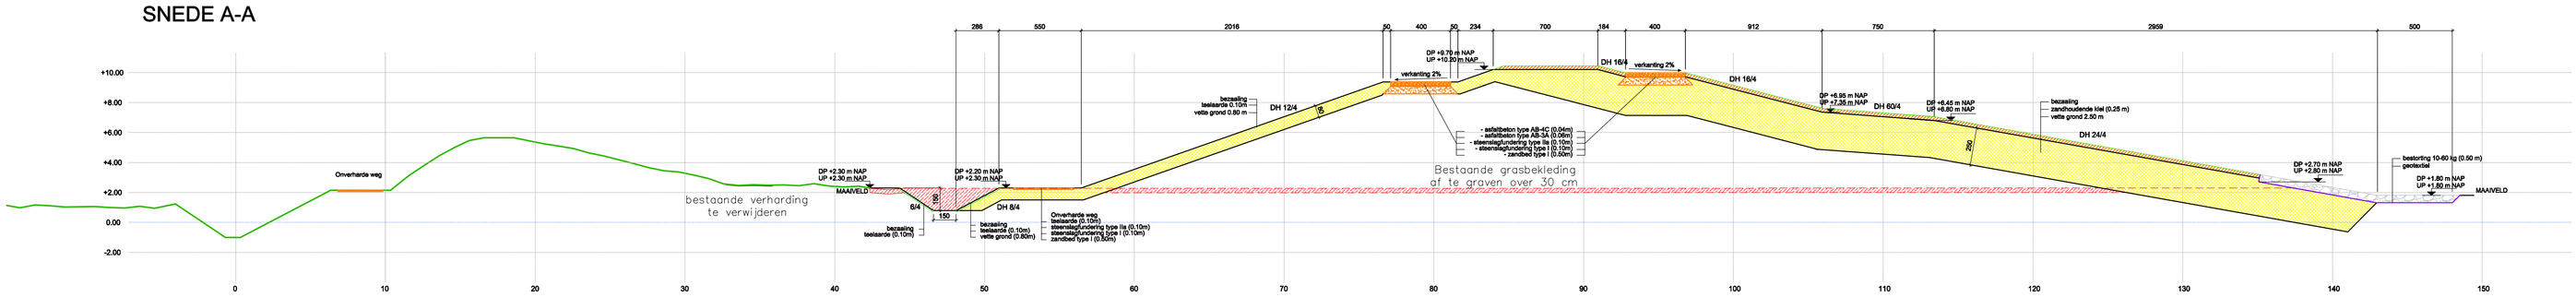

SNEDE B-B

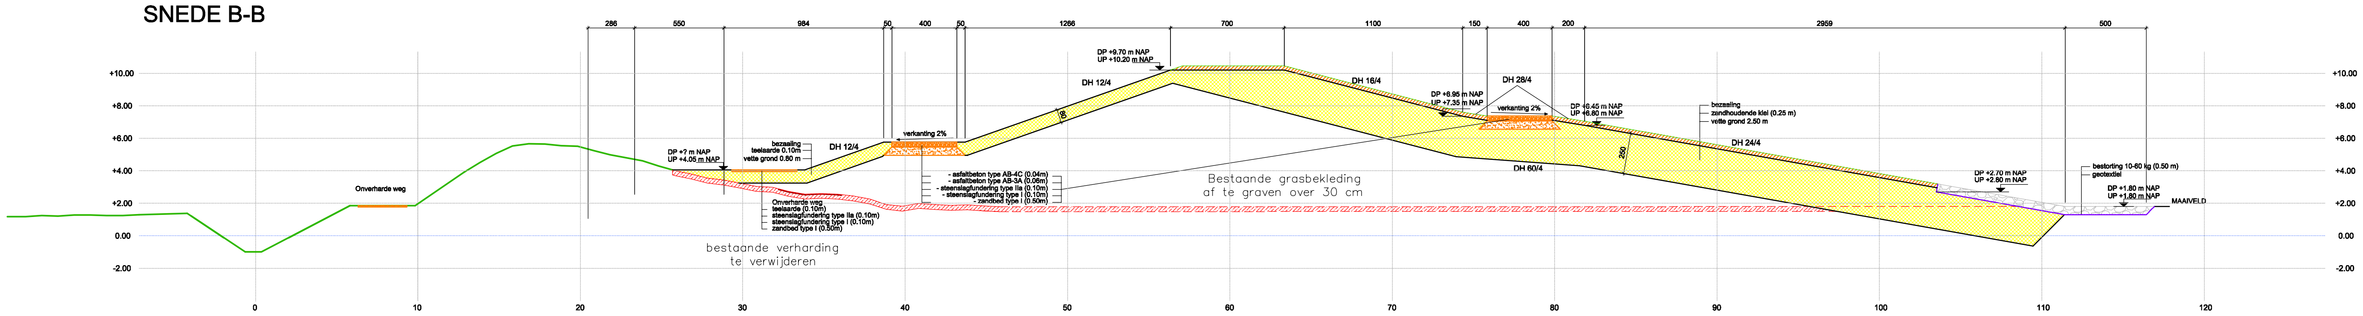

SNEDE C-C

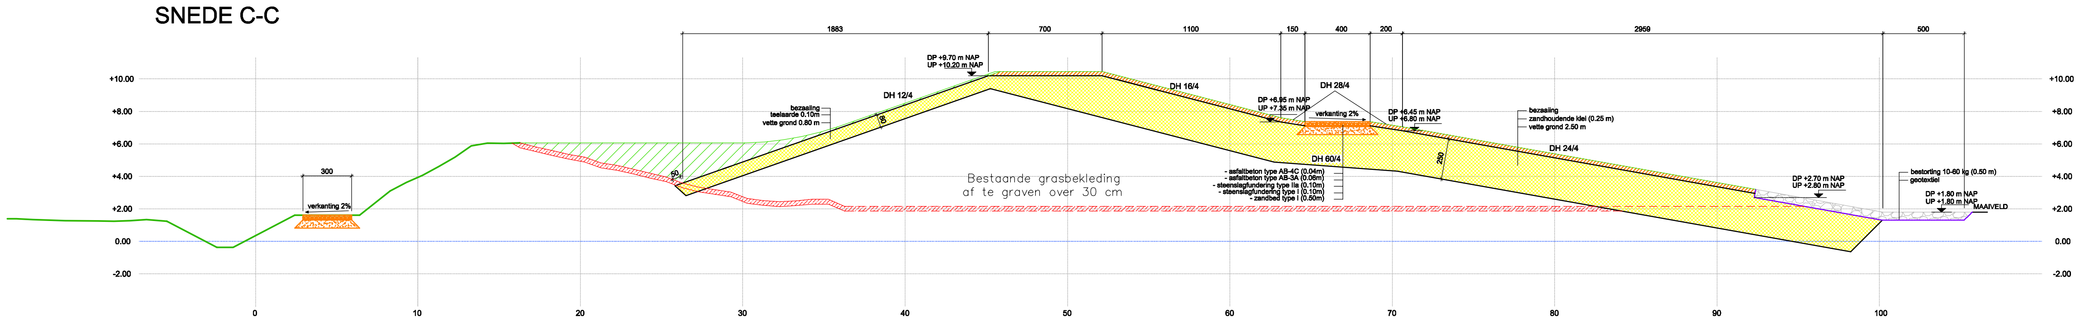

SNEDE D-D

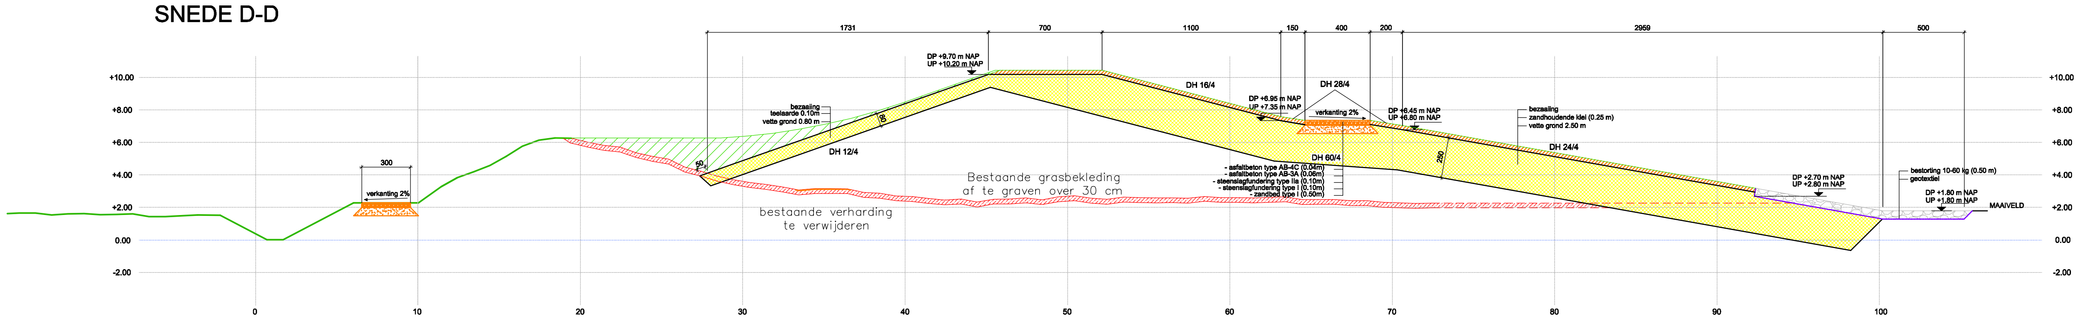

SNEDE E-E

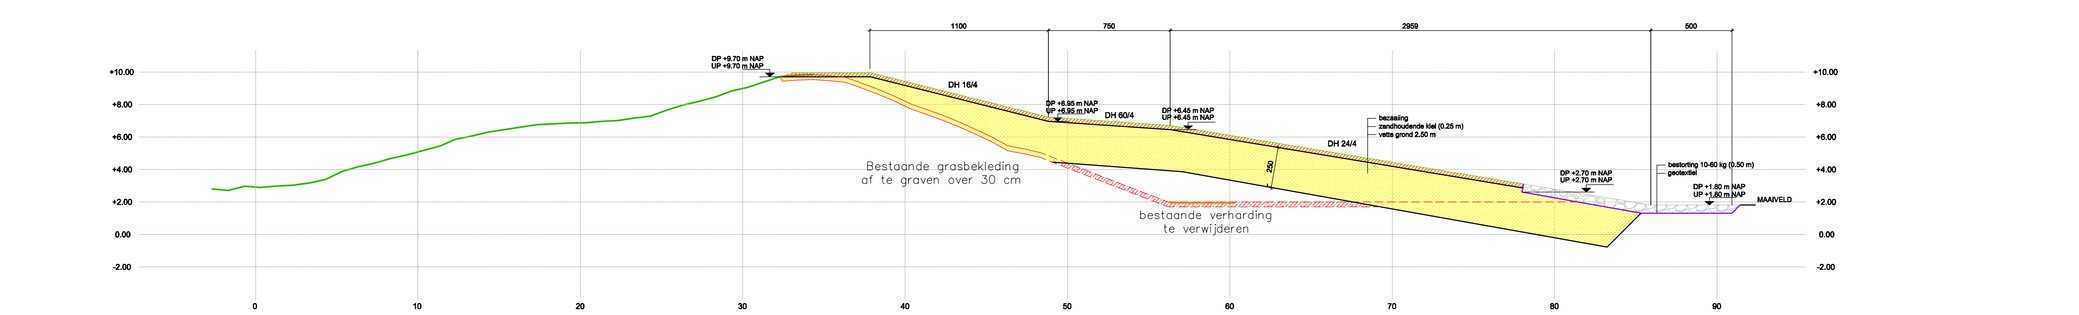

LEGENDE

Peilen in m NAP, tenzij anders vermeld

UP Uitvoeringspeil
DP Definitief peil
DH Definitieve helling

- Bestaand peil te behouden
- Bestaand peil te wijzigen
- Bestaand peil indicatief
- Geotextiel
- Dienstweg
- Klei
- Zandhoudende klei
- Stortsteen 10-60 kg
- Teelaarde
- Te wijzigen

OPDRACHTGEVER

vlaams nederlandse Schelde commissie
Jacob Obrechtlaan 3
NL – 4600 AG Bergen op Zoom
Tel. +31 (0)164 212 800

BOUWHEER

Provincie Zeeland
Het Groene Woud 1
NL–4331 NB Middelburg
Tel. +31 (0) 118 631 700

Waterwegen en Zeekanaal NV
Afdeling Zeeschelde
Lange Kievitstraat 111–113 bus 44
B–2018 Antwerpen
Tel: +32 (0) 224 67 11

PROJECT

Aanleg intergetijdengebied
Hedwige–Prosperpolder (NL) Gemeente Hulst

PLANTITEL

Dwarsprofielen: A–B–C–D–E

REVISIE

F					
E					
D					
C					
B					
A	02/05/13	Actualisatie	DRB	CBO	JDR
–	15/02/08	EERSTE VERSIE	JDR	CBO	JDR
	DATUM	WIJZIGINGEN	■	□	□

PLANGEGEVENS

projectnummer : 26 - 30680
plannummer : V1102 revisie : 1

fase :
C COMMERCIALISATIE
V VOORSTUDIE
1 VOORONTWERP
2 VERGUNNING
3 ONTWERP ■
4 AANBESTEDING
5 UITVOERING
6 ALS UITGEVOERD

studiebureau :

schaal : 1/200
formaat : -

TECHNUM
SMART & SUSTAINABLE INFRASTRUCTURE
HAVENBOUW & KUNSTWERKEN

8400 OOSTENDE
GISTELSESTEENWEG 1D
TEL. (059) 34 03 60
FAX (059) 34 03 99

2600 ANTWERPEN
Covellestraat 15
TEL. (03) 270 92 92
FAX (03) 270 92 99

3500 HASSELT
LOATLAAN 23
TEL. (011) 28 86 00
FAX (011) 28 86 20

1200 Brussel
Avenue Ariane 7
TEL. (027) 73 91 11
FAX. (027) 73 91 00

9051 Sint-Denijs Westrem (Gent)
Kortrijksesteenweg 1144-a
TEL. (09) 240 08 11
FAX. (09) 240 09 00

TECHNUM