Dwarsprofielen

Schaal: 1/200

SNEDE A-A

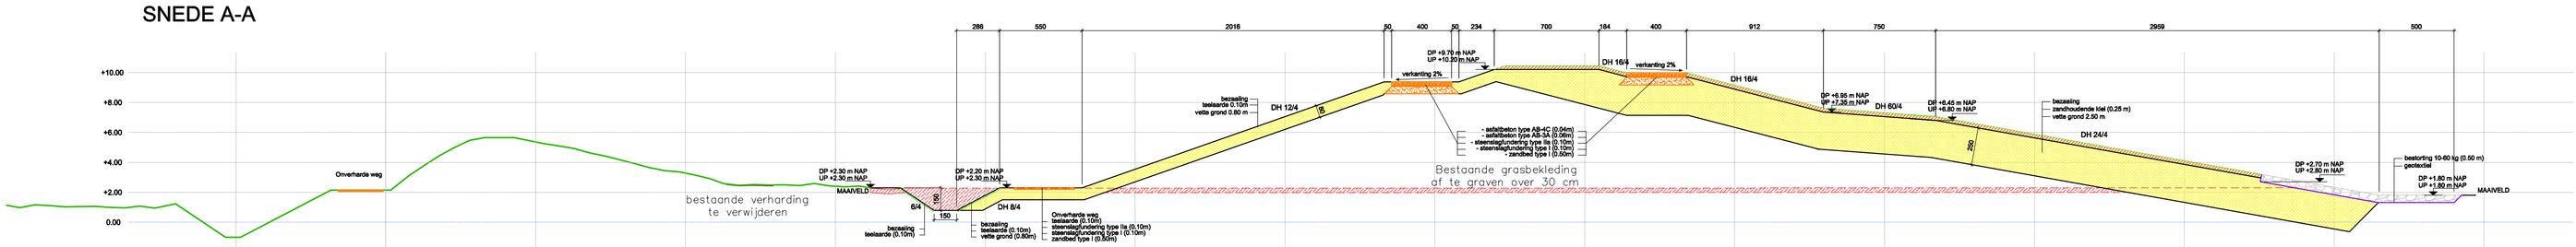

SNEDE B-B

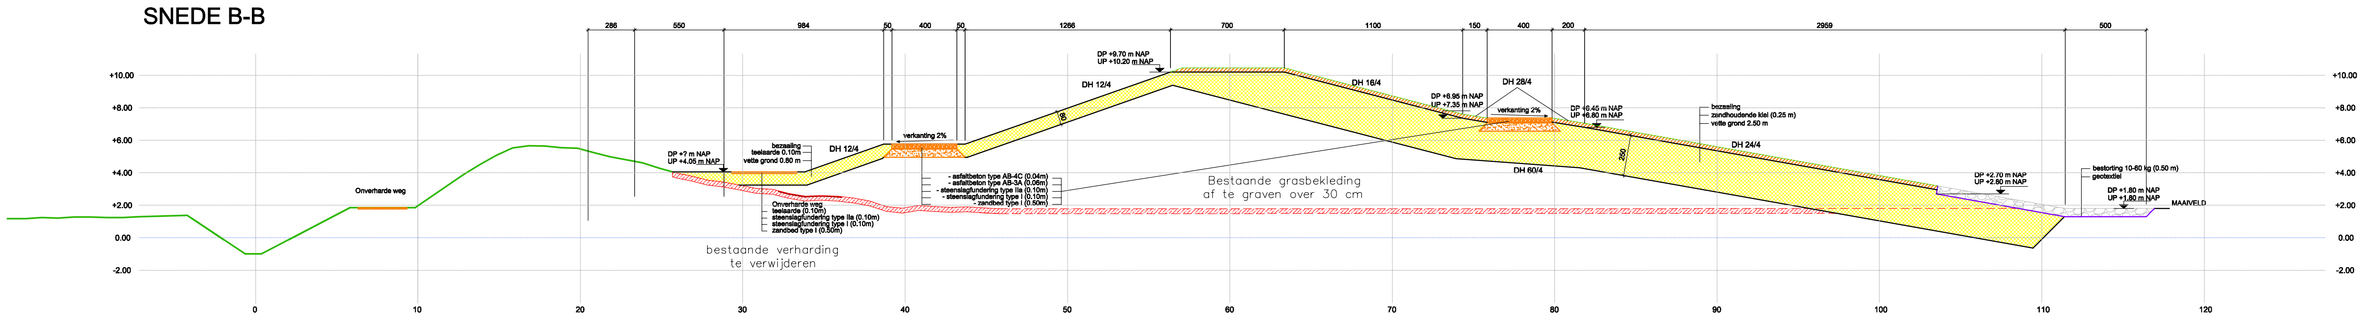

SNEDE C-C

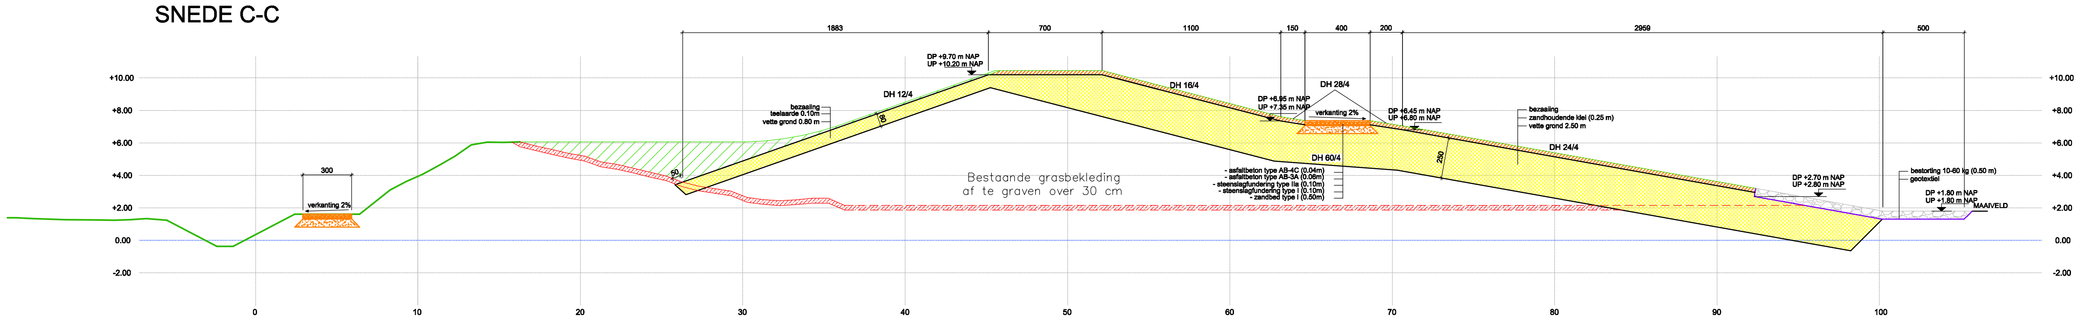

SNEDE D-D

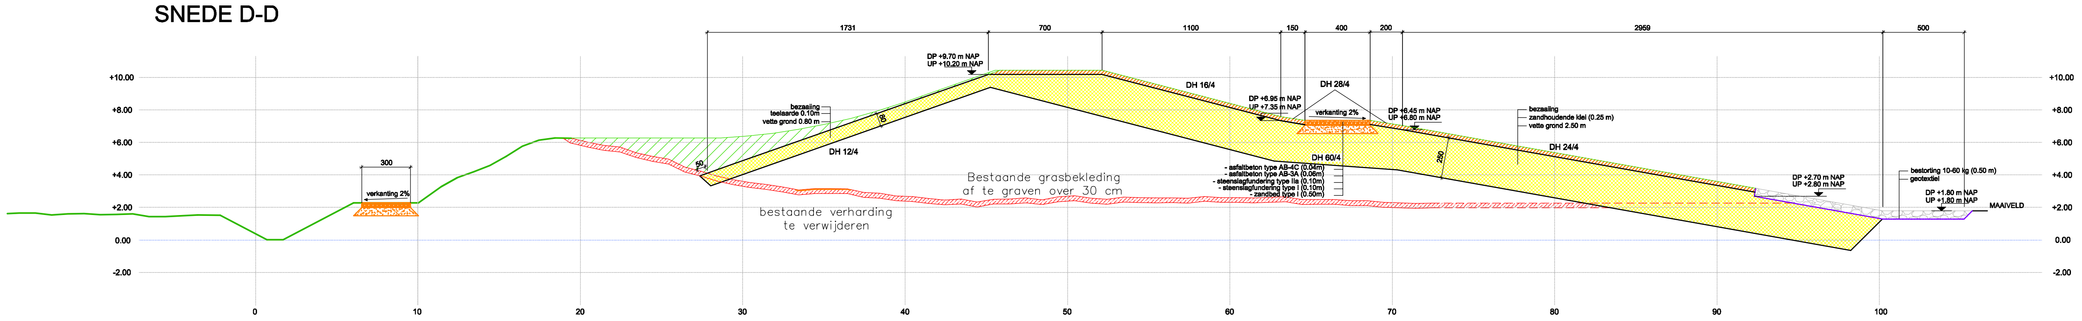

SNEDE E-E

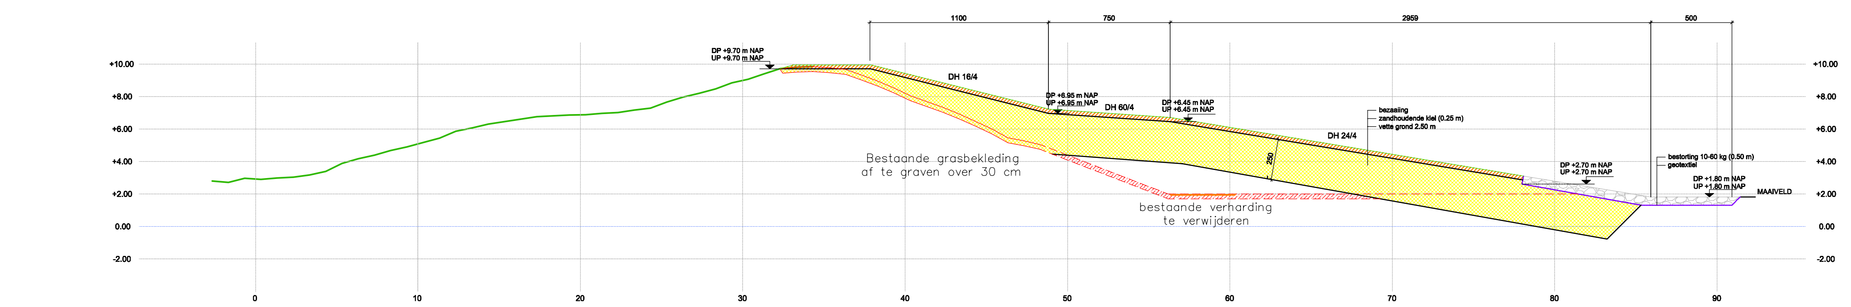

LEGENDE

Peilen in m NAP, tenzij anders vermeld

UP Uitvoeringspeil
DP Definitief peil
DH Definitieve helling

- Bestaand peil te behouden
- Bestaand peil te wijzigen
- Bestaand peil indicatief
- Geotextiel
- Dienstweg
- Klei
- Zandhoudende klei
- Stortsteen 10-60 kg
- Teelaarde
- Te wijzigen

OPDRACHTGEVER

vlaams nederlandse Schelde commissie

Jacob Obrechtlaan 3
NL – 4600 AG Bergen op Zoom
Tel. +31 (0)164 212 800

BOUWHEER

Provincie Zeeland

Het Groene Woud 1
NL-4331 NB Middelburg
Tel. +31 (0) 118 631 700

Waterwegen en Zeekanaal NV
Afdeling Zeeschelde
Lange Kievitstraat 111–113 bus 44
B-2018 Antwerpen
Tel: +32 (0) 224 67 11

PROJECT

Aanleg intergetijdengebied
Hedwige–Prosperpolder (NL) Gemeente Hulst

PLANTITEL

Dwarsprofielen: A-B-C-D-E

REVISIE

F					
E					
D					
C					
B					
A	02/05/13	Actualisatie	DRB	CBO	JDR
–	15/02/08	EERSTE VERSIE	JDR	CBO	JDR
	DATUM	WIJZIGINGEN	■	□	□

PLANGEGEVENS

projectnummer : 26 - 30680
plannummer : V1102 revisie : 1

fase :
C COMMERCIALISATIE | 3 ONTWERP ■
V VOORSTUDIE | 4 AANBESTEDING
1 VOORONTWERP | 5 UITVOERING
2 VERGUNNING | 6 ALS UITGEVOERD

studiebureau :

schaal : 1/200
formaat : -

TECHNUM
SMART & SUSTAINABLE INFRASTRUCTURE
HAVENBOUW & KUNSTWERKEN

8400 OOSTENDE
GISTELSESTEENWEG 1D
TEL (059) 34 03 60
FAX (059) 34 03 99

2600 ANTWERPEN
Cogelslaan 15
TEL (03) 270 92 92
FAX (03) 270 92 99

1200 Brussel
Avenue Ariane 7
TEL. (027) 73 91 11
FAX. (027) 73 91 00

3500 HASSELT
LCATLAAN 23
TEL. (011) 28 86 00
FAX (011) 28 86 20

9051 Sint-Denijs Westrem (Gent)
Kortrijksesteenweg 1114-a
TEL. (09) 240 09 11
FAX (09) 240 09 00

TECHNUM