



08002838

Martens Havenontvangstinstallatie Vlissingen B.V.

Provincie Zeeland
Directie Ruimte, Milieu en Water
t.a.v. dhr. P. Michielsen
Postbus 165
4330 AD Middelburg

PROVINCIE ZEELAND	
DIRECTIE RMW	
AFD. <i>MTIX</i>	AMBT. <i>Pauw de Ryper</i>
AFD. TERMIJN	
DATUM	23 JAN. 2008
DOC.NR.	<i>08002838</i>
ZAAK NR.	
CLASS.	

's-Heerenhoek, 22 januari 2008

Betreft: Verzoek wijziging Wm-aanvraag
Uw kenmerk: 0507386

Geachte heer Michielsen,

Hierbij ontvangt u ons verzoek de Wm-vergunning kenmerk 0507386 van Martens Havenontvangstinstallatie B.V te wijzigen op de volgende punten:


Kade behorende tot de inrichting:

Een deel van de kade zal overgedragen worden aan Hoondert en zal daarmee niet meer tot de inrichting behoren. In bijgaande tekening is aangegeven welk deel van de kade nog tot de inrichting van Martens behoort.


Beëindiging activiteit "Be- en verwerken van Scheepswrakken":

Omdat Martens niet meer beschikt over een kade waar deze activiteit kan plaatsvinden wordt deze activiteit beëindigd.

Hoogachtend,

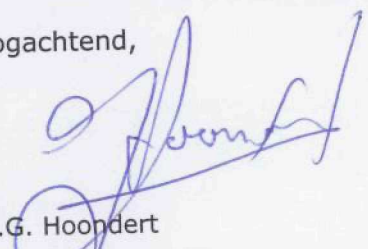
J.S.G. Hoondert

Bijlage: tekening inrichting in 7-voud

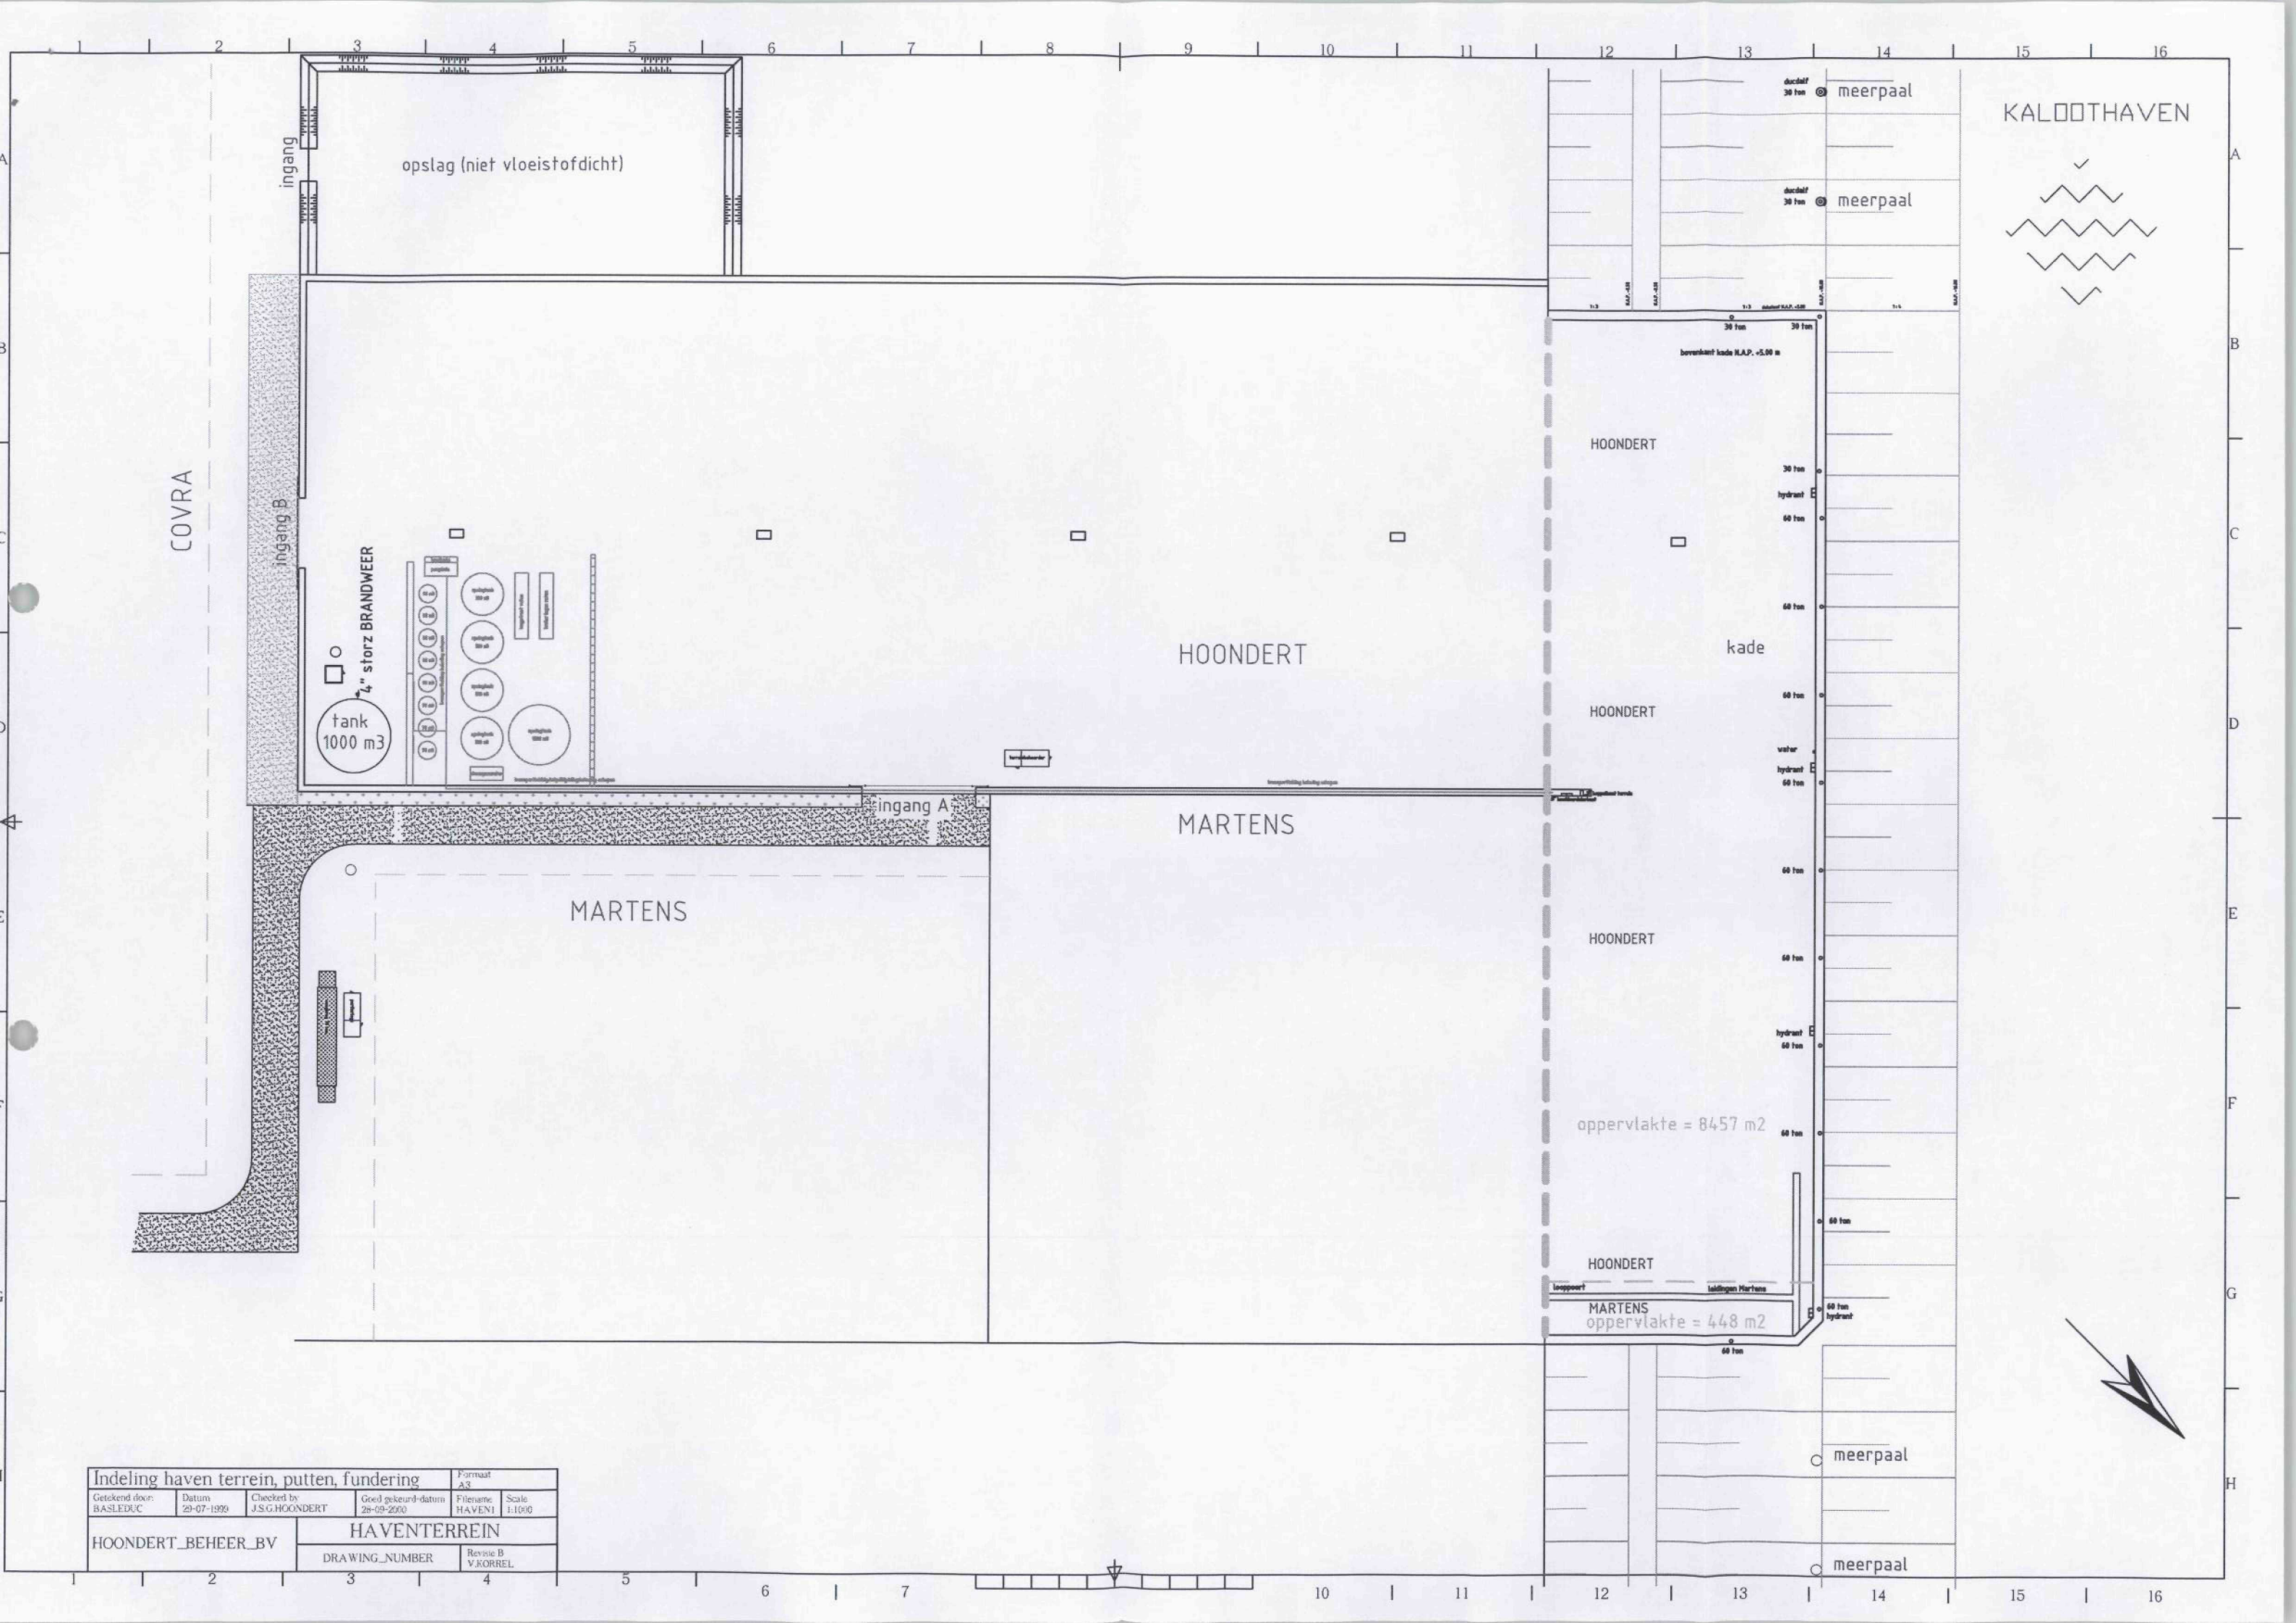

Indeling haven terrein, putten, fundering				Formaat A3	
Getekend door: BASLEDUC	Datum: 20-07-1999	Checked by: J.S.G.HOONDERT	Goed gekeurd datum: 28-09-2000	File name: HAVEN1	Scale: 1:1000
HOONDERT_BEHEER_BV		HAVENTERREIN		Revisie B V.KORREL	
DRAWING_NUMBER					