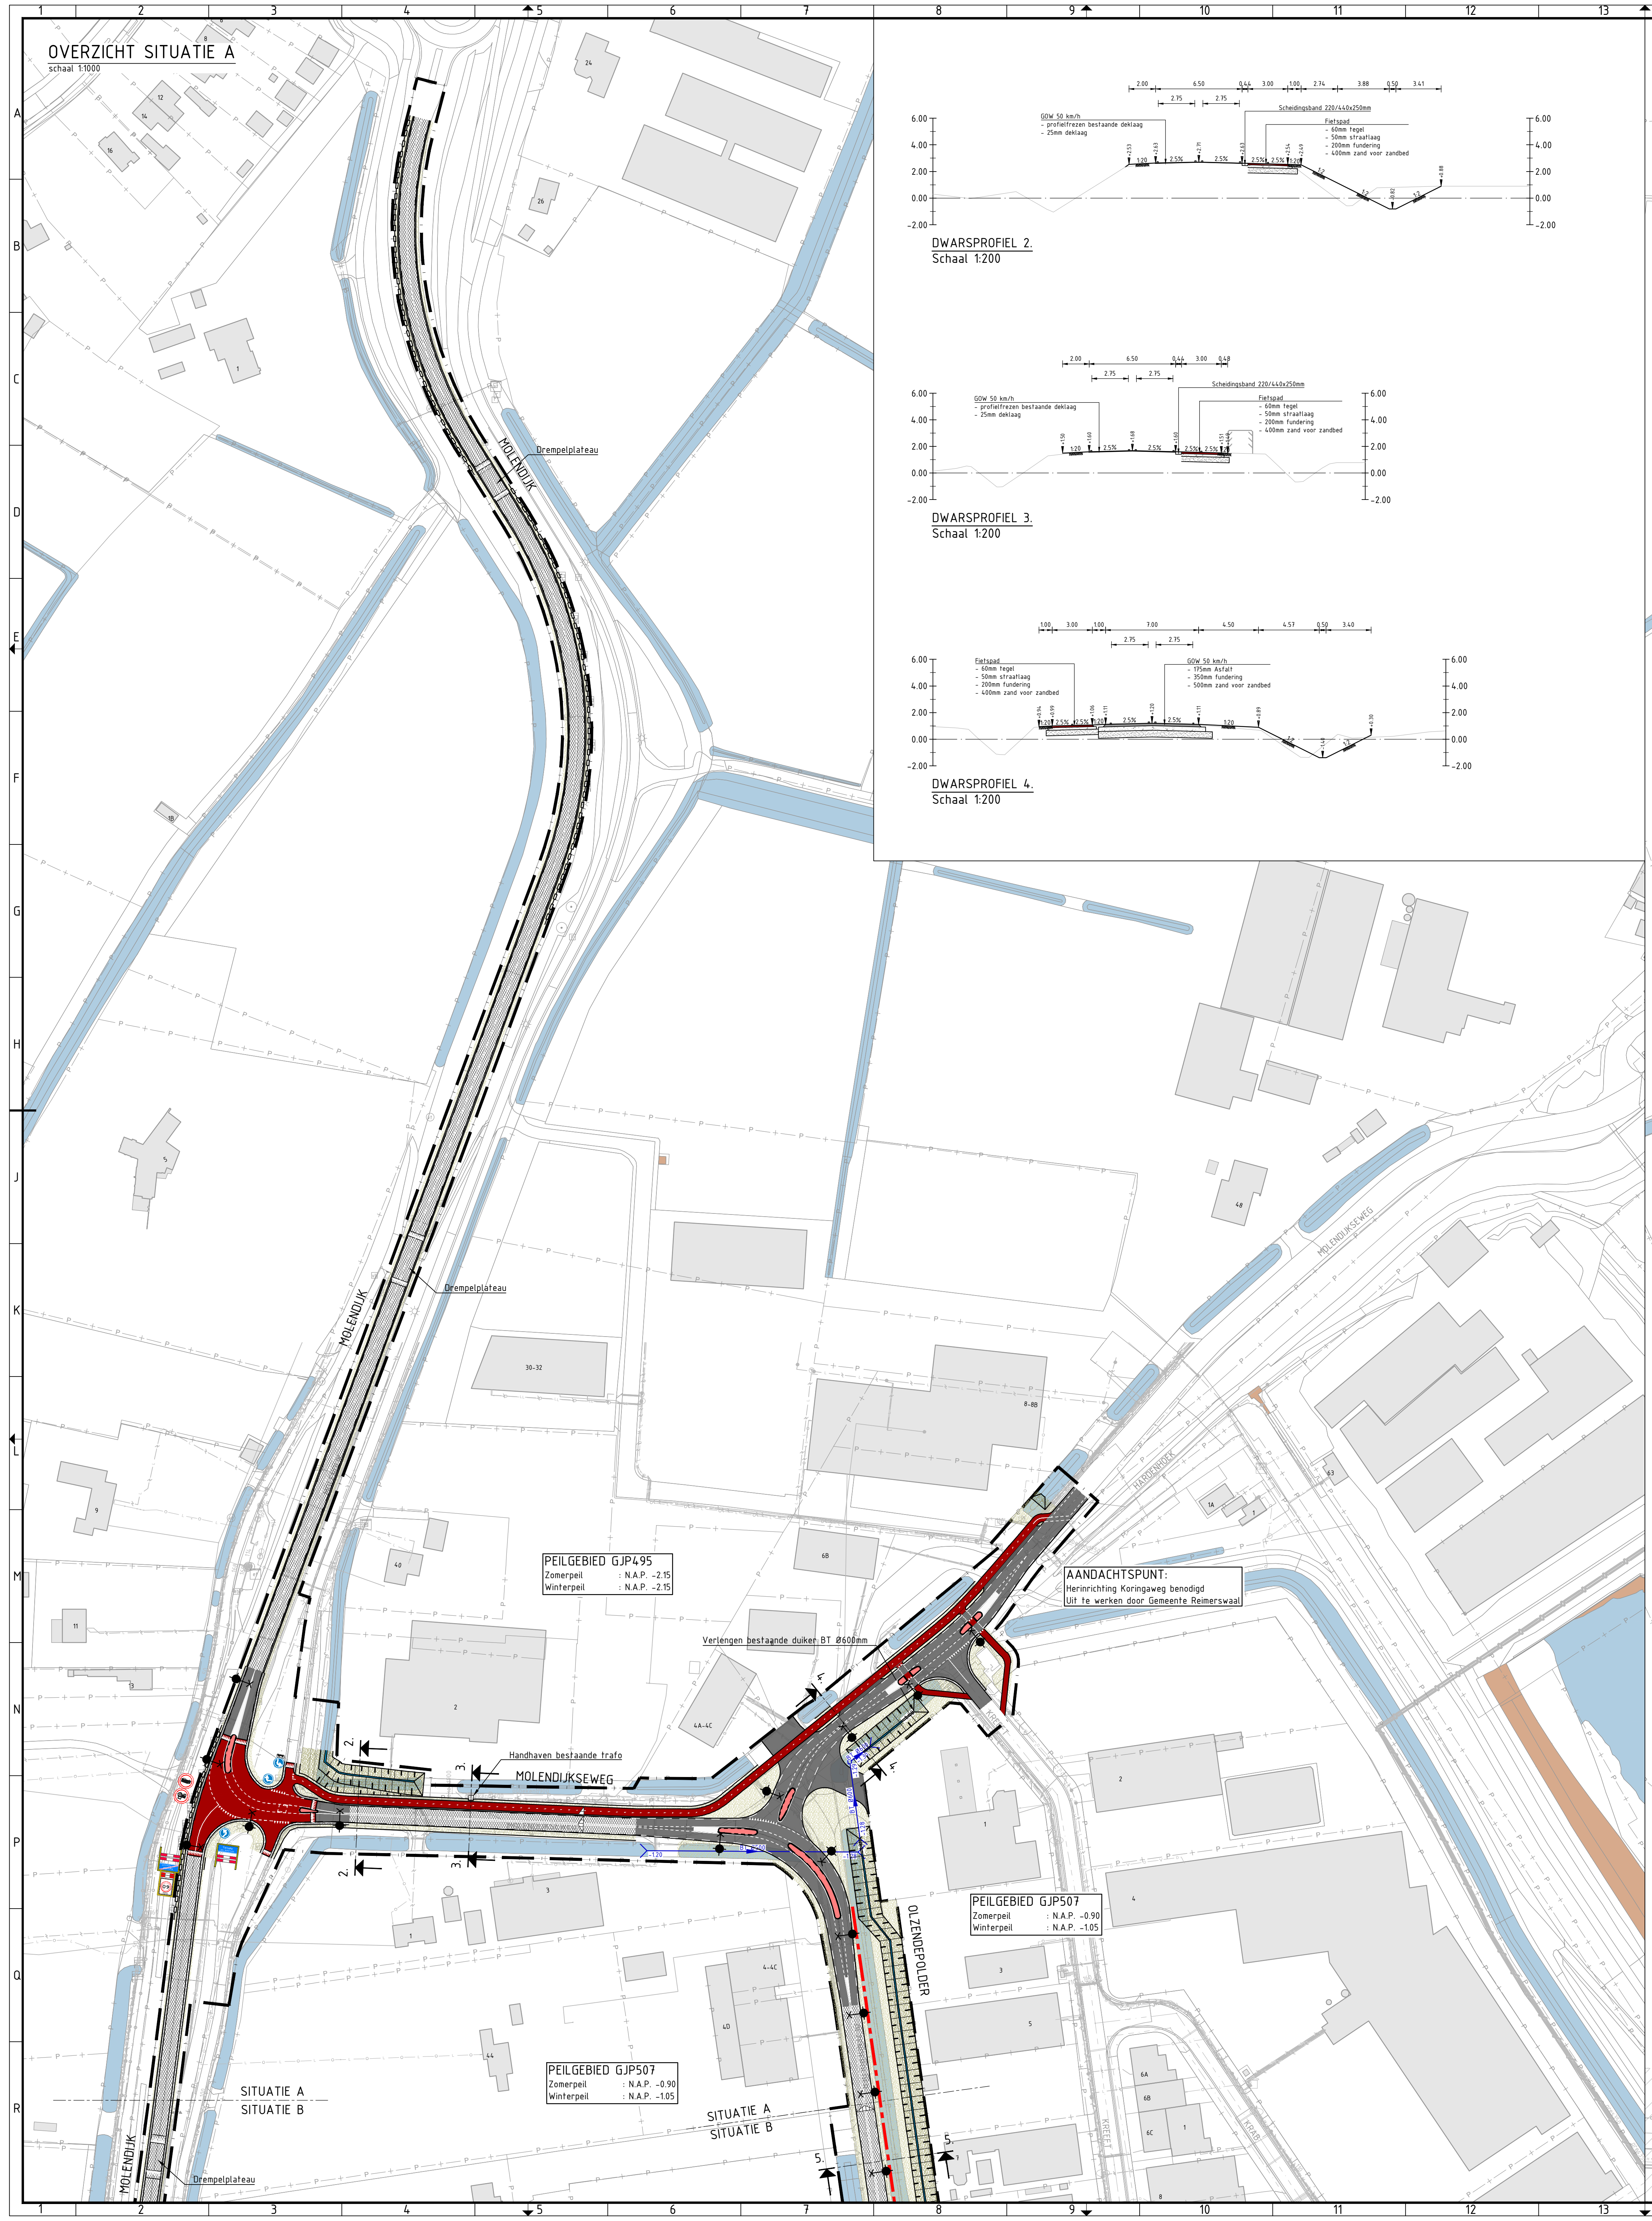

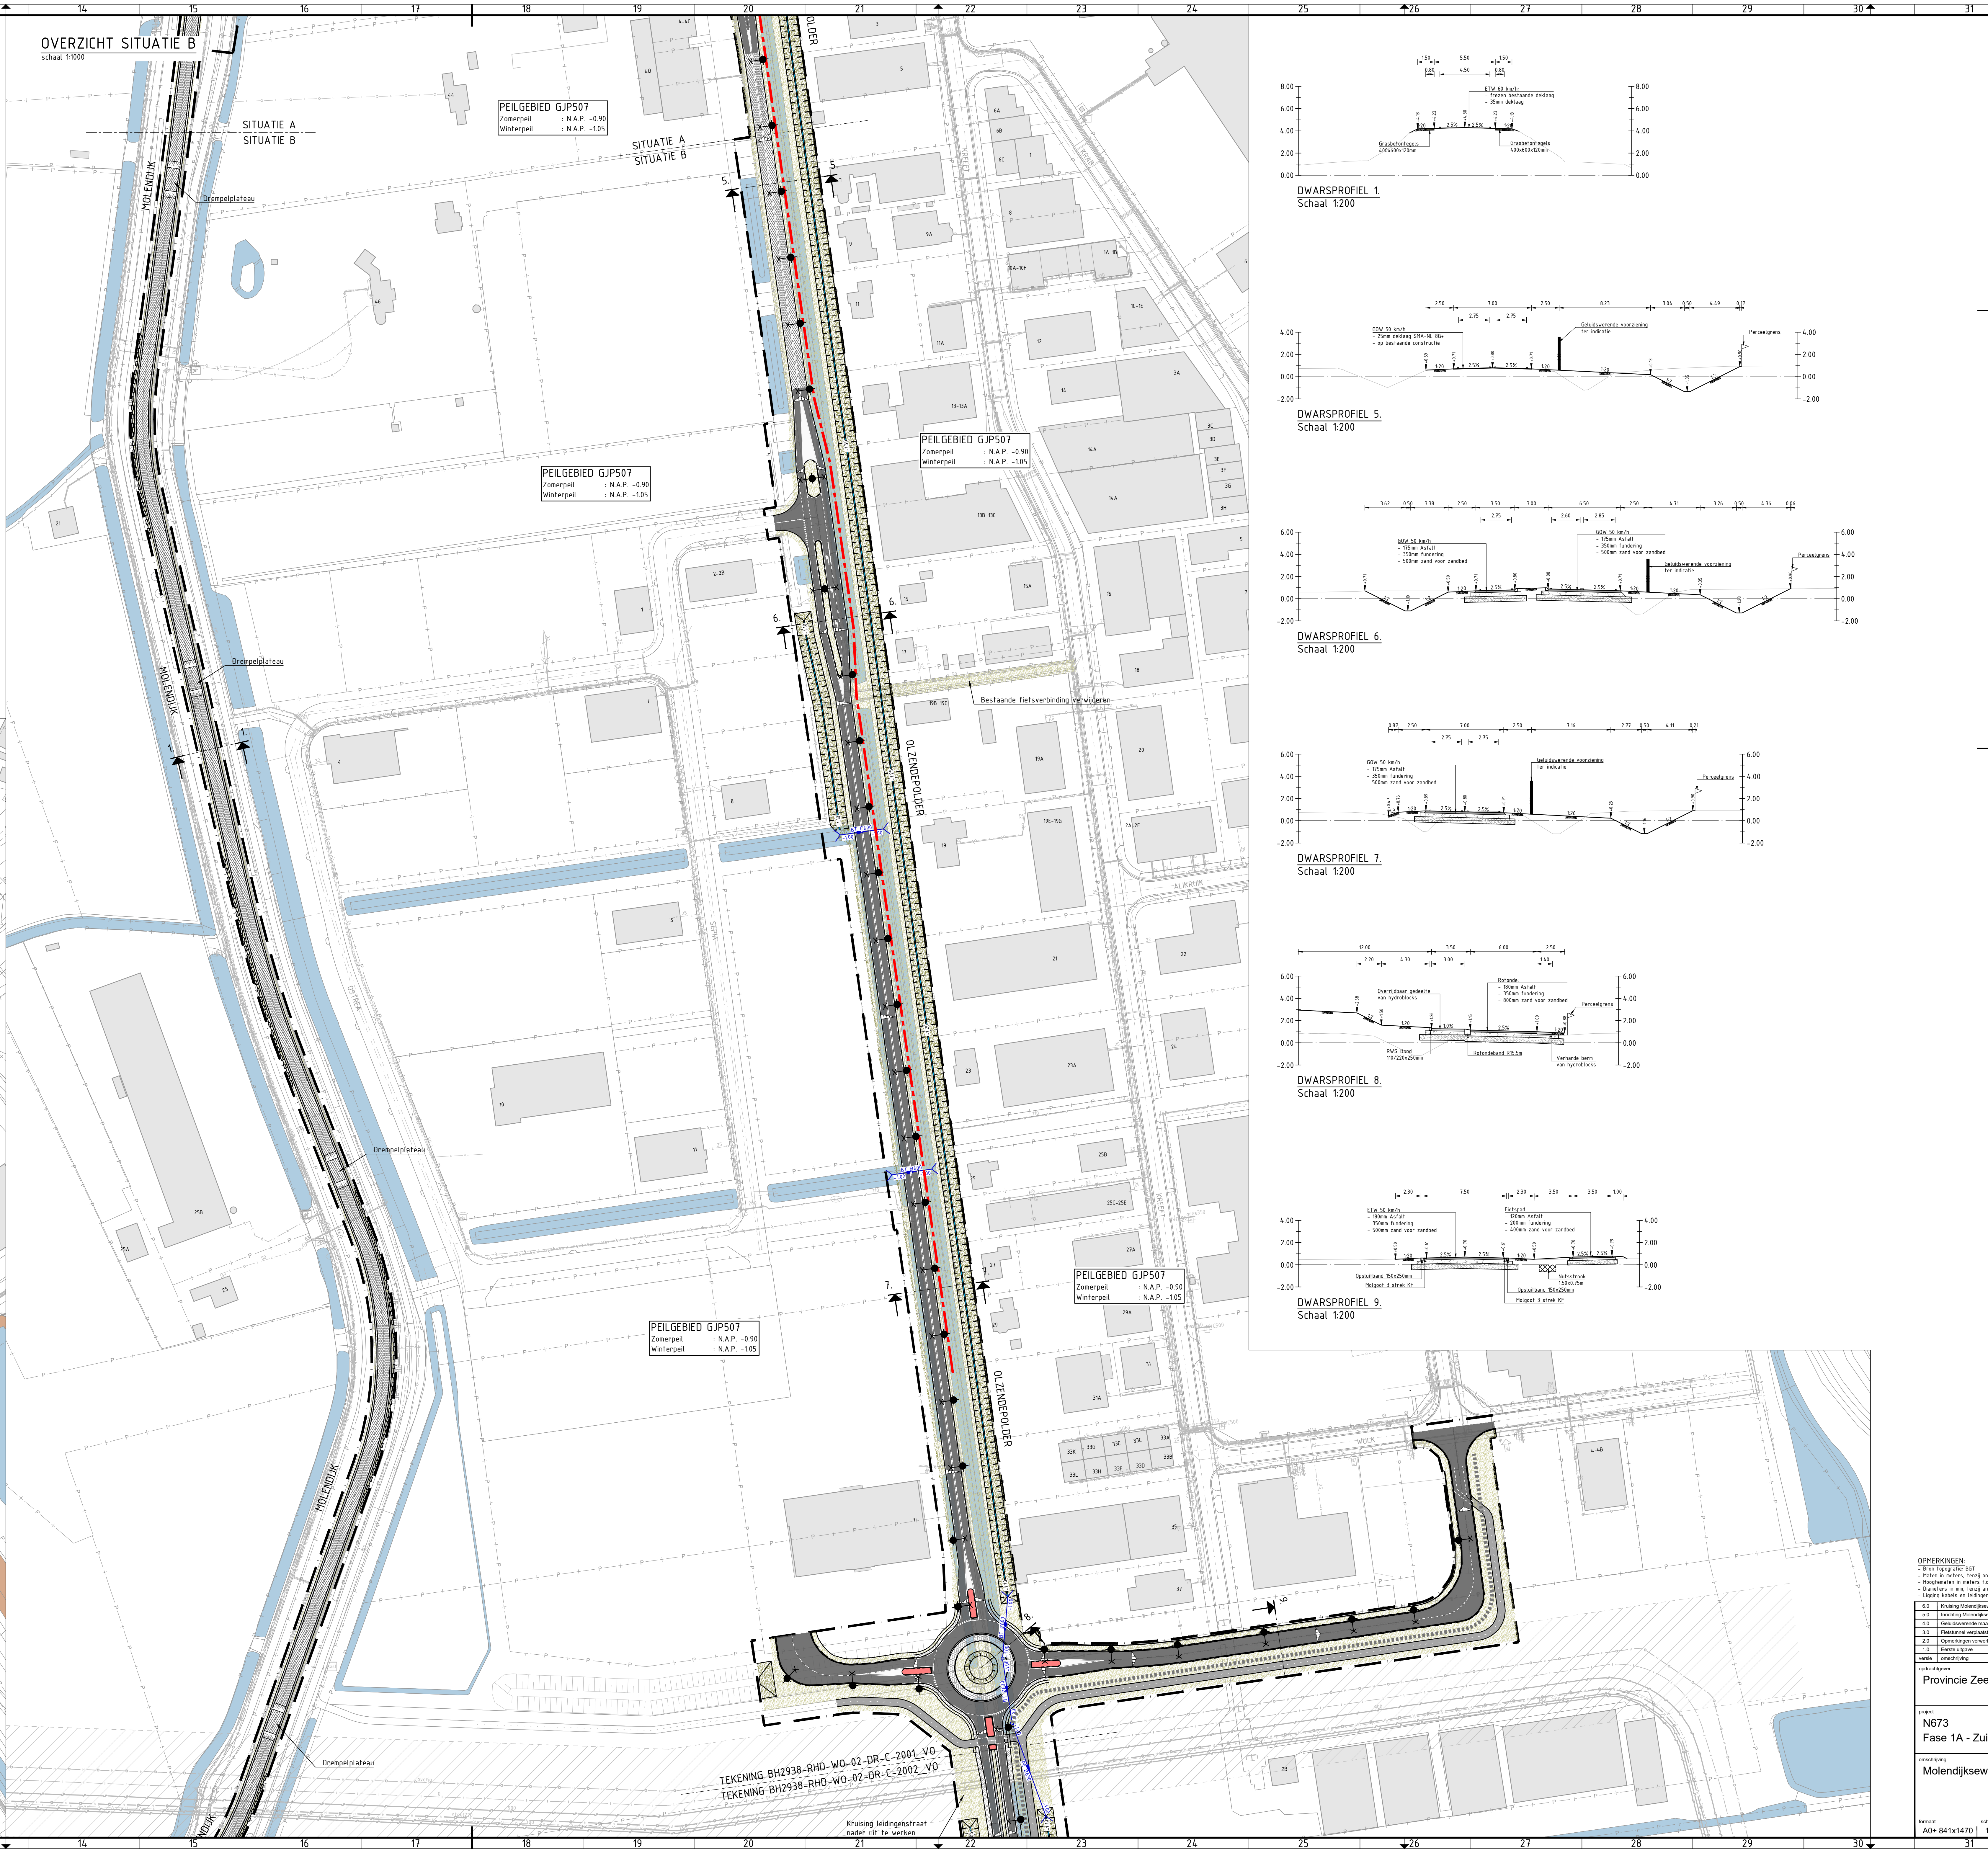

LEGENDA - Kabels en Leidingen

—V— D —V— D	Data
—V— D —V— D	Data (kabelbed)
L	Laagspanning
L	Laagspanning (kabelbed)
M	Middenspanning
M	Middenspanning (kabelbed)
H	Hoogspanning
—o— L	Gas lagedruk
—o— H	Gas hogedruk
∽	Waterleiding
—	Buisleiding gevaarlijke inhoud
P ▷	Riool onder druk
— · —	Riool vrijverval
—	Overige

LEGENDA

—	Bestaande situatie
P +	Bestaande kadastrale grens
▬ ▬	Projectgrens
🟥	Geluidswerende voorziening type, afmeting en vorm nader te bepalen
■	Rijbaan
▨	Overlaging / deklaag
■	Fietspad
🟥	Fietsstrook / Verkeersplateau
🟥	Middengeleider / Overrijdbaar gedeelte
▨	Rammelstrook
▨	Grasbetontegels
▨	Gras (berm)
▨	Gras (talud)
🟦	Watergang
- - -	Contour toekomstig wegtracé
✕●	Lichtmast
▮▮▮	K&L strook (ter indicatie)
-□-□-	Houten geleiderail
BT Ø600 -1.00 -1.00	Aanbrengen duiker met b.o.b., materiaal en diameter
■	Ononderbroken streep
■	Kanalisatiestreep 0.50-0.50 (0.10m)
■	0.30-2.70 streep (0.10)
■	2.70-0.30 streep (0.10)
■	1-1 streep
■	2-2 streep
■	3-3 streep
■	Haaientanden 0.50x0.50
■	Haaientanden 0.50x0.70
■	Puntstuk

0 10 20 30 40m
schaal 1:1000

OPMERKINGEN:
- Bron topografie: BGT
- Maten in meters, tenzij anders aangegeven
- Hoogtematen in meters t.o.v. N.A.P., tenzij anders aangegeven
- Diameters in mm, tenzij anders aangegeven
- Ligging kabels en leidingen ter indicatie, exacte ligging bepalen d.m.v. het graven van proefsleuven

versie	omschrijving	getekend	gecontroleerd	akkoord	datum
6.0	Kruising Molendijkseweg/Molendijk en Molendijk gewijzigd	NVB	MVMOO	MVMOO	10-06-2022
5.0	Inrichting Molendijkseweg en Molendijk gewijzigd	NVB	MVMOO	MVMOO	25-05-2022
4.0	Geluidswerende maatregel en watergang Olzendepolder gewijzigd	NVB	MVMOO	MVMOO	02-11-2021
3.0	Fietstunnel verplaatst naar Grintweg, fietspad Olzendedijk vervallen	NVB	MVMOO	MVMOO	19-10-2021
2.0	Opmerkingen verwerkt	NVB	MVMOO	VDD	09-07-2021
1.0	Eerste uitgave	NVB	MVMOO	MVMOO	09-06-2021

opdrachtgever
Provincie Zeeland

project
N673
Fase 1A - Zuidelijke Ontsluiting

omschrijving
Molendijkseweg - Olzendepolder

Royal HaskoningDHV
Enhancing Society Together
HaskoningDHV Nederland B.V.
Transport & Planning

documentstatus: Definitief
documentversie: 6.0

projectnummer / tekeningnummer
BH2938-RHD-WO-02-DR-C-2001_VO

formaat	schaal	fase	bladnr.	van
A0+ 841x1470	1:1000	VO+	1	1

Filename : C:\Users\903195\Box\BH2938 N673 Zanddijk\WIP\102-100 Fase 1A\04 Tekeningen\ACAD\02 Kaders\BH2938-RHD-WO-02-DR-C-2001-2002_VO_Ontwerp.dwg