
 



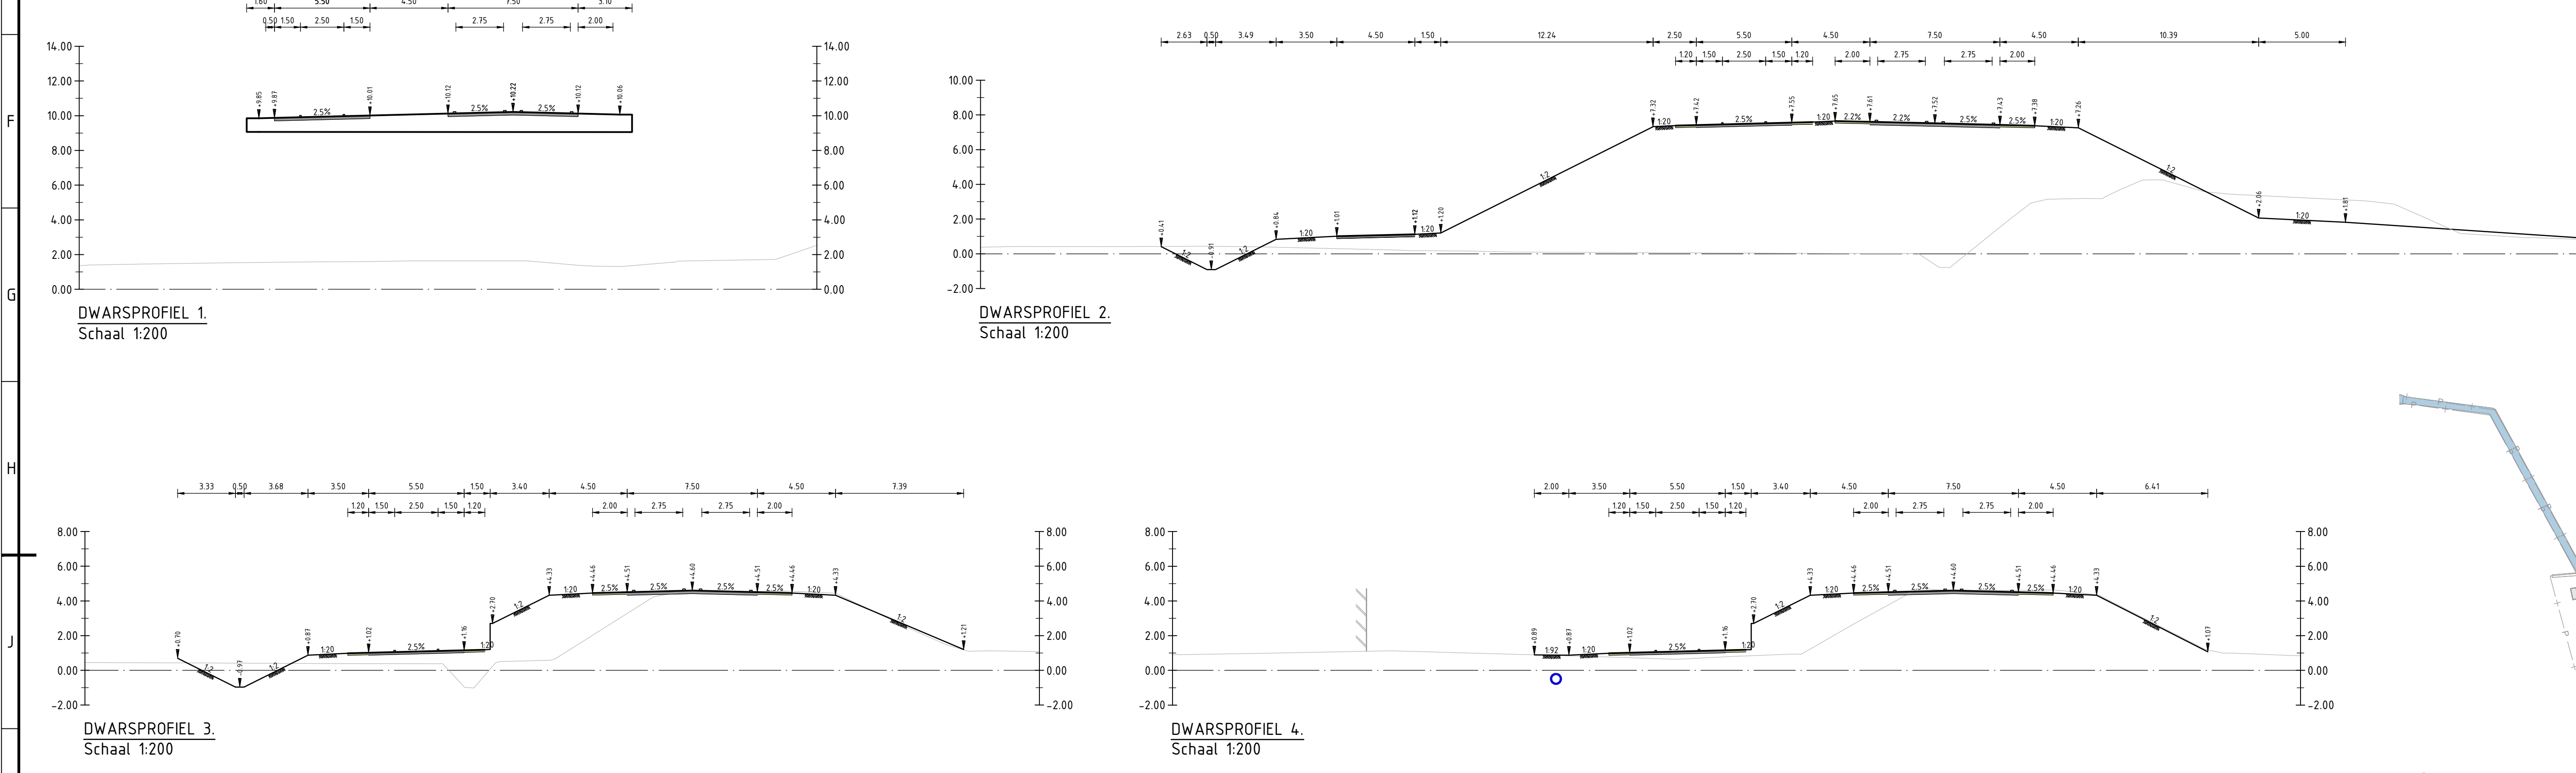

**LEGENDA**

- Bestaande situatie
- Kadastrale grens
- Projectgrens
- Geluidswerende voorziening (Type, afmeting en vorm naar te bepalen)
- Ribbaan
- Fietspad
- Fietsstrook / Verkeersplateau
- Midsengedieper
- Rammelstrook
- Grasbetontegels
- Gras ibermil
- Gras Italudi
- Watergang

**OPMERKINGEN:**

- Nieuw tracé: R07
- Nieuw tracé: R07
Provincie Zeeland  
 N673 Fase 2  
 Tracé N673 Rotonde Nishoek - Bedrijventerrein Olizendepolder

Royal HaskoningDHV  
 HaskoningDHV Nederland B.V.  
 Transport & Planning

Definitief B.0

Schaal: 1:2500