

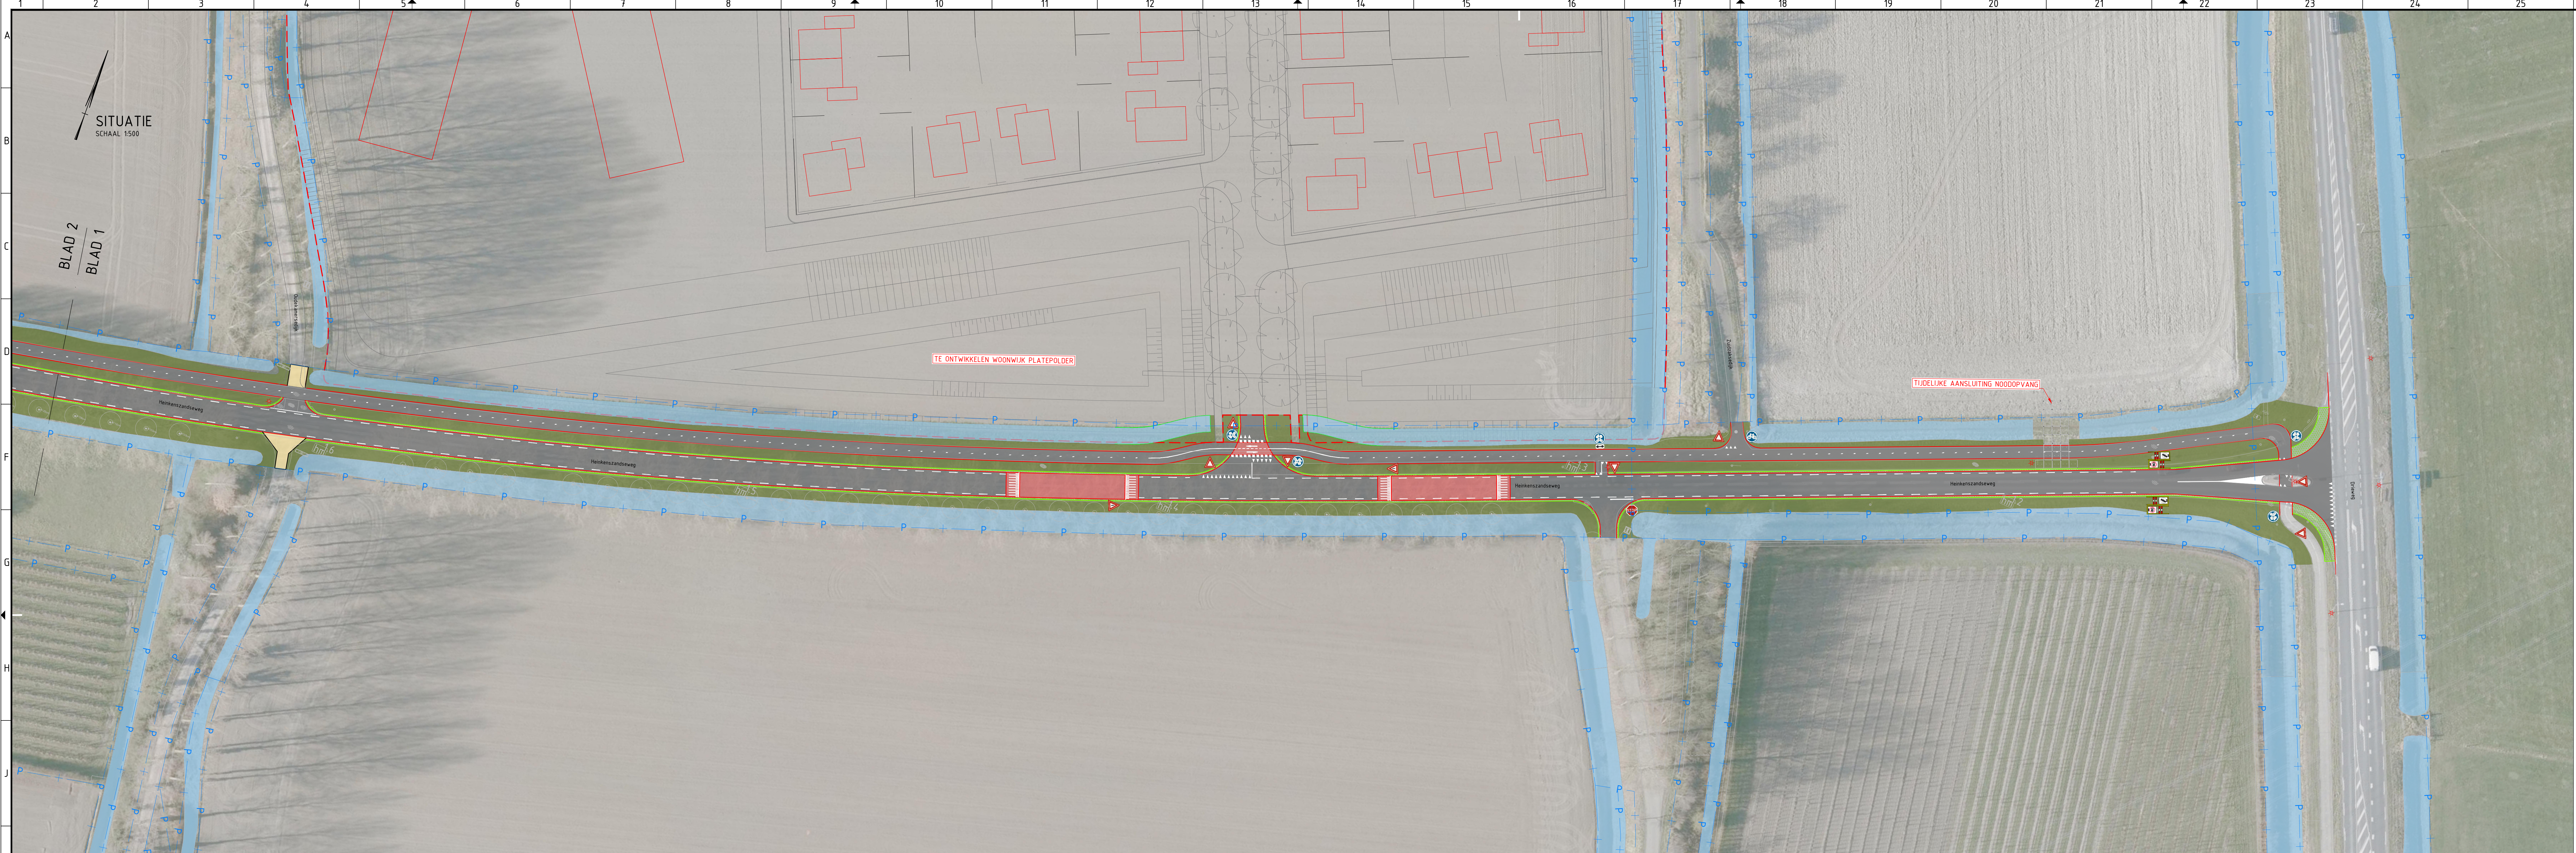


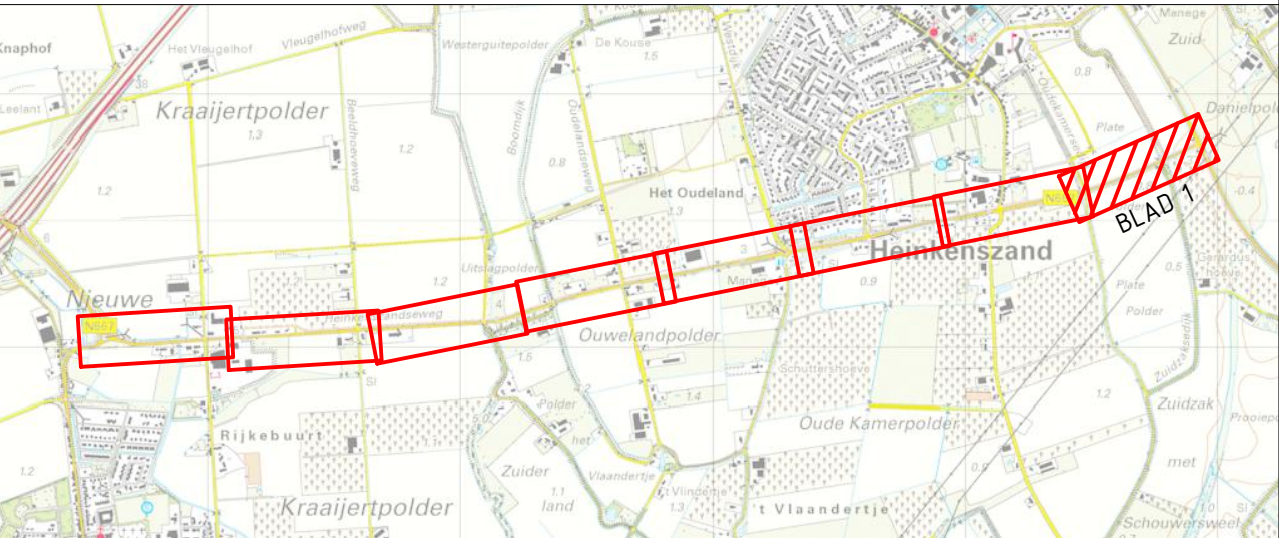

- LEGENDA**
- KADASTRALE GRENS
 - ASFALTVERHARDING
 - ASFALTVERHARDING FIETSPAD (ROOD)
 - INRIT/TOEGANG FIETSPAD VANAF RIJBAAN
 - BETONGTEGELS
 - BETONSTRAATSTEEN
 - VLAKKE GRASBETONGTEGEL
 - BERM
 - BESTAANDE SLOOT
 - MARKERING 2-2, 0.10 M BREED
 - MARKERING 0.5-0.5, 0.10 M BREED
 - MARKERING 0.30-2.70, 0.10 M BREED
 - DOORGETROKKEN MARKERING, 0.10 M BREED
 - HAAIENTANDEN 0.5X0.7 / 0.5X0.5
 - KANT VERHARDING ASFALT
 - TROTTOIRRAND
 - BESTAANDE LICHTMAST
 - VERWIJDEREN BOOM
 - AANBRENGEN NIEUWE BOOM
 - AANBRENGEN ABRI NIEUWE BUSHALTE
 - AANBRENGEN FIETSNIETEN OP LEICON PLATEN

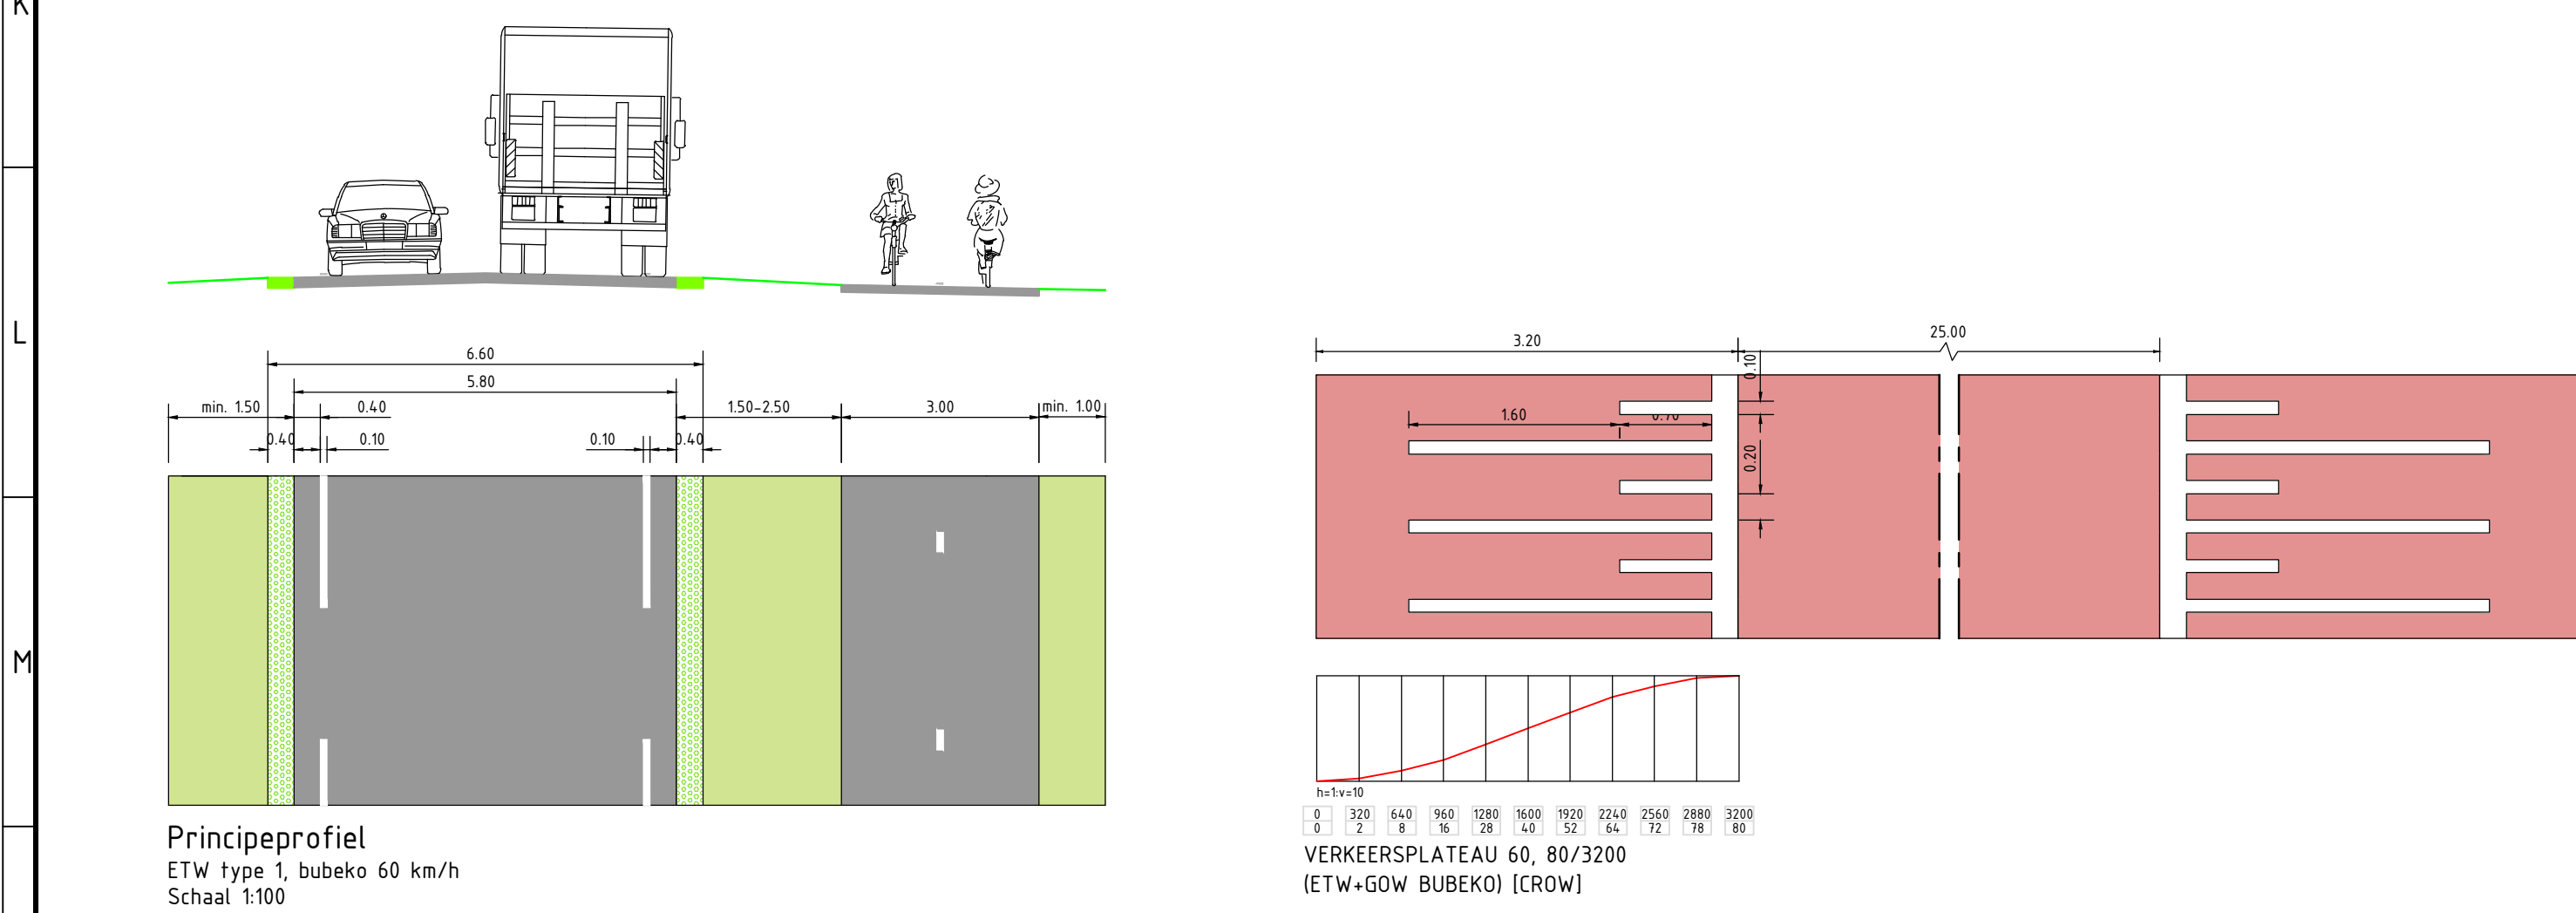

SITUATIE	
SCHAAL 1:30.000	
rev.	omschrijving
akkkoord	datum
Provincie Zeeland	Infrastructuur en Vastgoed
N667 Reconstructie	getekend KKOEI d.d. 12-11-2025
Schetsontwerp nieuwe situatie	gecontroleerd BDERT d.d. 12-11-2025
	akkkoord PMEUL d.d. 12-11-2025
	Schaal 1:500 / 1:100 / 1:50
	in 8 bladen, blad nr. 1
	Formaat A1 594x1470
	Tek.nr. N667-011-0007