

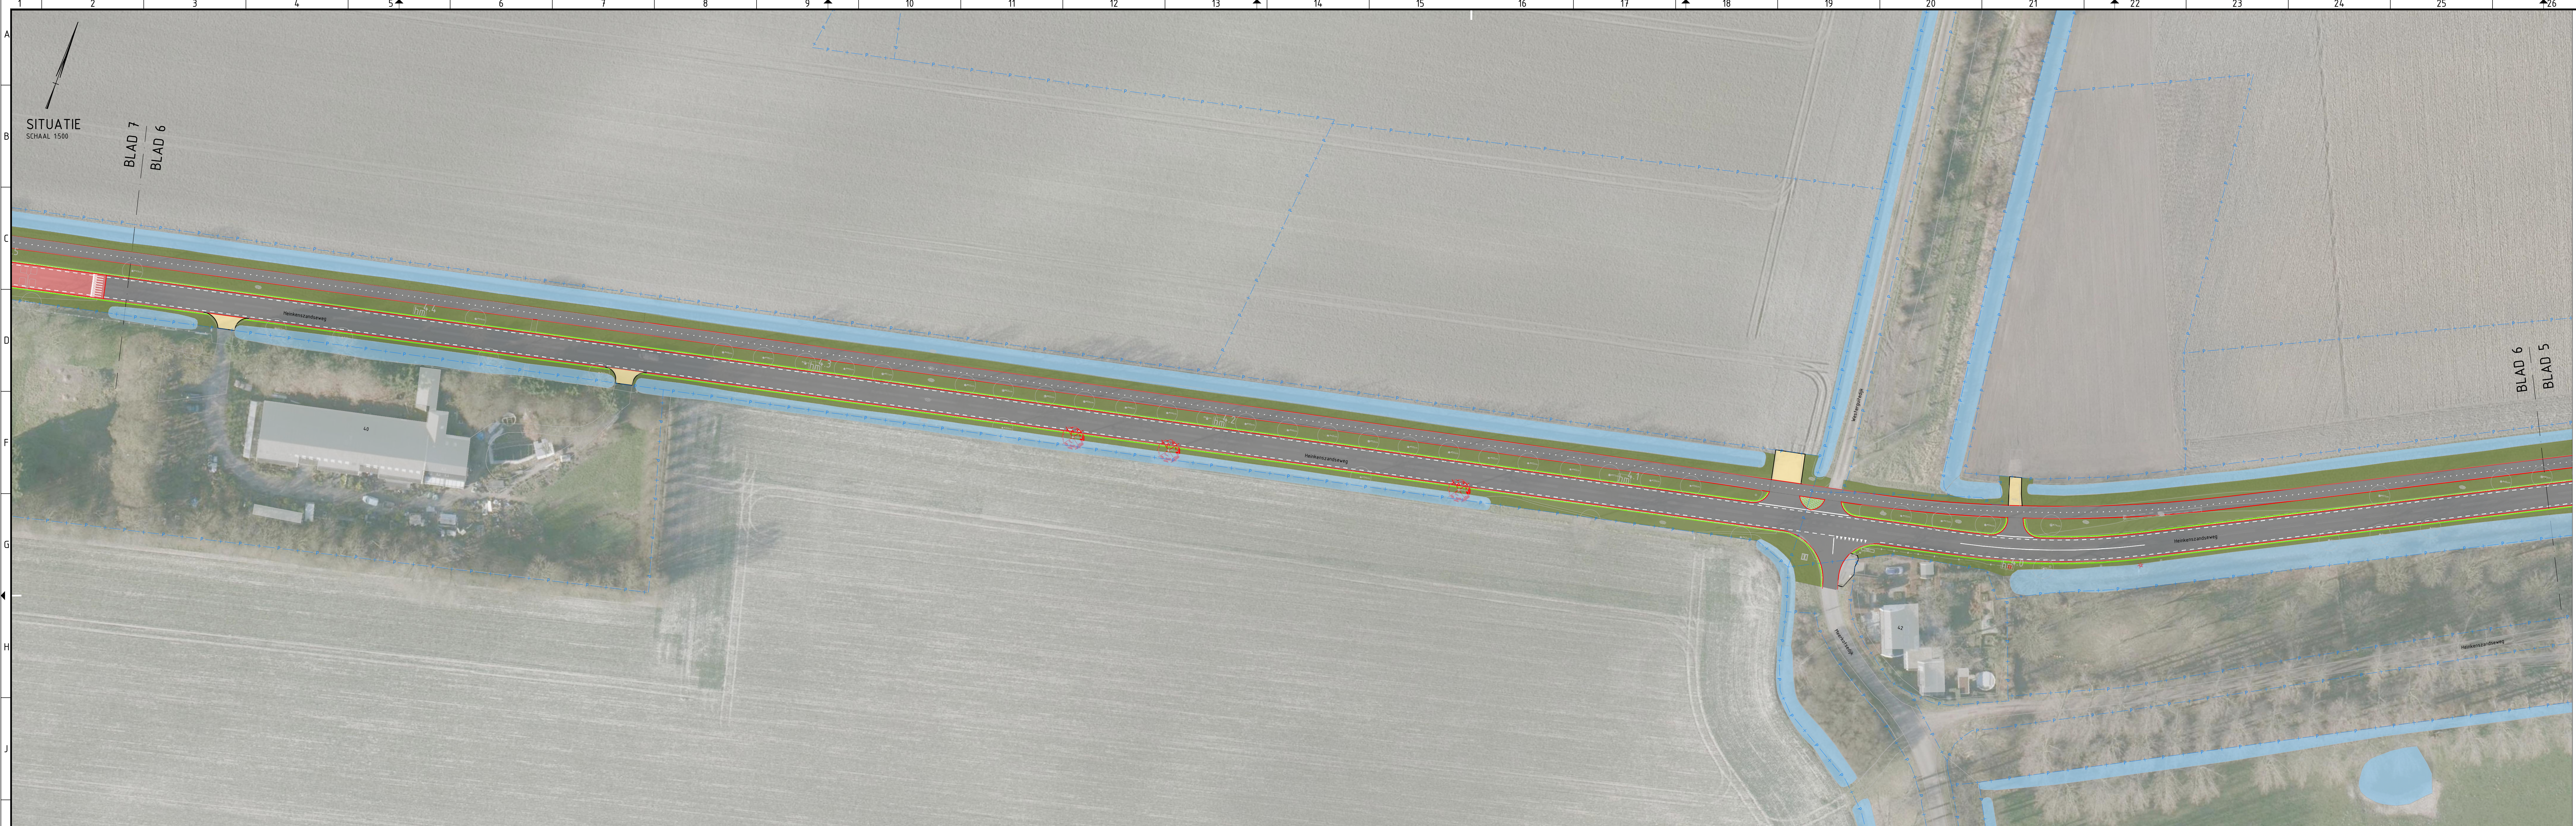
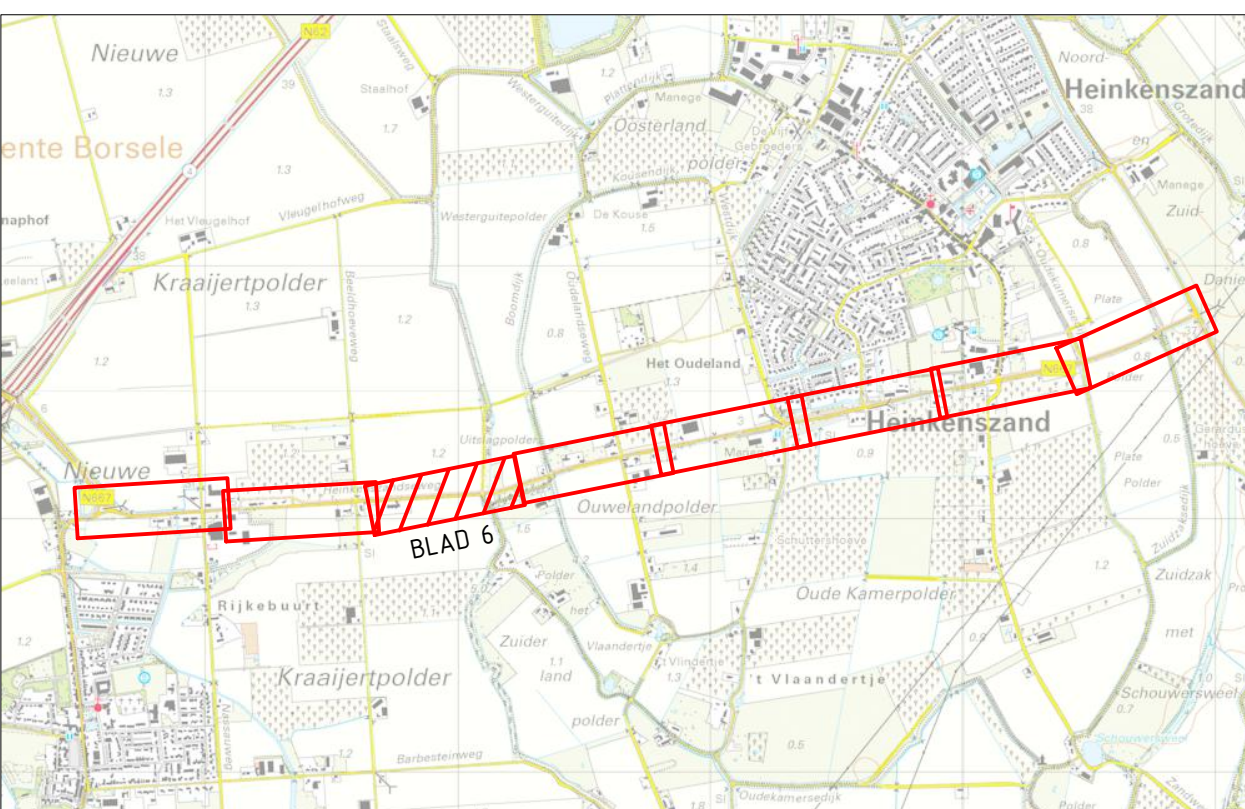


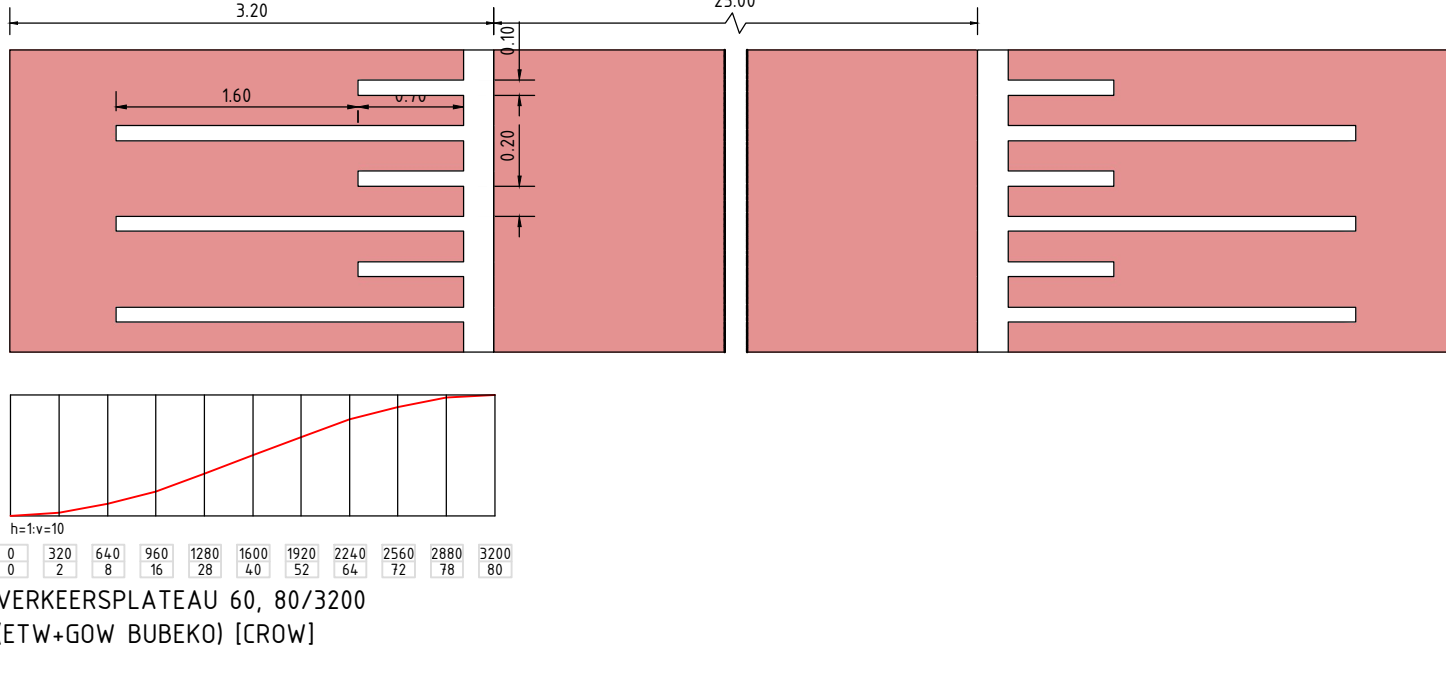

- LEGENDA**
- KADAstrALE GRENS
 - ASFALTVERHARDING
 - ASFALTVERHARDING FIETSPAD (ROOD)
 - INRIJ/TOEGANG FIETSPAD VANAF RIJBAAN
 - BETONT EGELS
 - BETONSTRAATSTEEN
 - VLAKKE GRASBETONT EGEL
 - BERM
 - BESTAANDE SLOOT
 - MARKERING 2-2, 0.10 M BREED
 - MARKERING 0.5-0.5, 0.10 M BREED
 - MARKERING 0.30-2.70, 0.10 M BREED
 - DOORGETROKKEN MARKERING, 0.10 M BREED
 - HAAIANTANDEN 0.5X0.7 / 0.5X0.5
 - KANT VERHARDING ASFALT
 - TROTTOIRBAND
 - BESTAANDE LICHTMAST
 - VERWIJDEREN BOOM
 - AANBRENGEN NIEUWE BOOM
 - AANBRENGEN ABRI NIEUWE BUSHALTE
 - AANBRENGEN FIETSNIETEN OP LEICON PLATEN

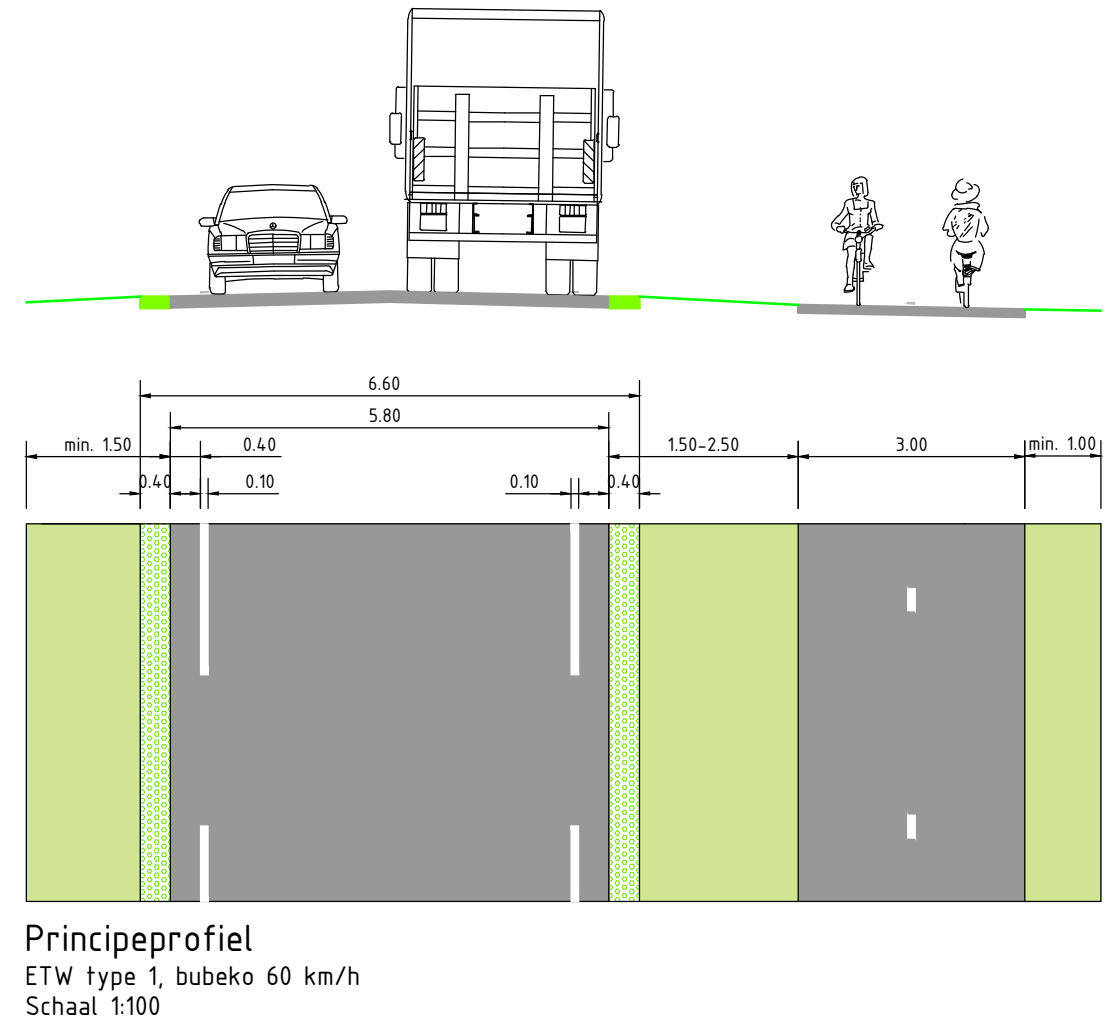

SITUATIE
SCHAAL 1:30.000

rev.	omschrijving	akkoord	datum
1	N667 Reconstructie		
2	Schetsontwerp nieuwe situatie		

Provincie Zeeland	Infrastructuur en Vastgoed
getekend	KKOEI
gecontroleerd	BDERT
akkoord	PMEUL
Schaal	1:500 / 1:100 / 1:50
in	8 bladen, blad nr. 6
Formaat	A1 594x1470
Tek.nr.	N667-011-0007

Zeeland