



Lengteprofiel as ALM-nulplus-GOW-N673-var-b
 Mettering 0.000 tot 2250.000

Metring	Ontwerphoogte	Horizontaal verloop	Verticaal verloop	Bestaande hoogte
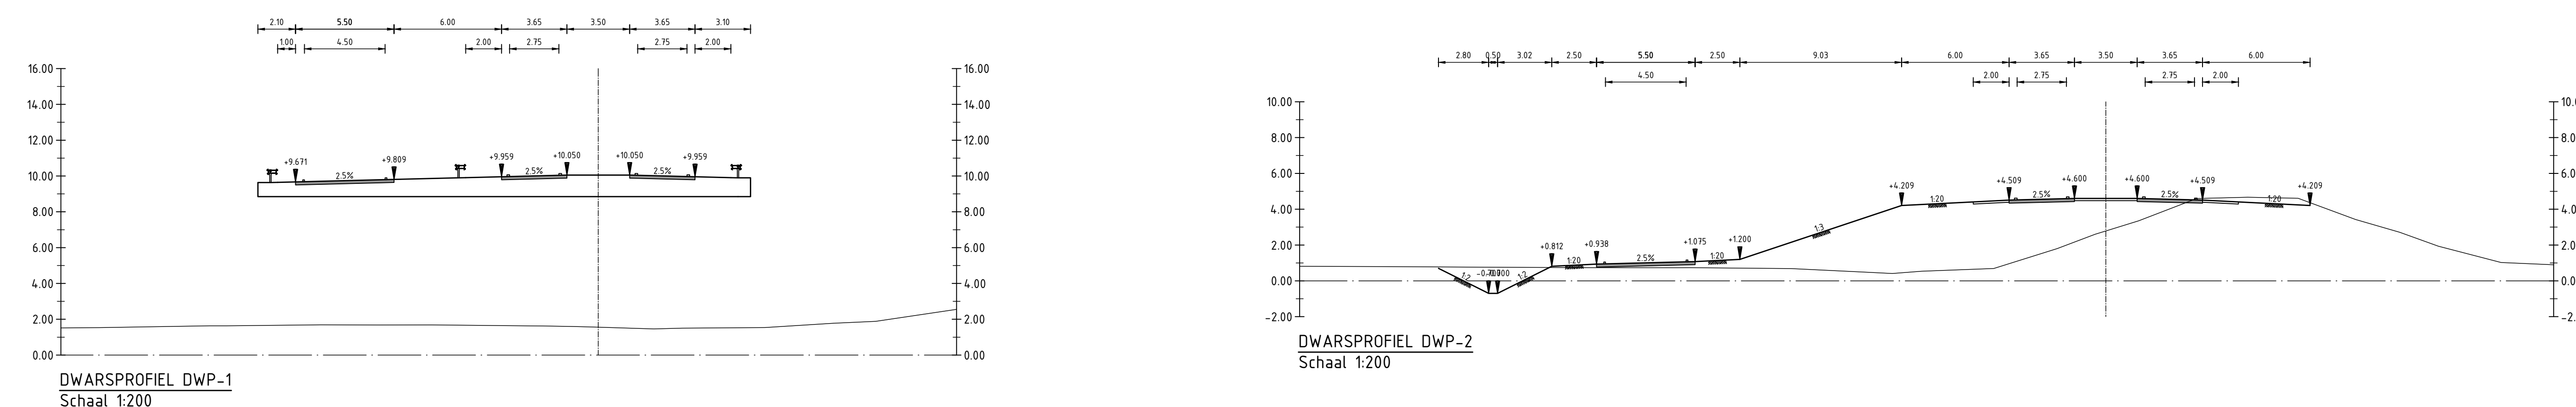

OVERZICHT SITUATIE

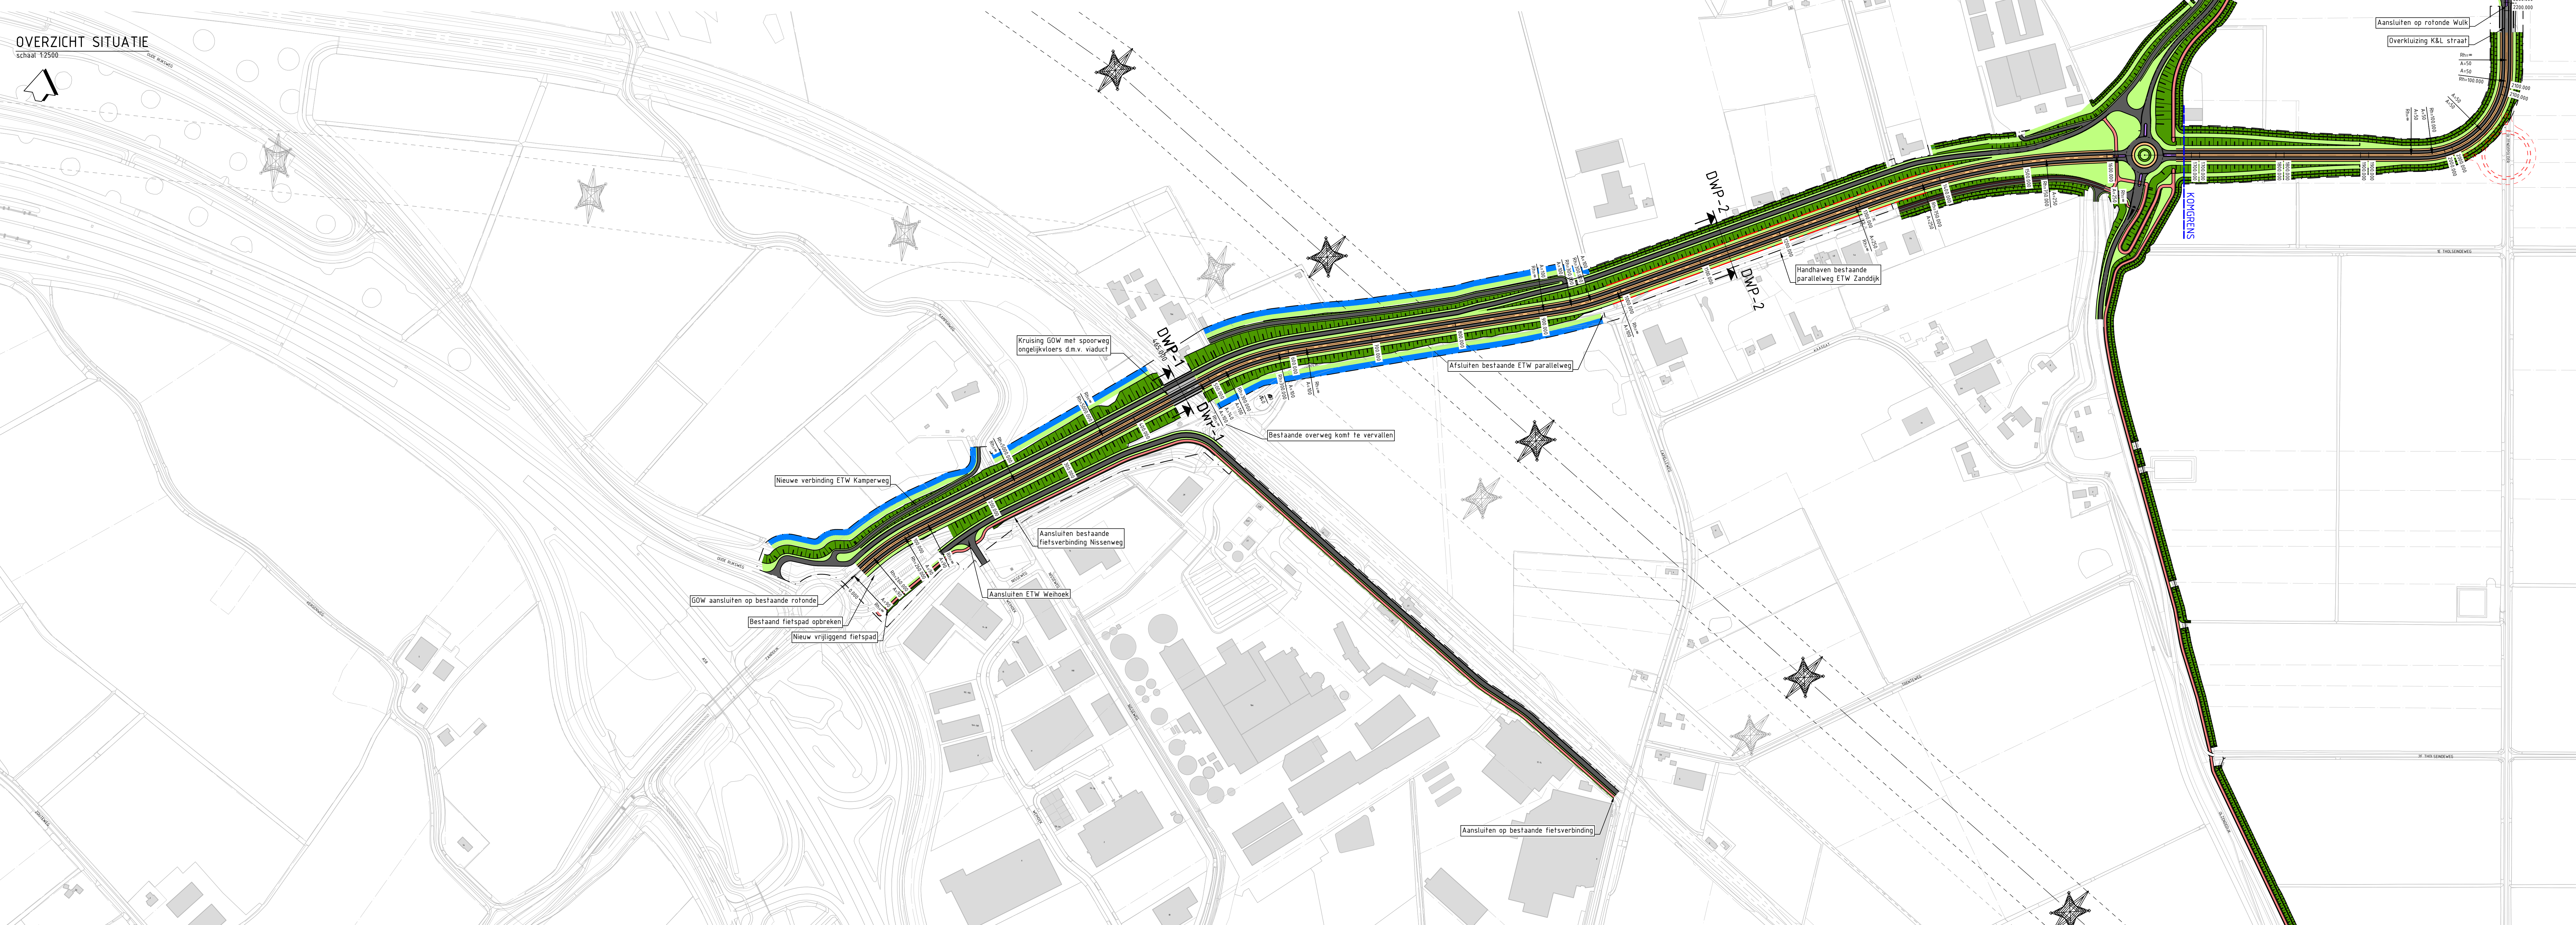

- LEGENDA
- Bestaande situatie
 - Kadastrale grens
 - Bestaand tracé hoogspanning 380 kV bovengronds (ter indicatie)
 - Toekomstig tracé hoogspanning 380 kV bovengronds (ter indicatie)
 - Prijslijntracé (incl. routes voor onderhoestroken en watergangen)
 - Geluïdverende voorziening
 - Nieuwe rijbaan
 - Nieuw fietspad
 - Nieuw kunstwerk
 - Nieuw verharde berm
 - Nieuwe middenleider
 - Nieuwe berm
 - Nieuw talud
 - Nieuwe watergang
 - Nieuwe primaire watergang


Uitgever	Revisie	Uitvoerder	Uitvoerder	Uitvoerder	Datum
					2020-2021
					2020-2021
					2020-2021

Provincie Zeeland

Tracéstudie N673 Zandijk

Tracé Roze-Zwart - variant B
 Spoorkruising d.m.v. viaduct

Royal HaskoningDHV
 Enhancing Society Together
 HaskoningDHV Nederland B.V.
 Transport & Planning

Definitief

Blad: 1 van 1
 Schaal: 1:2500
 Formaat: A0-841x1470