
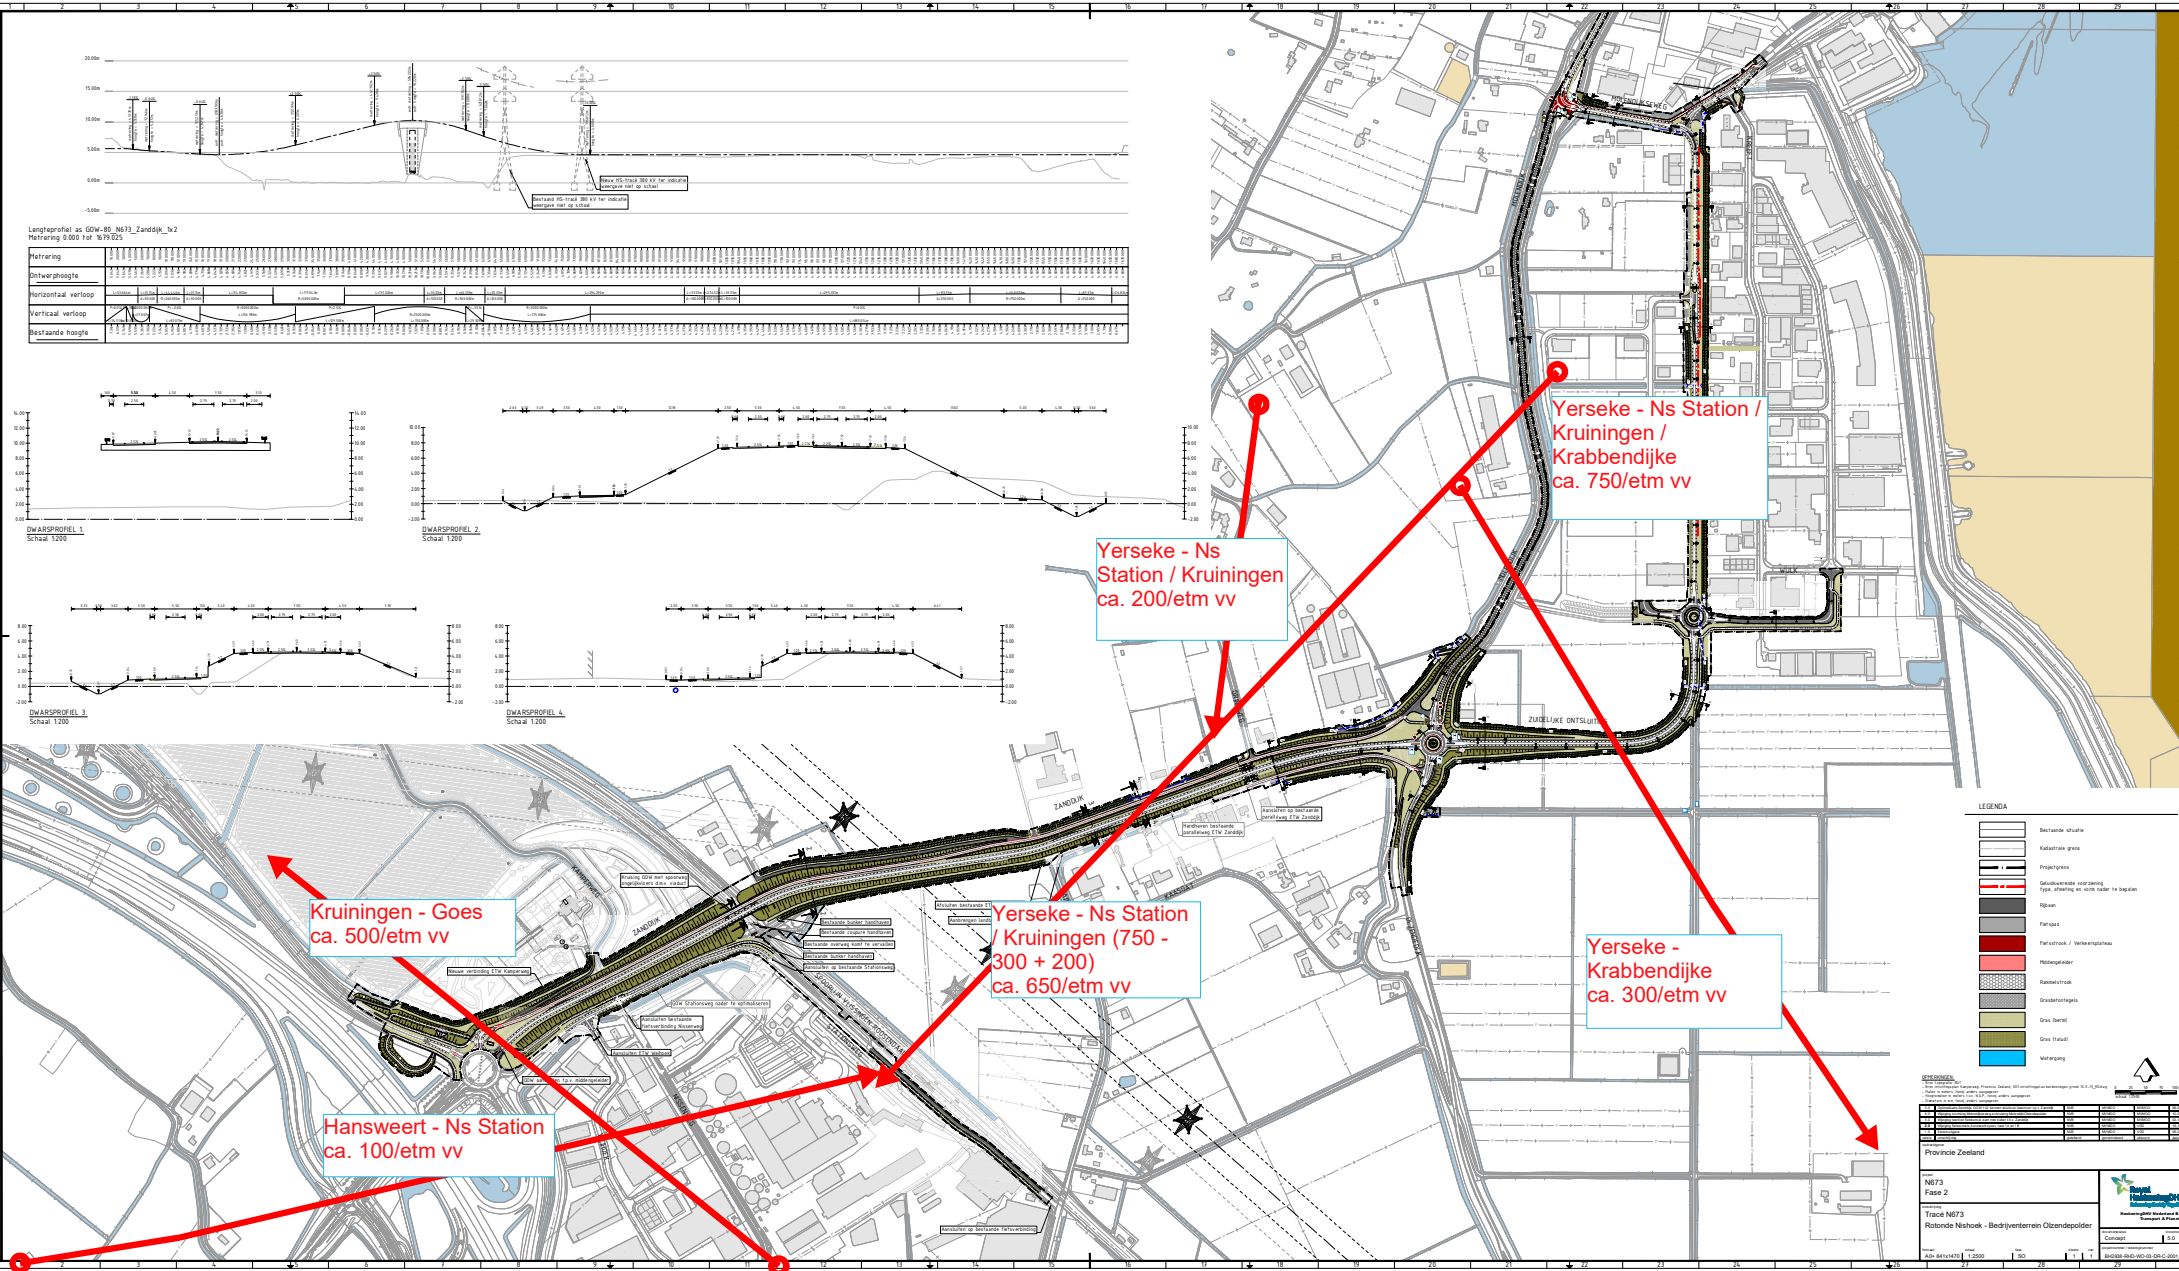


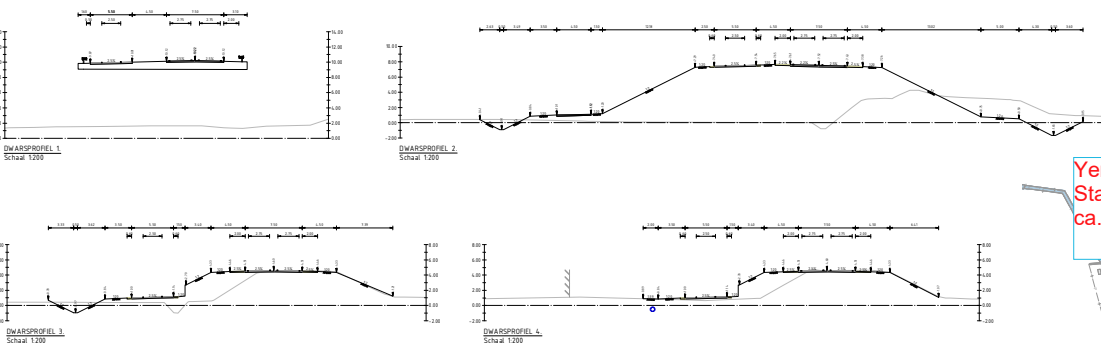

Kruiningen - Goes  
ca. 500/etm vv

Hansweert - Ns Station  
ca. 100/etm vv

Yerseke - Ns Station / Kruiningen  
ca. 200/etm vv

Yerseke - Ns Station / Kruiningen (750 - 300 + 200)  
ca. 650/etm vv

Yerseke - Ns Station / Kruiningen / Krabbendijke  
ca. 750/etm vv

Yerseke - Krabbendijke  
ca. 300/etm vv

LEGENDE


Provincie Zeeland

N673  
 Fase 2

Trace N673  

