
 




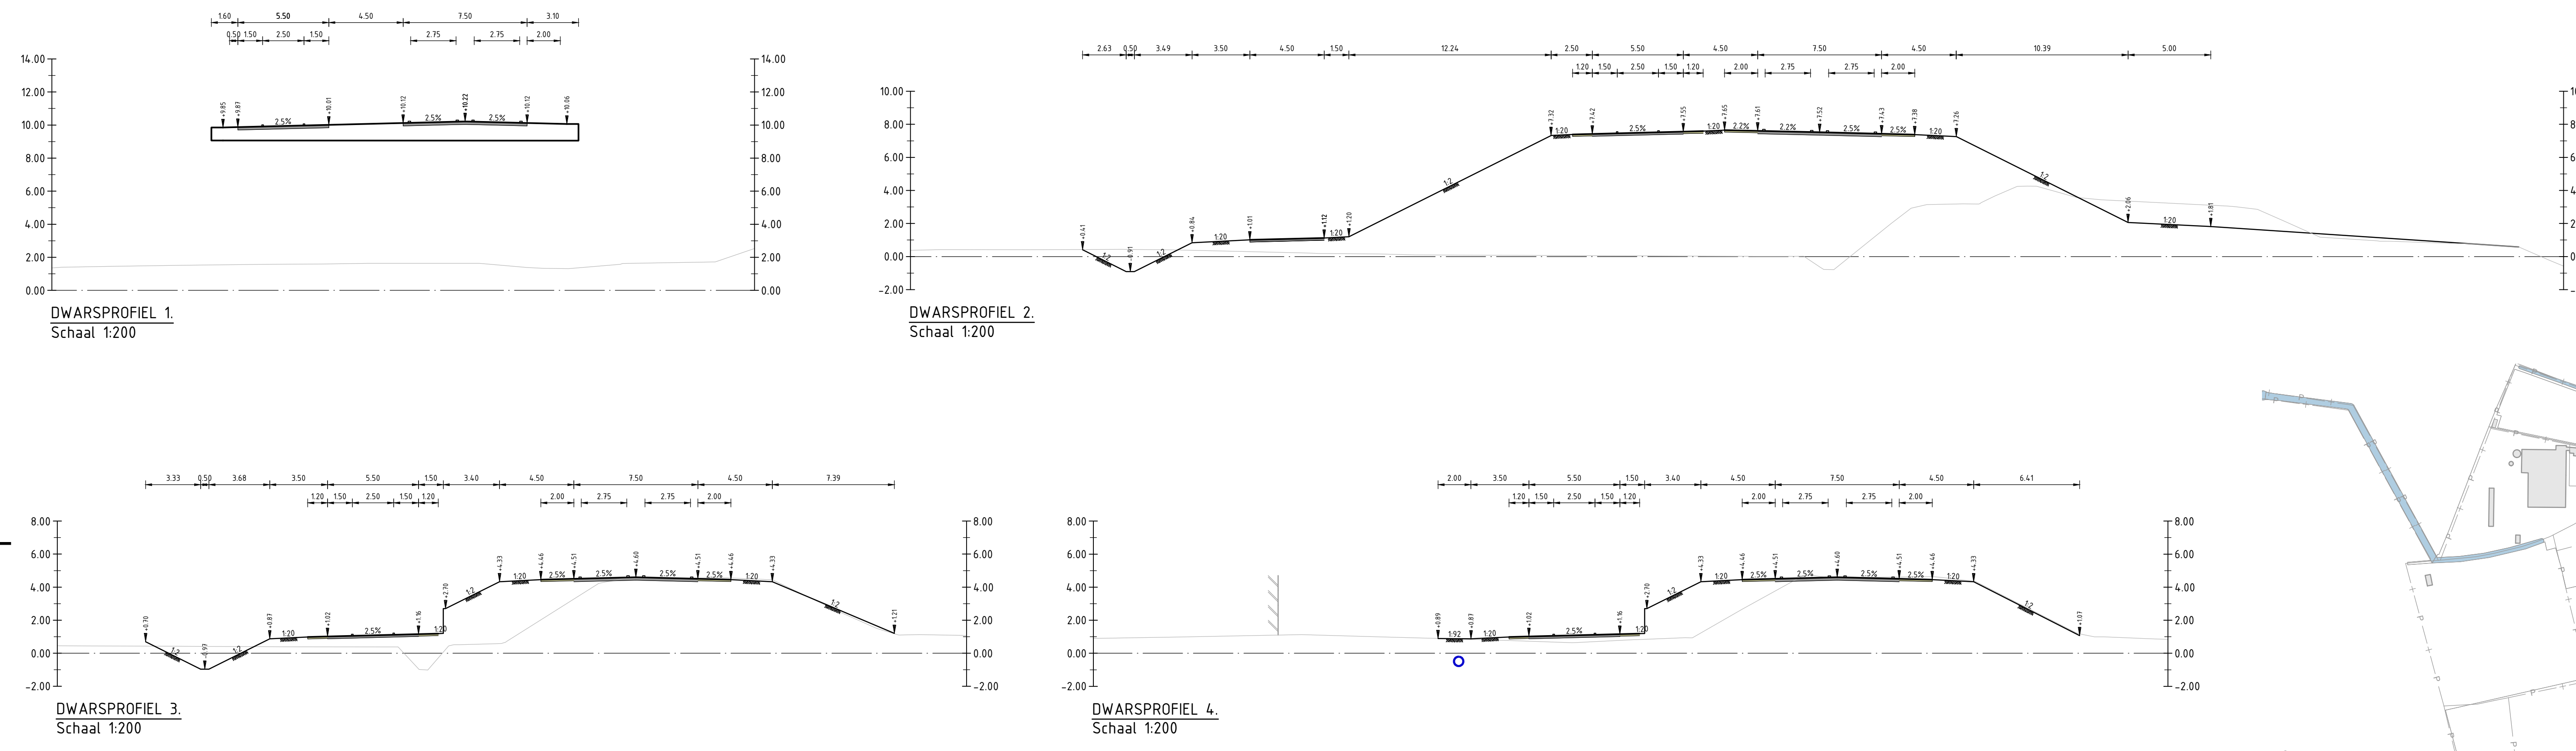

LEGENDA

- Bestaande situatie
- Kadastrale grens
- Projectgrens
- Gedruisverende voorstelling
- Typa. afmeting en vorm nader te bepalen
- Rijbaan
- Fietspad
- Fietsstrook / Verkeersplateau
- Middengeleider
- Rammelstrook
- Grasbetontegels
- Gras (berm)
- Gras (falud)
- Watergang

**OPMERKINGEN:**

- Nieuw bestaande situatie
- Nieuw te maken / te verwijderen
- Bestaande situatie / te maken / te verwijderen

NO	omschrijving	VO	VO	VO
1	Plan VO - bestaande situatie	VO	VO	08-10-2013
2	Plan VO - bestaande situatie	VO	VO	08-10-2013
Provincie Zeeland

project  
N673  
Fase 2

omschrijving  
Tracé N673  
Rotonde Nishoek - Bedrijventerrein Oizendepolder

Definitief

7.0

2500

1:1

1:1

1:1

