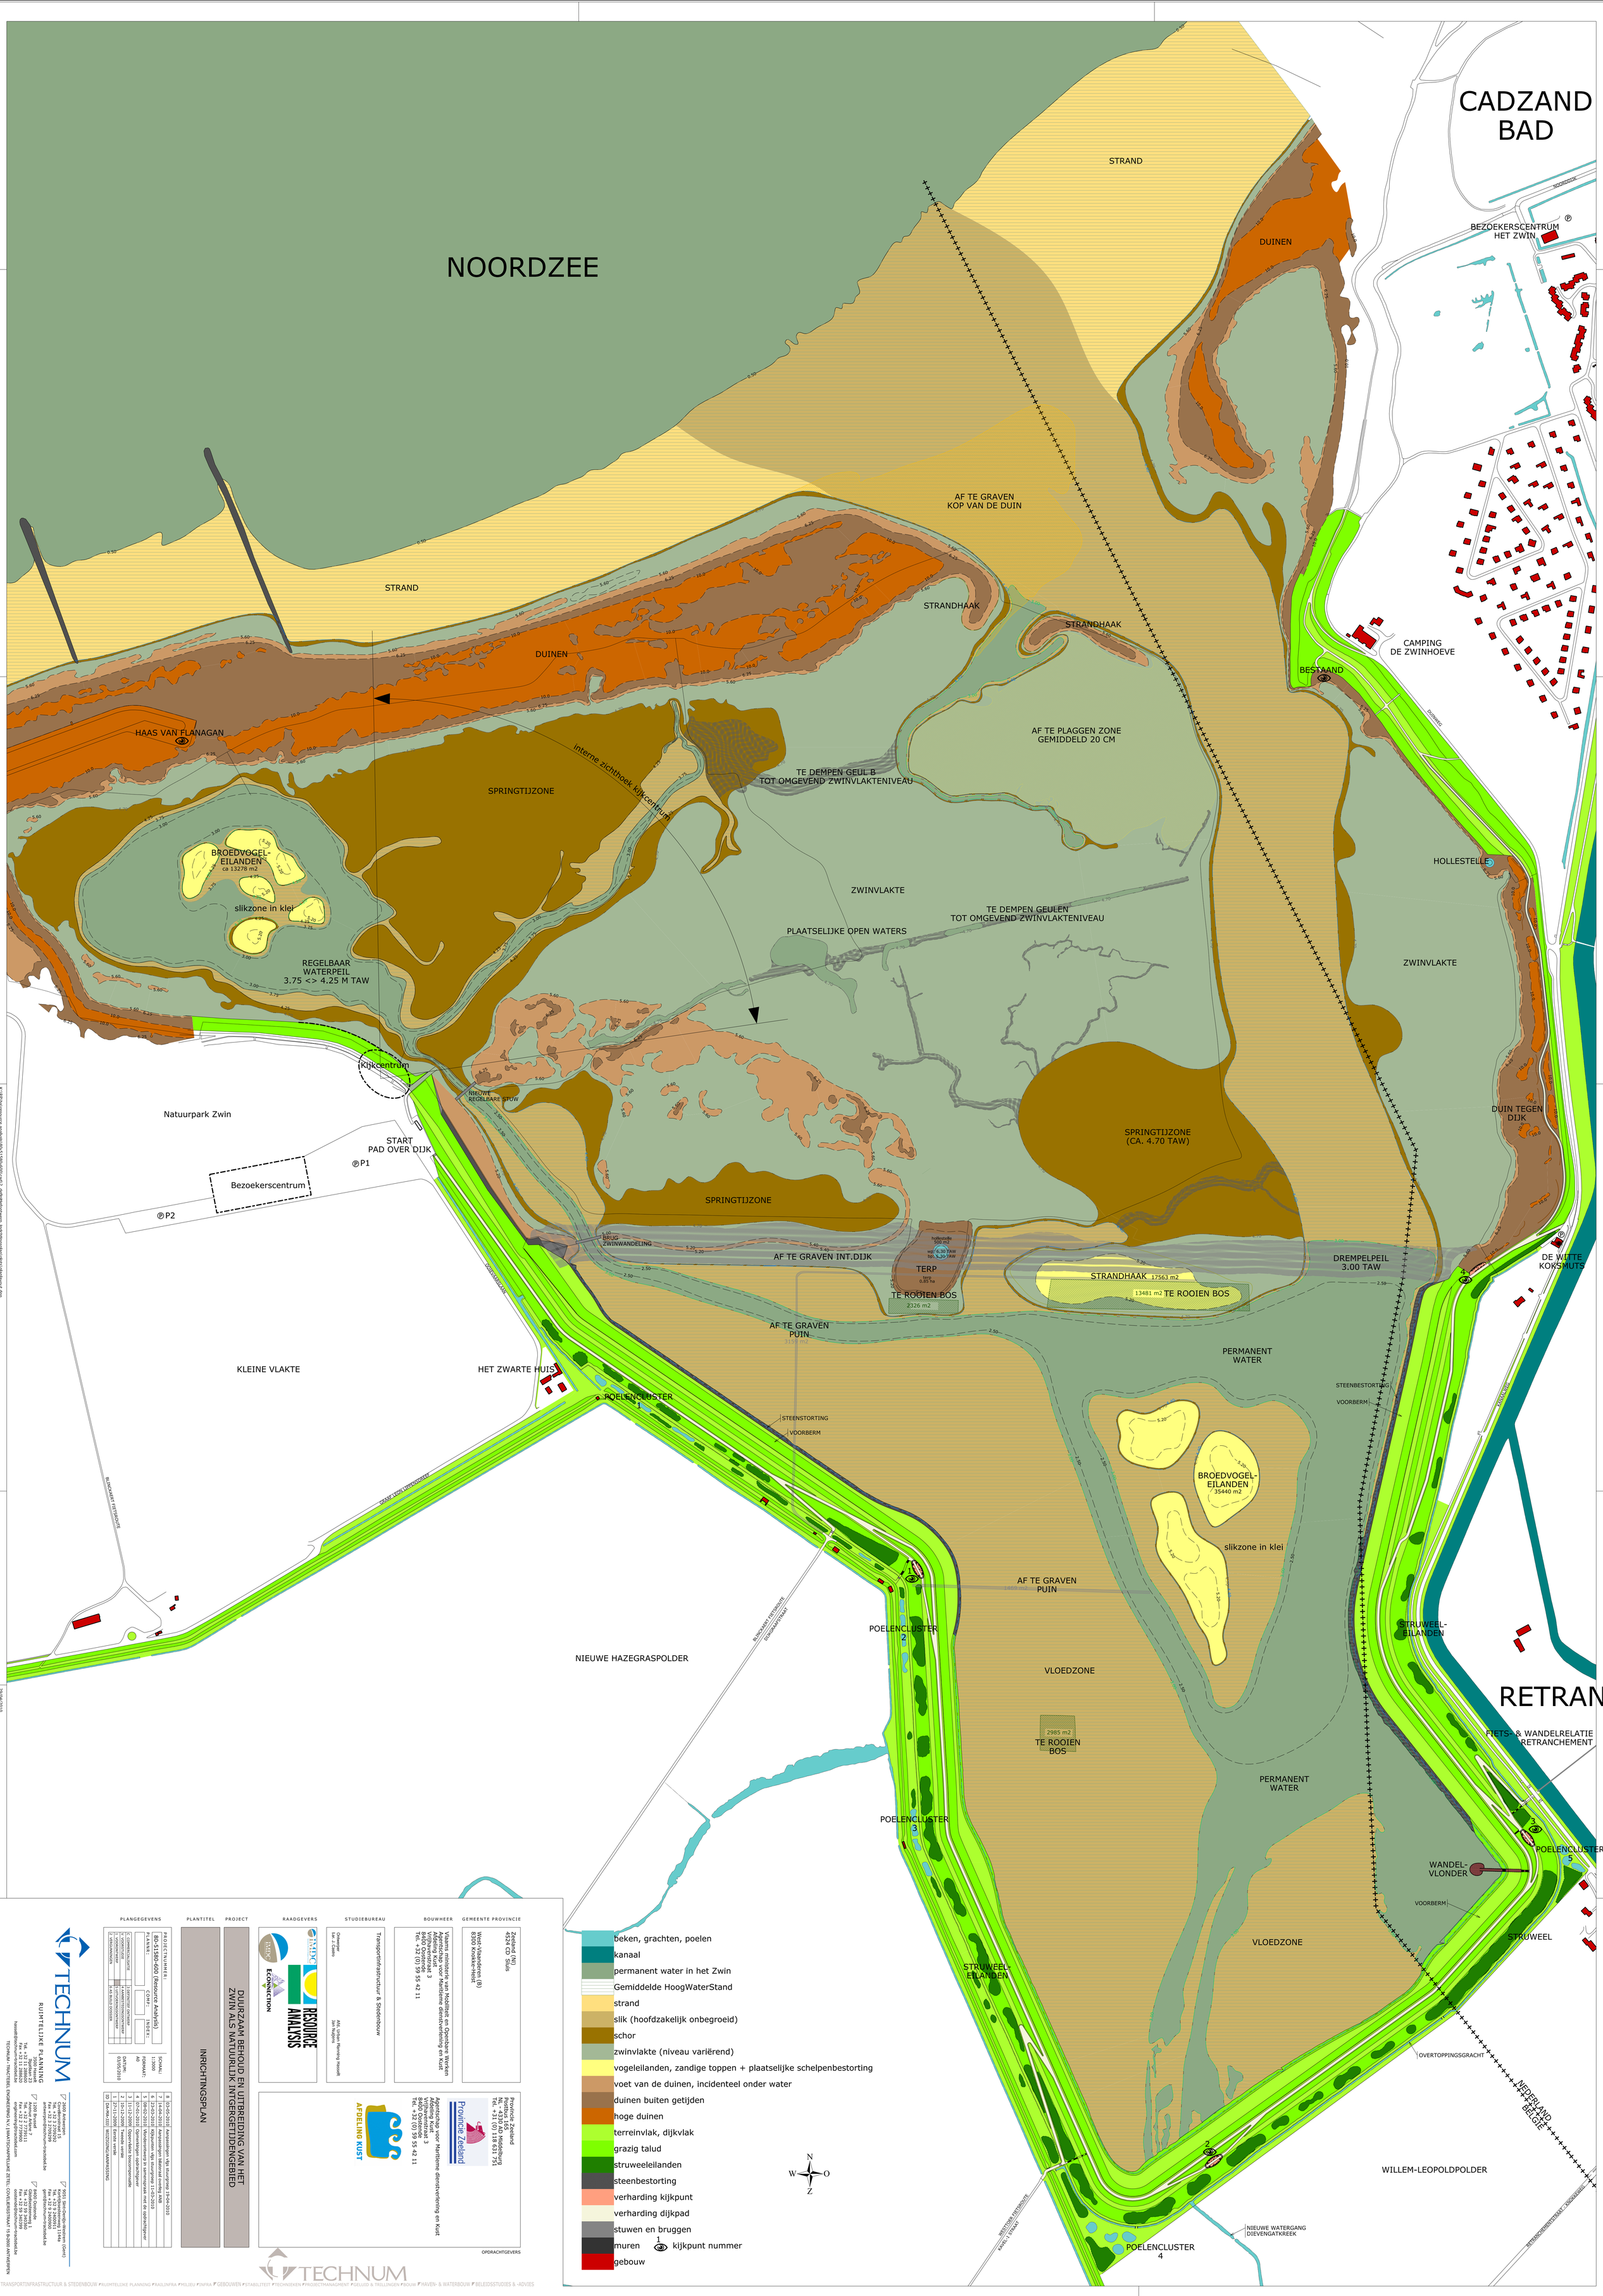

NOORDZEE
CADZAND BAD
STRAND
DUINEN
BEZOEKERSCENTRUM HET ZWIN
AF TE GRAVEN KOP VAN DE DUIN
STRANDHAAK
CAMPING DE ZWINHOEVE
BESTAAND
HAAS VAN FLANAGAN
SPRINGTIJZONE
interne zichthoek kijkcentrum
TE DEMPEN GEUL B TOT OMGEVEND ZWINVLAKTENIVEAU
AF TE PLAGGEN ZONE GEMIDDELD 20 CM
BROEDVOGEL-EILANDEN
slikzone in klei
REGELBAAR WATERPEIL 3.75 <> 4.25 M TAW
ZWINVLAKTE
PLAATSELIJKE OPEN WATERS
TE DEMPEN GEULEN TOT OMGEVEND ZWINVLAKTENIVEAU
HOLLESTELLE
Kijkcentrum
NIEUWE REGELBARE STUW
Natuurpark Zwin
START PAD OVER DIJK
P1
P2
Bezoekerscentrum
SPRINGTIJZONE (CA. 4.70 TAW)
DUIN TEGEN DIJK
BRUG ZWINWANDELING
AF TE GRAVEN INT.DIJK
TERP
TE ROOIEN BOS
STRANDHAAK
DREMPELPEIL 3.00 TAW
DE WITTE KOKSMUTS
AF TE GRAVEN PUIN
PERMANENT WATER
KLEINE VLAKTE
HET ZWARTE HUIS
POELENCLUSTER 1
STEENSTORTING
VOORBERM
STEENBESTORTING
BROEDVOGEL-EILANDEN
slikzone in klei
AF TE GRAVEN PUIN
POELENCLUSTER 2
NIEUWE HAZEGRASPOLDER
VLOEDZONE
STRUWEEL-EILANDEN
RETRANC
FIETS- & WANDELRELATIE RETRANCHEMENT
TE ROOIEN BOS
PERMANENT WATER
POELENCLUSTER 3
POELENCLUSTER 5
WANDEL-VLONDER
VOORBERM
STRUWEEL
VLOEDZONE
STRUWEEL-EILANDEN
OVERTOPPINGSGRACHT
NEDERLAND BELGIE
WILLEM-LEOPOLDPOLDER
NIEUWE WATERGANG DIEVENGATKREEK
POELENCLUSTER 4
beken, grachten, poelen
kanaal
permanent water in het Zwin
Gemiddelde HoogWaterStand
strand
slik (hoofdzakelijk onbegroeid)
schor
zwinvlakte (niveau variërend)
vogeleilanden, zandige toppen + plaatselijke schelpenbestorting
voet van de duinen, incidenteel onder water
duinen buiten getijden
hoge duinen
terreinvlak, dijkvlak
grazig talud
struweeleilanden
steenbestorting
verharding kijkpunt
verharding dijkpad
stuwen en bruggen
muren
kijkpunt nummer
gebouw
N
W
O
Z
TECHNUM
RUIMTELIJKE PLANNING
PLANGEGEVENS
PLANTITEL
PROJECT
RAADGEVERS
STUDIEBUREAU
BOUWHEER
GEMEENTE PROVINCIE
INRICHTINGSPLAN
DUURZAAM BEHOUD EN UITBREIDING VAN HET ZWIN ALS NATUURLIJK INTGERGETIJDENGEBIED
RESOURCE ANALYSIS
ECONNECTION
Provincie Zeeland
AFDELING KUST
OPDRACHTGEVERS