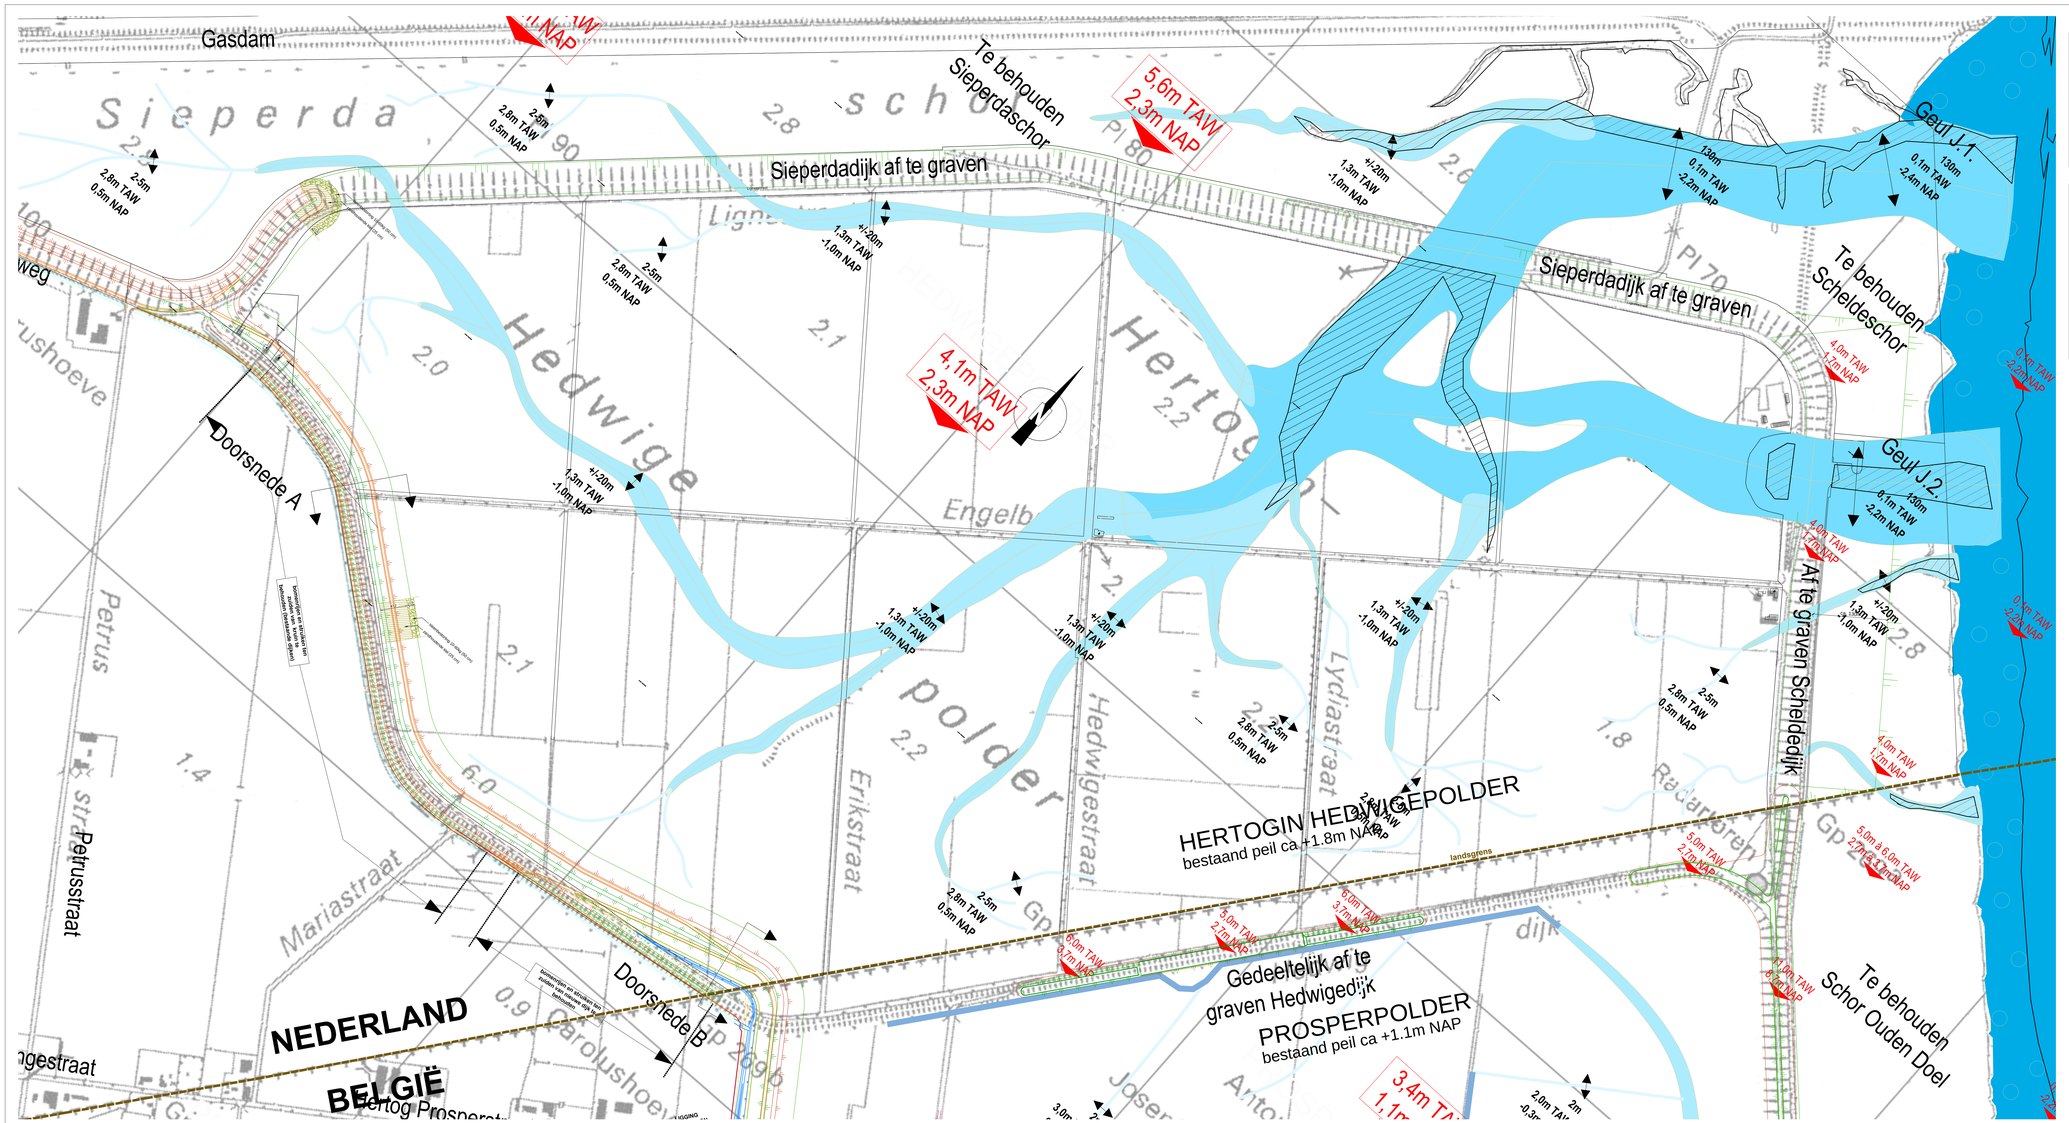
Gasdam
Te behouden Sieperdaschor
5,6m TAW
2,3m NAP
Sieperdadijk af te graven
Sieperdadijk af te graven
Te behouden Scheldeschor
Geul J.1.
130m
0,1m TAW
-2,4m NAP
Geul J.2.
130m
8,1m TAW
-2,2m NAP
4,1m TAW
2,3m NAP
Doorsnede A
Doorsnede B
Af te graven Scheldedijk
HERTOGIN HEDWIGEPOLDER
bestaand peil ca +1.8m NAP
landsgrens
Gedeeltelijk af te graven Hedwigedijk
PROSPERPOLDER
bestaand peil ca +1.1m NAP
Te behouden Schor Ouden Doel
NEDERLAND
BELGIË
Hedwige polder
Hertogin
Petrus
Petrusstraat
Mariastraat
Erikstraat
Hedwigestraat
Lydiastraat
Engelbrechtstraat
Carolushoeve
Hertog Prosperstraat
Sieperda schor
Gp 269b
Gp