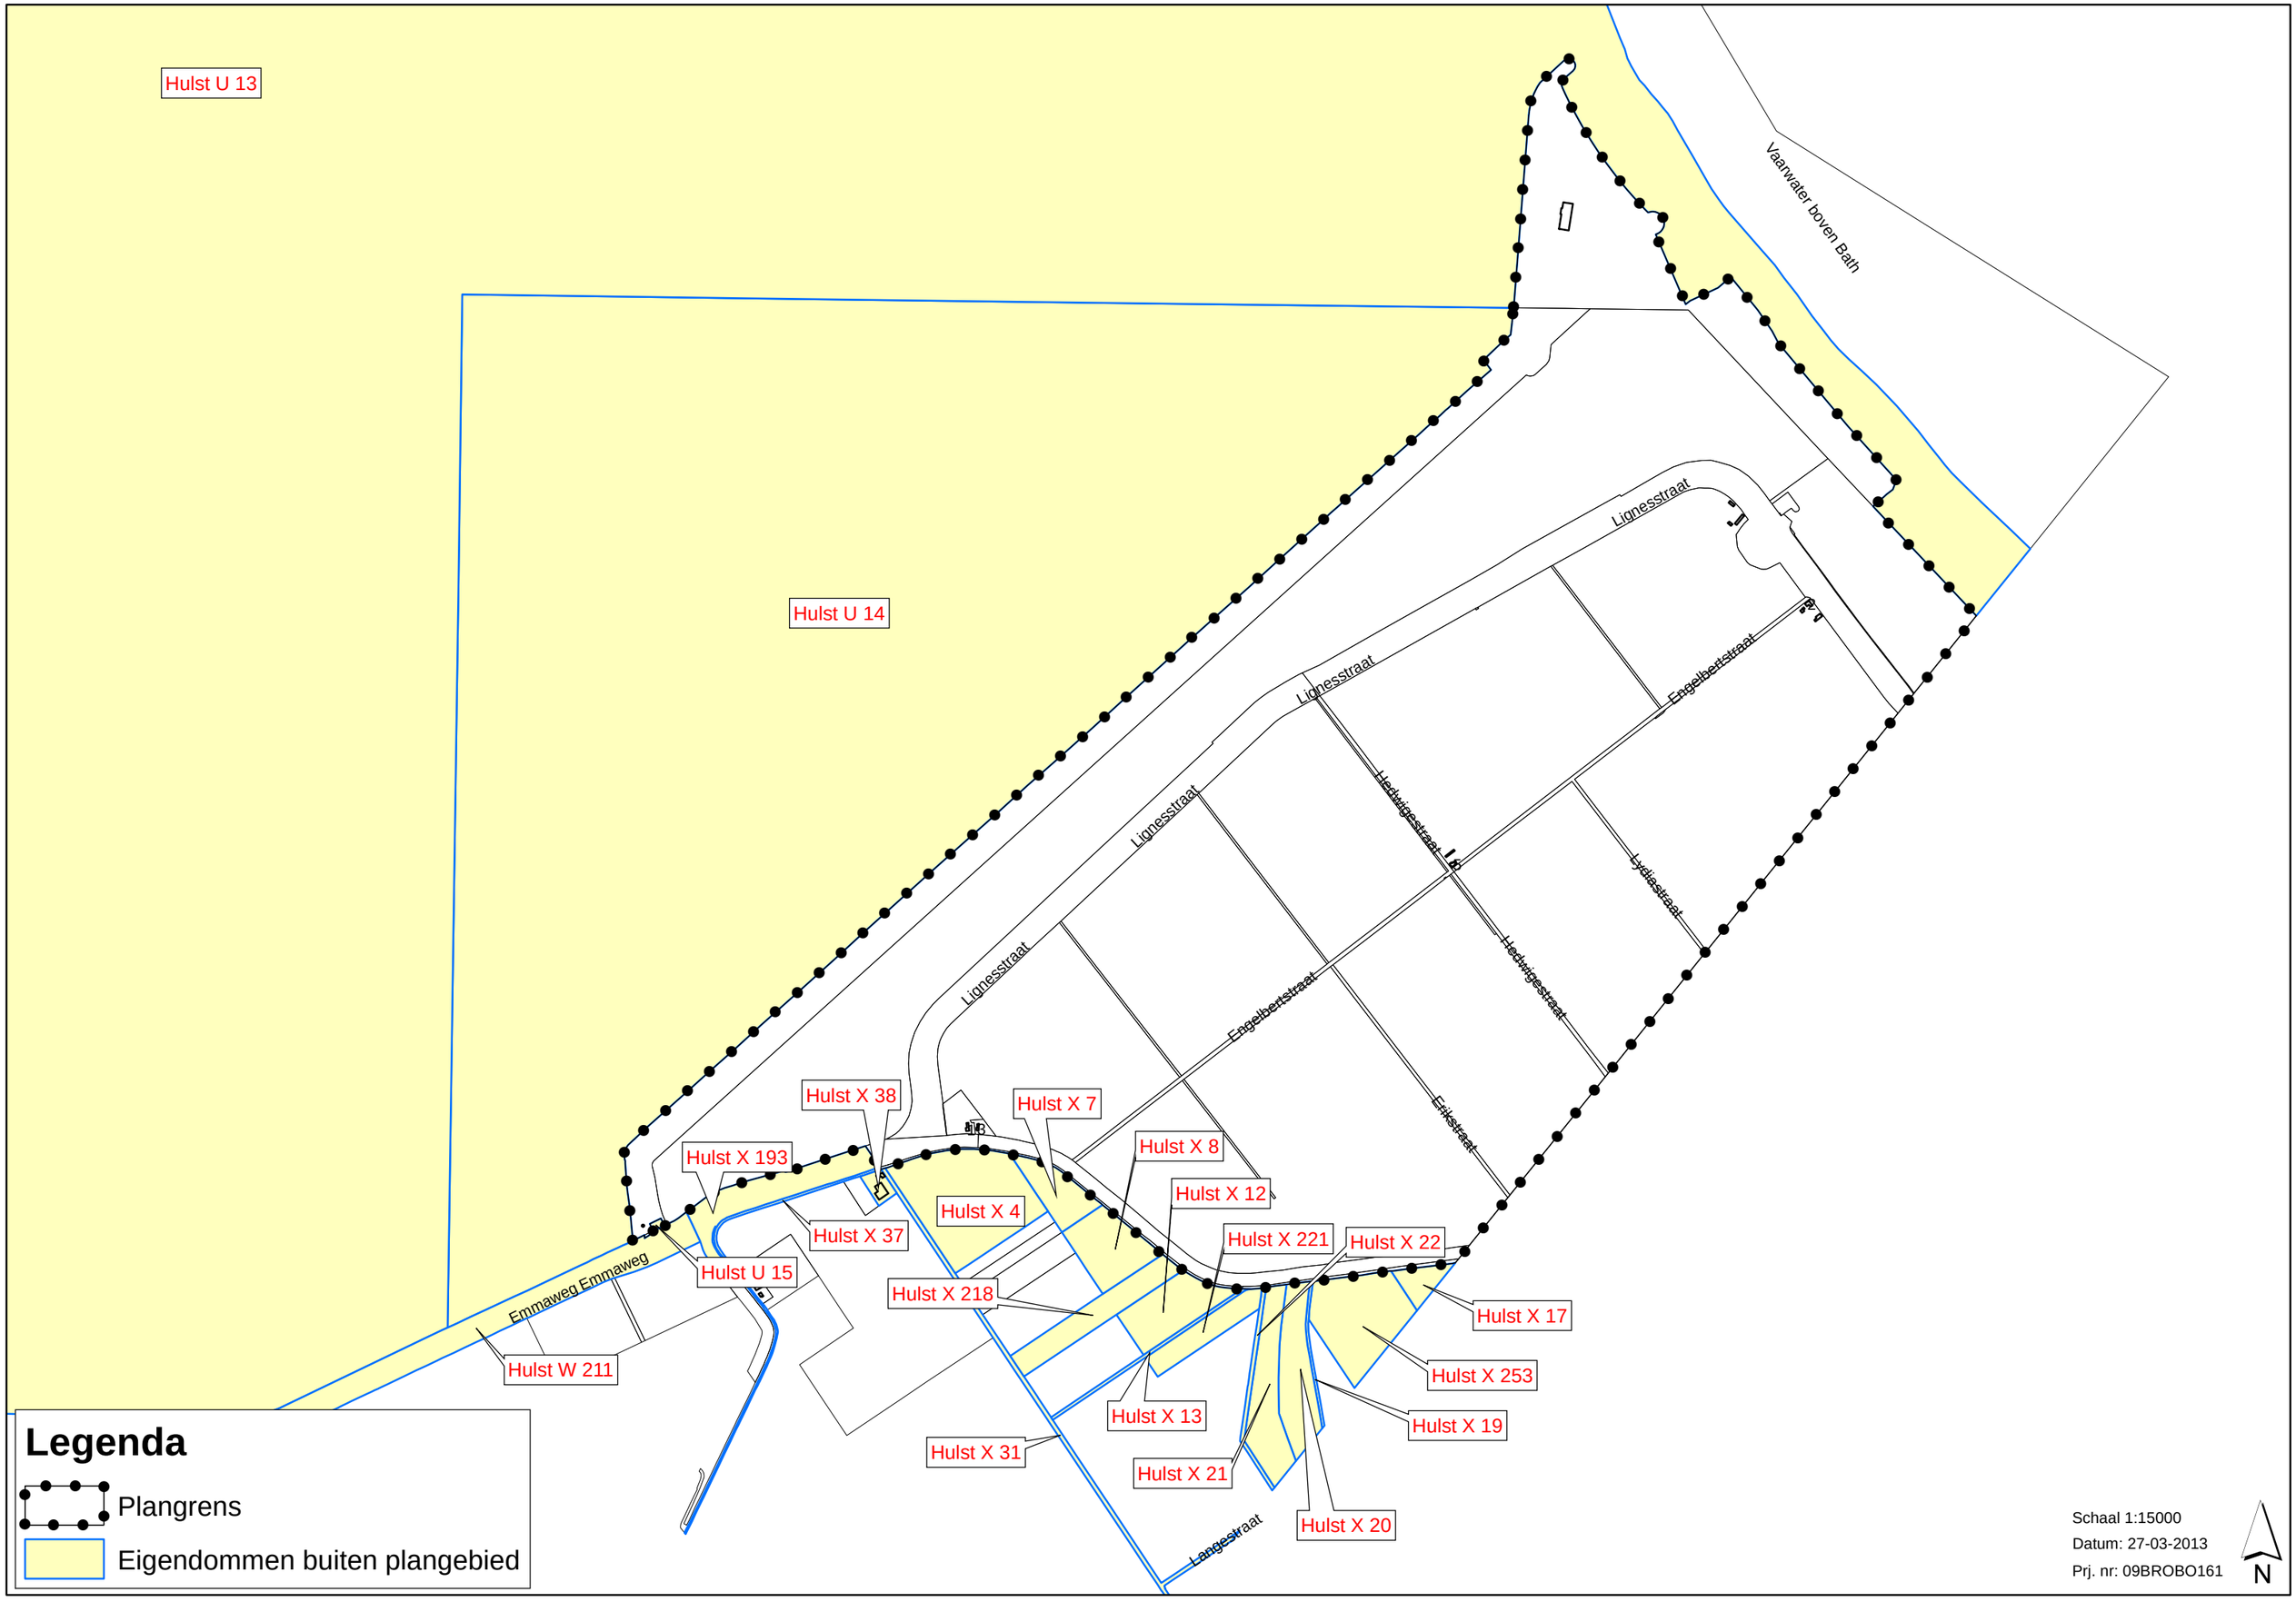
Hulst U 13
Hulst U 14
Vaarwater boven Bath
Lignesstraat
Lignesstraat
Lignesstraat
Lignesstraat
Engelbertstraat
Engelbertstraat
Hedwigestraat
Hedwigestraat
Lydiastraat
Erikstraat
Emmaweg
Emmaweg
Langestraat
Hulst X 38
Hulst X 7
Hulst X 193
Hulst X 8
Hulst X 12
Hulst X 4
Hulst X 37
Hulst X 221
Hulst X 22
Hulst U 15
Hulst X 218
Hulst X 17
Hulst W 211
Hulst X 253
Hulst X 13
Hulst X 19
Hulst X 31
Hulst X 21
Hulst X 20
Legenda
Plangrens
Eigendommen buiten plangebied
Schaal 1:15000
Datum: 27-03-2013
Prj. nr: 09BROBO161
N